


亀崎小学校改築(案)
 (令和6年 1月末 現在)




小学校児童放課後等
 居場所づくり事業

: 専用エリア
 : 共用エリア

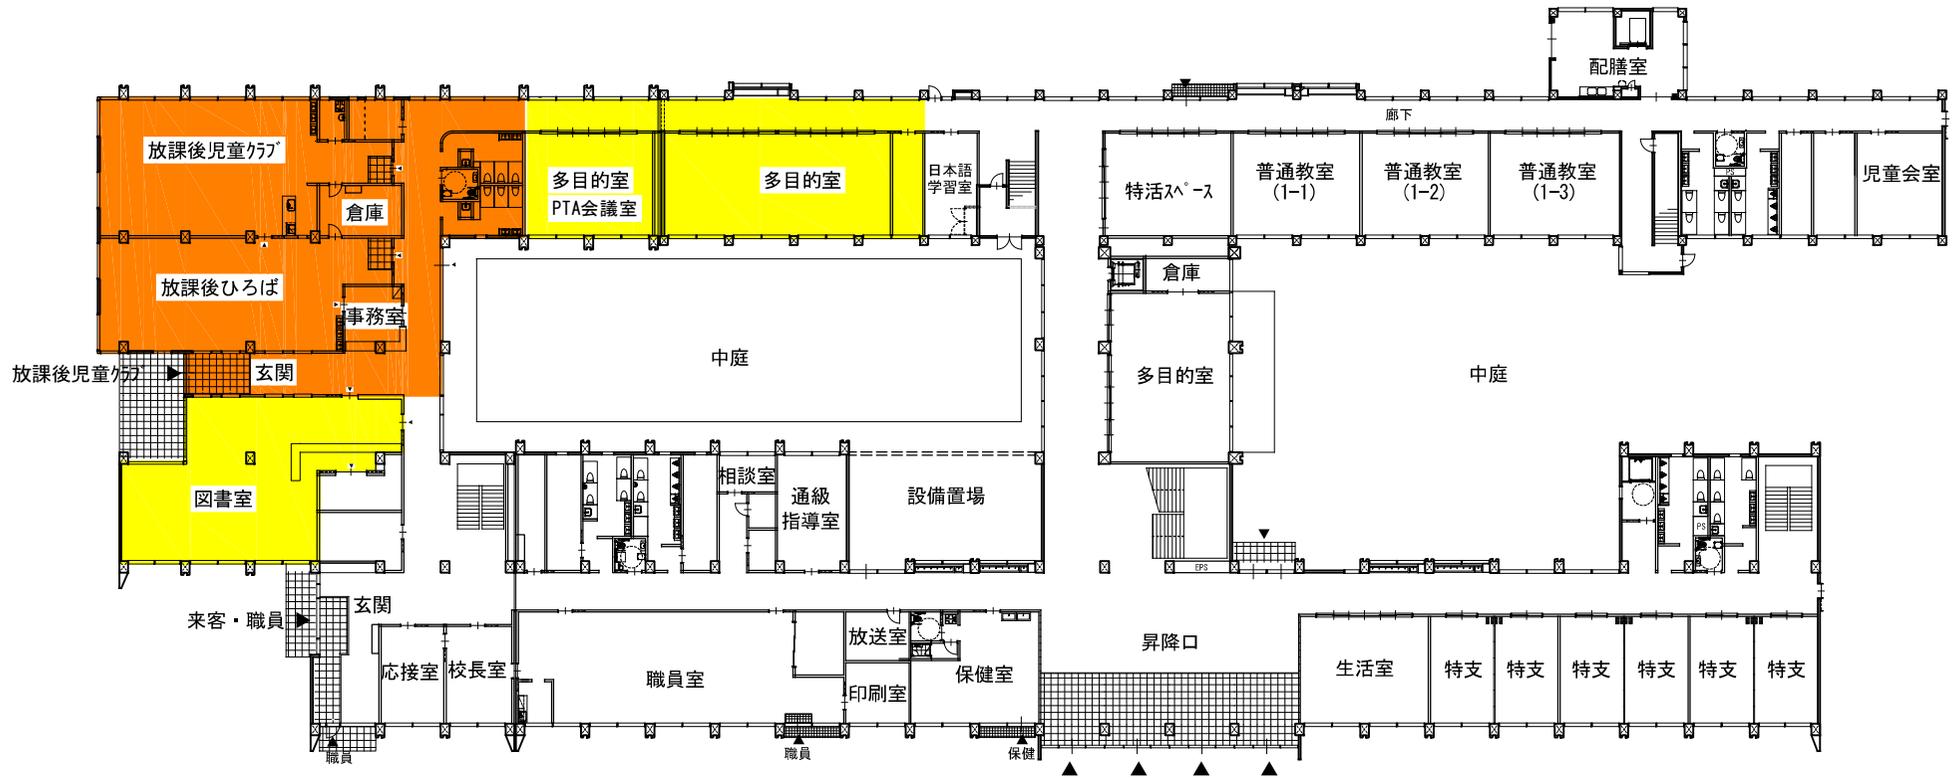

1階 平面図

亀崎小学校改築(案)
(令和6年1月末現在)

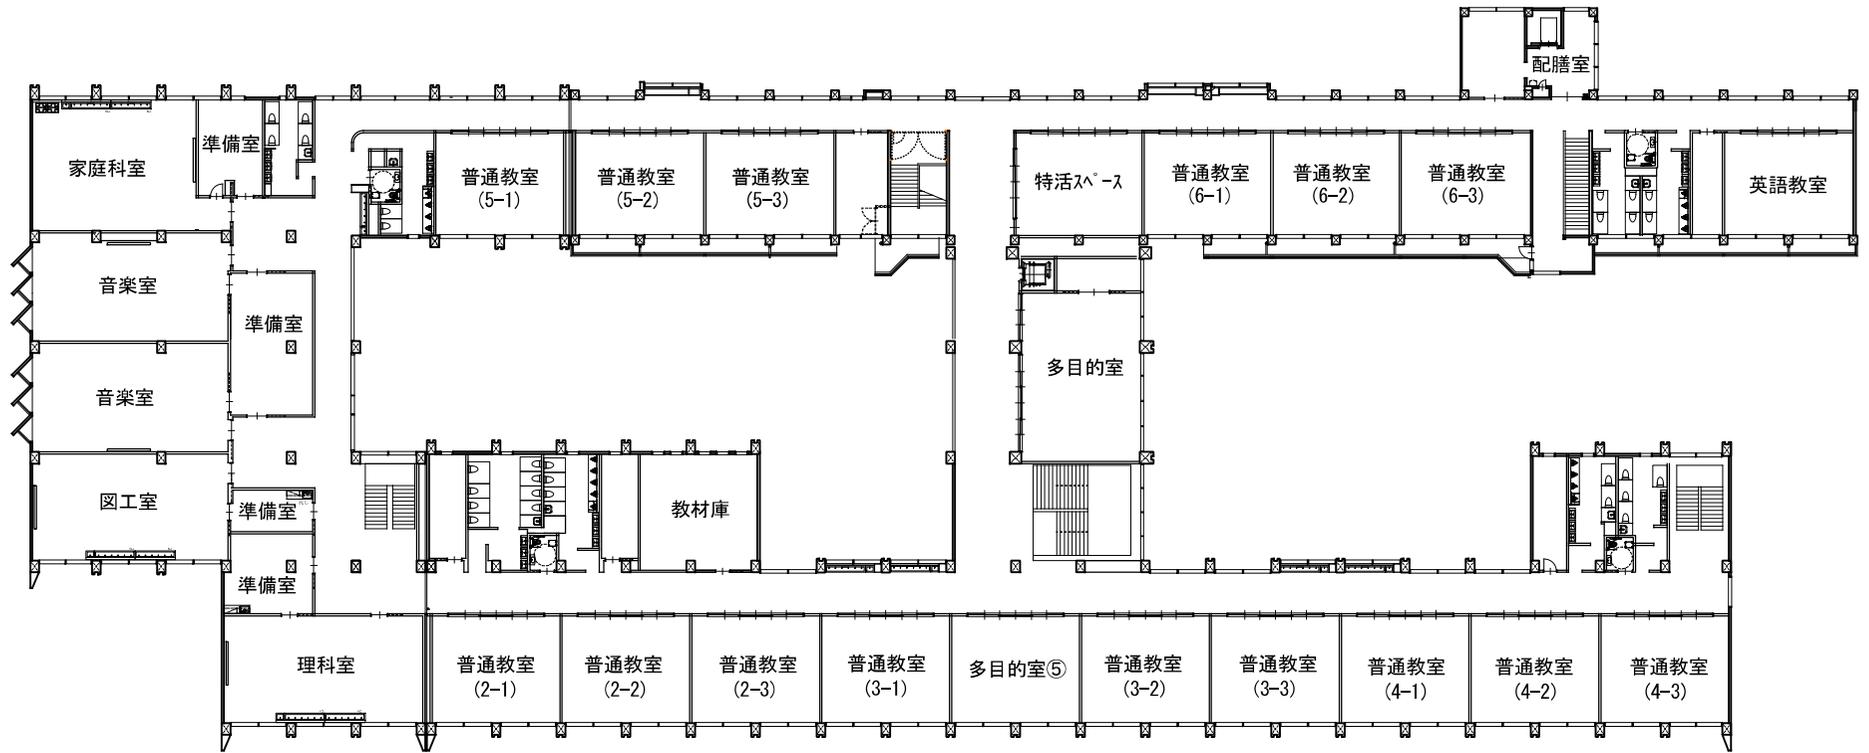

2階 平面図