



1CL

1kw○ 16台
8台4色(16回路)

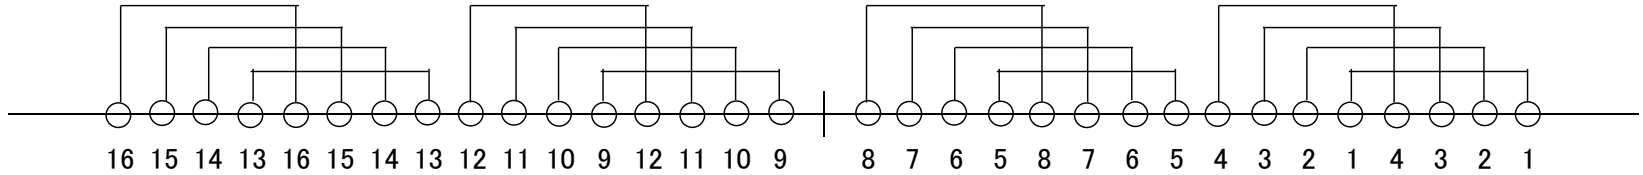

2CL

2kw○ 12台
6台2色(12回路)
※カッター2台常設

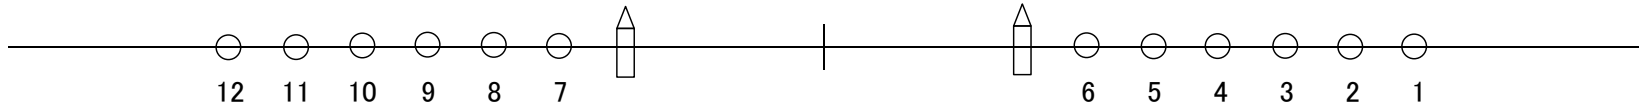

下手

上手

半田市福祉文化会館
瀧上工業雁宿ホール
シーリングライト吊込図