


半田市文化会館ホール
吊物断面図(単位は mm)

No	名称	操作方法	
		手動	電動
1	バトン 1	○	
2	緞帳 1		○
3	緞帳 2		○
4	絞り緞帳		○
5	暗転幕	○	
6	定式幕	○	
7	袖幕 1	○	⊕
8	フライブリッジ		
	カスミ 1		○
	ポーターライト1		
	サスペンションライト 1		
9	袖幕 2	○	
10	バトン 2	○	
11	天井反射板 2		○
12	カスミ 2	○	
13	中割幕 1	○昇降	○開閉
14	スクリーン枠		○
15	ポーターライト2	○	
16	サスペンションライト 2		○
17	バトン 3	○	
18	バトン 4	○	
19	カスミ 3	○	
20	袖幕 3	○	
21	バトン 5	○	
22	サスペンションライト 3		○
23	中水平ライト 1	⊕	○
	ポーターライト3		
24	バトン 6	○	
25	カスミ 4	○	
26	天井反射板 3		○
27	バトン 7	○	
28	中割幕 2	○昇降	○開閉
29	中水平幕	○	
30	ポーターライト4	○	
31	カスミ 5		○
32	サスペンションライト 4		○
33	バトン 8	○	
34	カスミ 6	○	
35	正面反射板		○
36	サスペンションライト 5		○
37	袖幕 4	○	
38	バトン 9	○	
39	バトン 10	○	
40	バトン 11	○	
41	水平ライト		○
42	カスミ 7		⊕
43	バトン 12	○	松羽目
44	バトン 13	○	
45	バトン 14	○	
46	バック幕	○昇降	○開閉
47	水平幕	○	

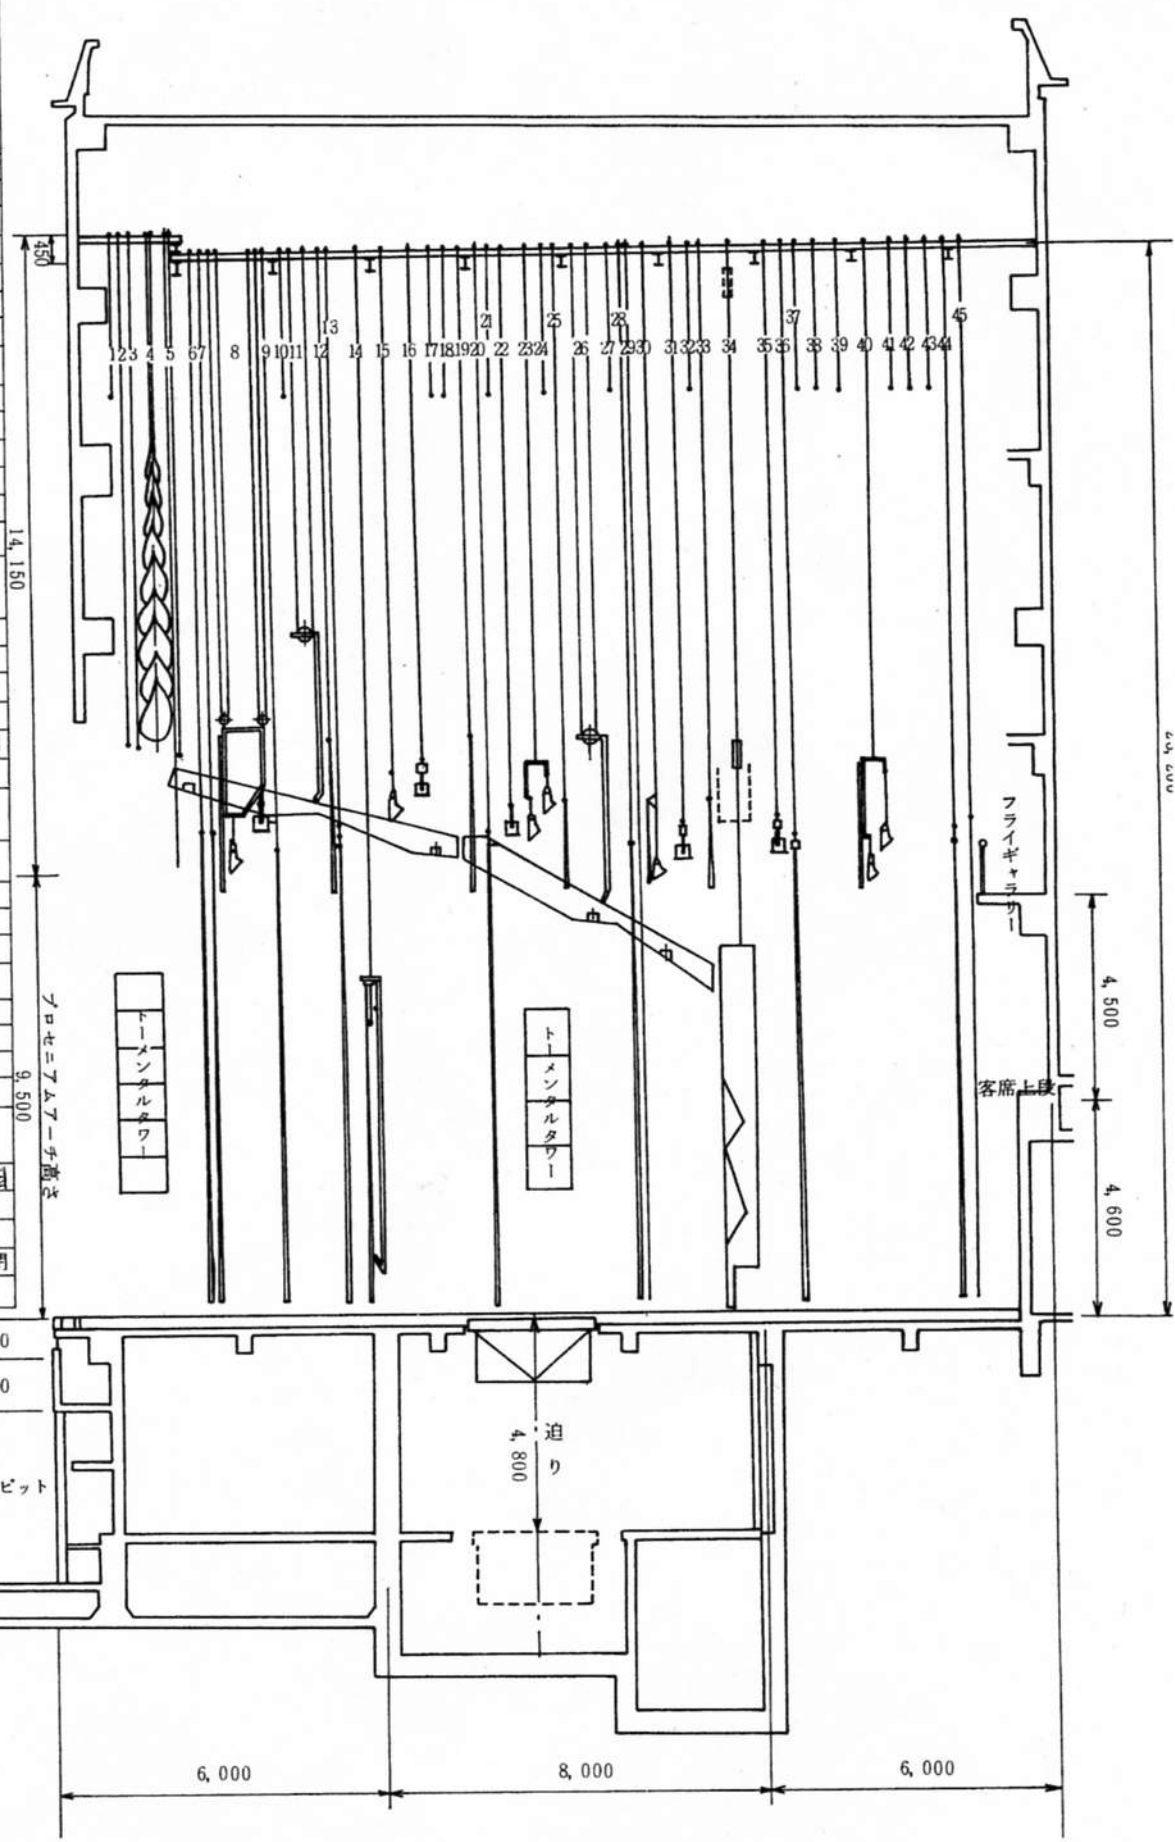

舞台床 900
客席床 1200
演奏面
オーケストラピット