


客席配置図

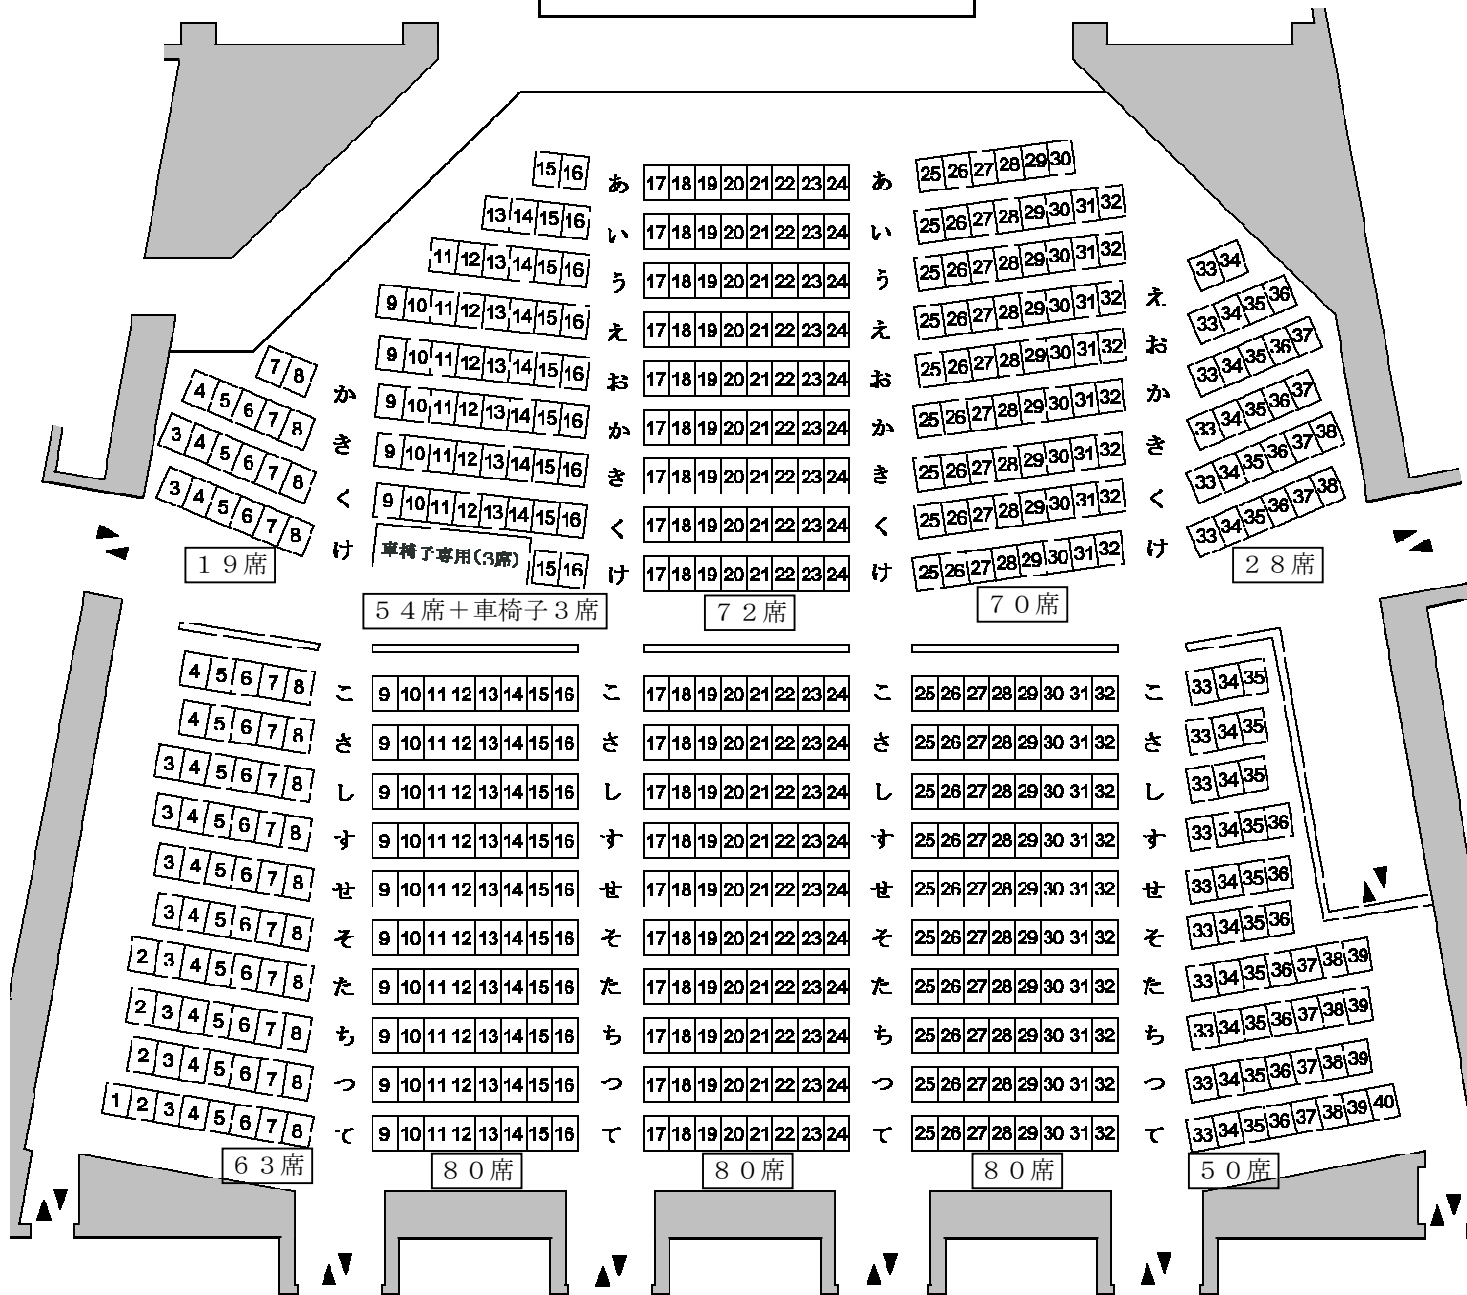


座席数 596席+車椅子3席

通路より前の部分 243席+車椅子3席

通路より後の階段席部分 353席

各区画の座席数は図中表示してあります。

椅子のサイズ

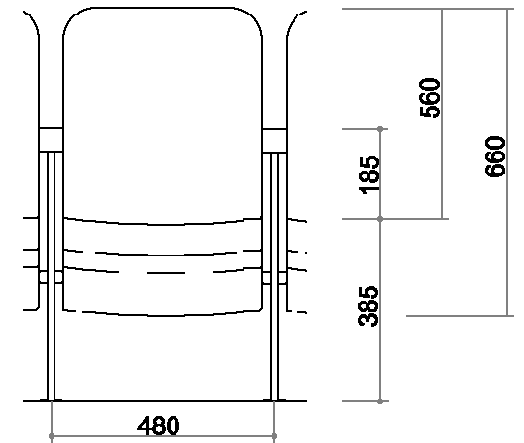

座面の奥行き400mm