


北部墓地募集区画図

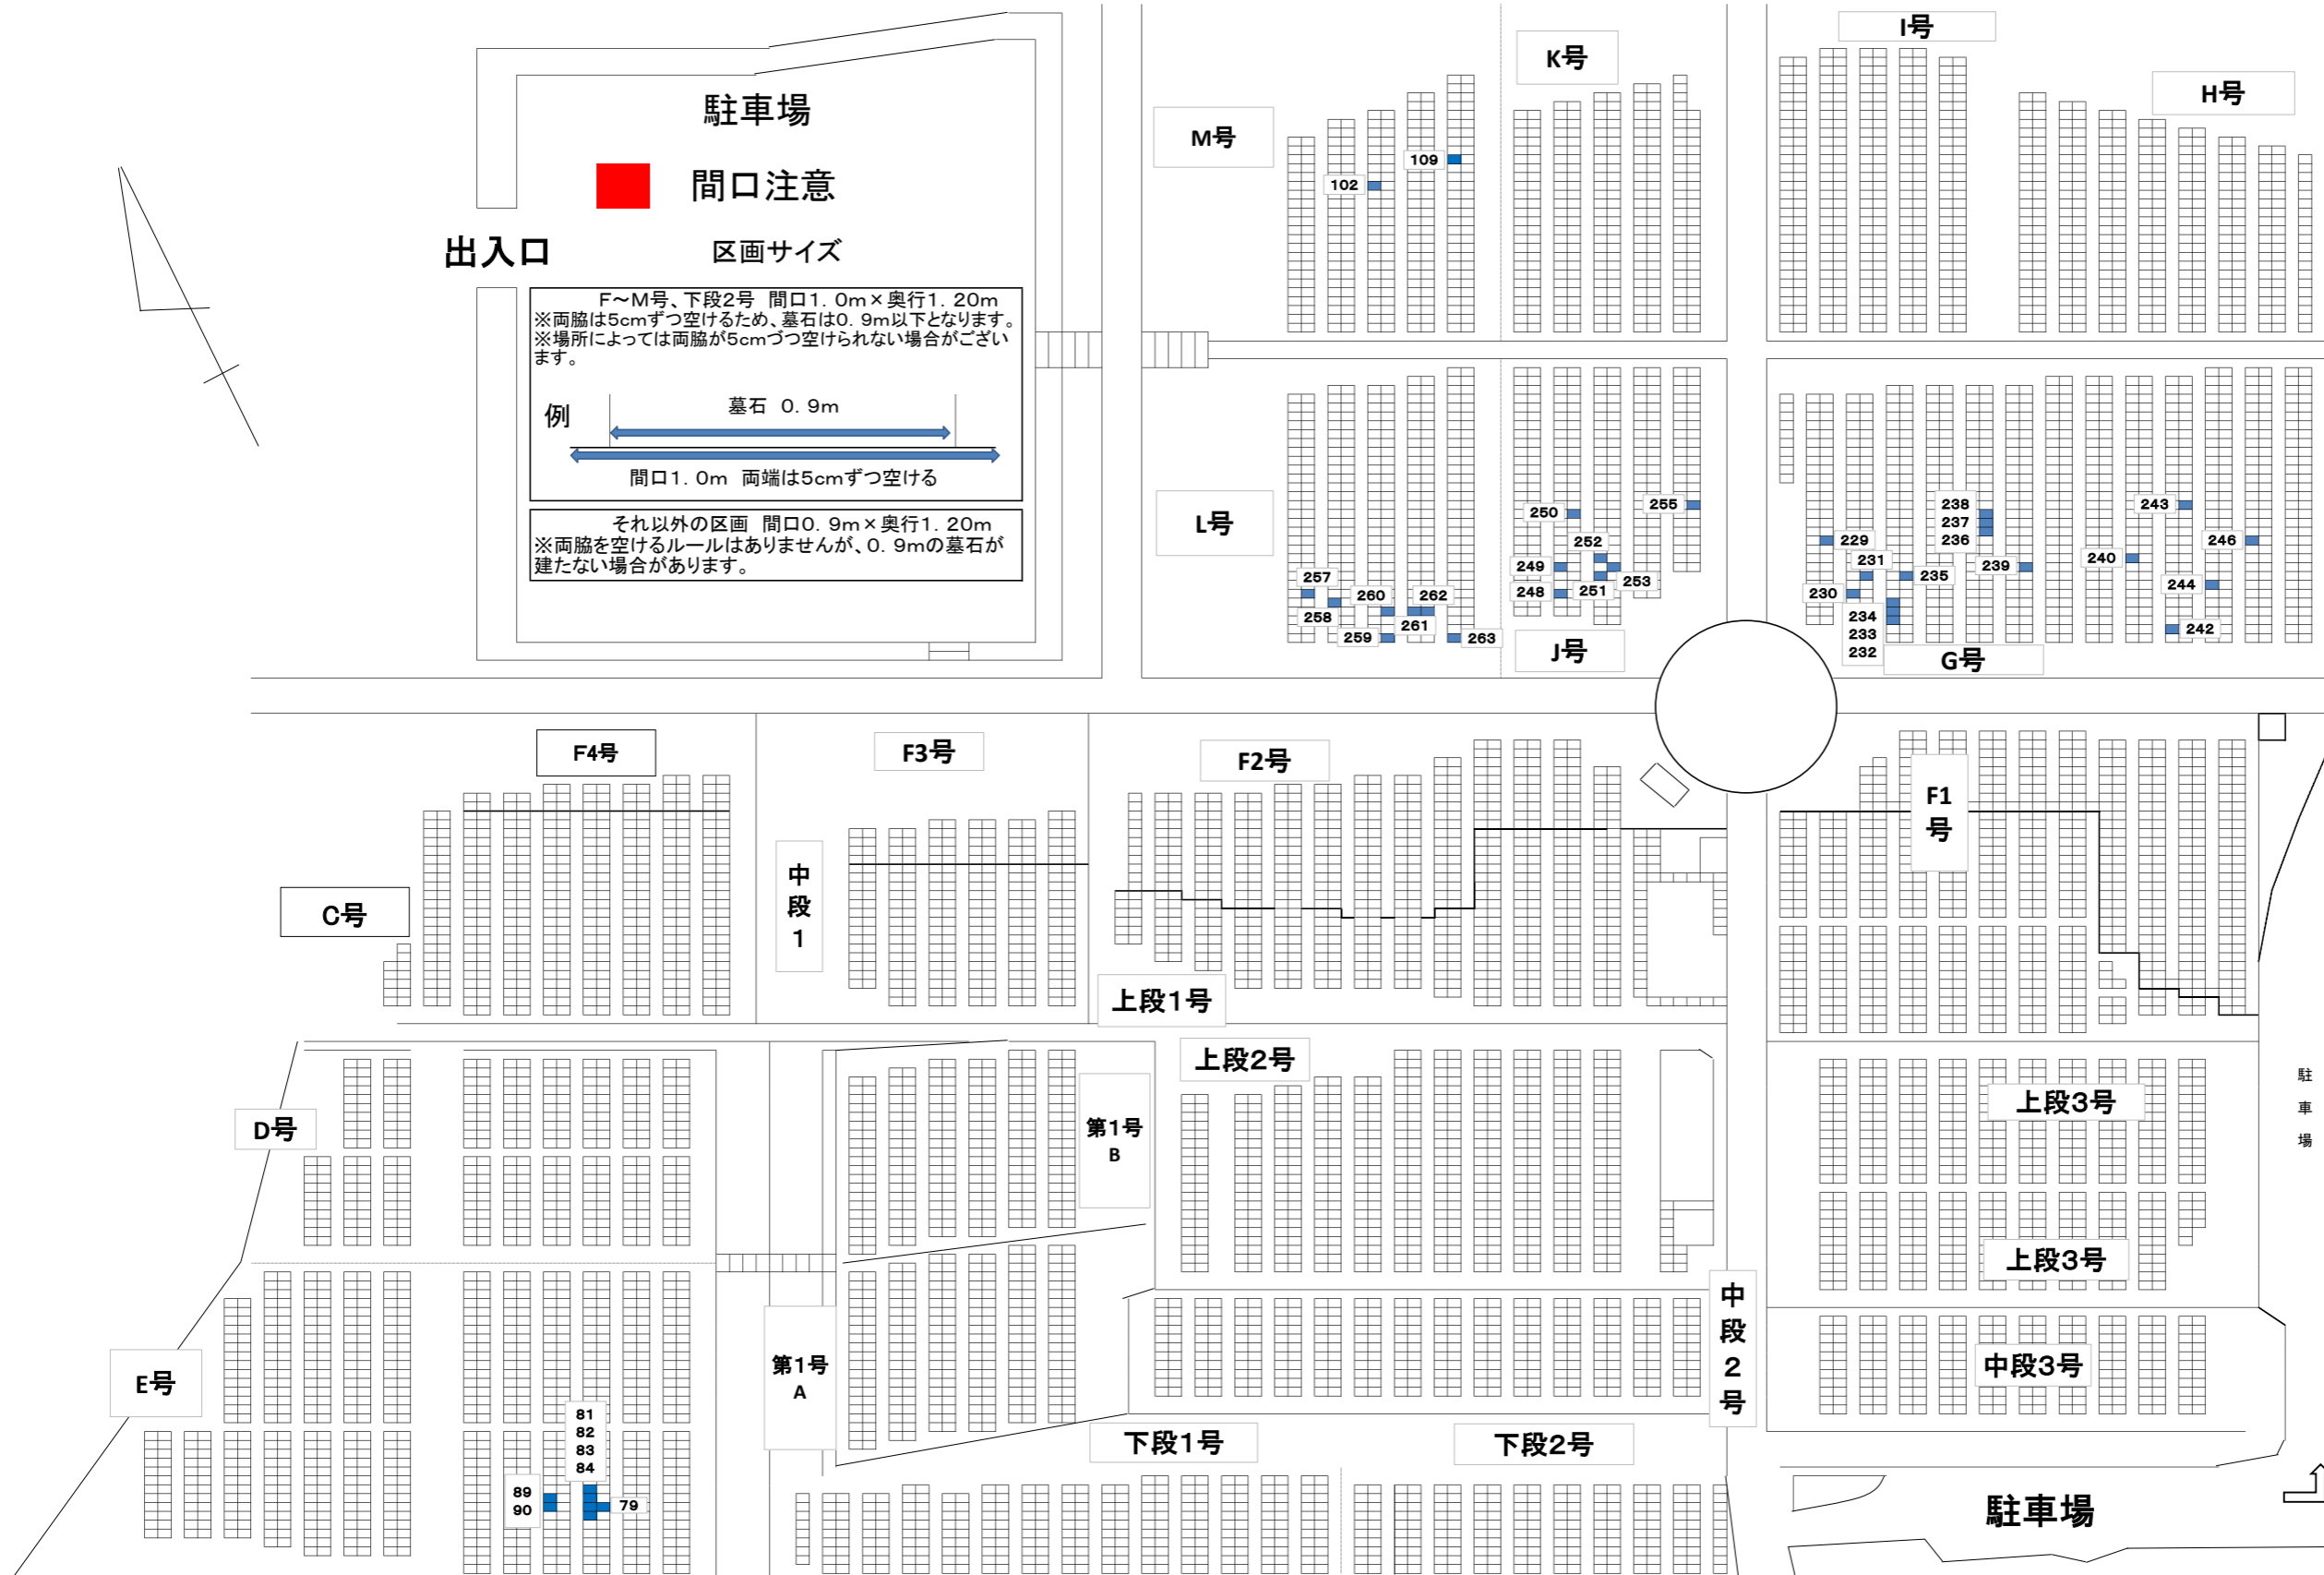

※表記番号は、新規募集用看板の番号であり、正式な区画番号ではありません。
 R6.10.30現在の図面です。