


北谷墓地整備区画図

R7. 2. 5現在

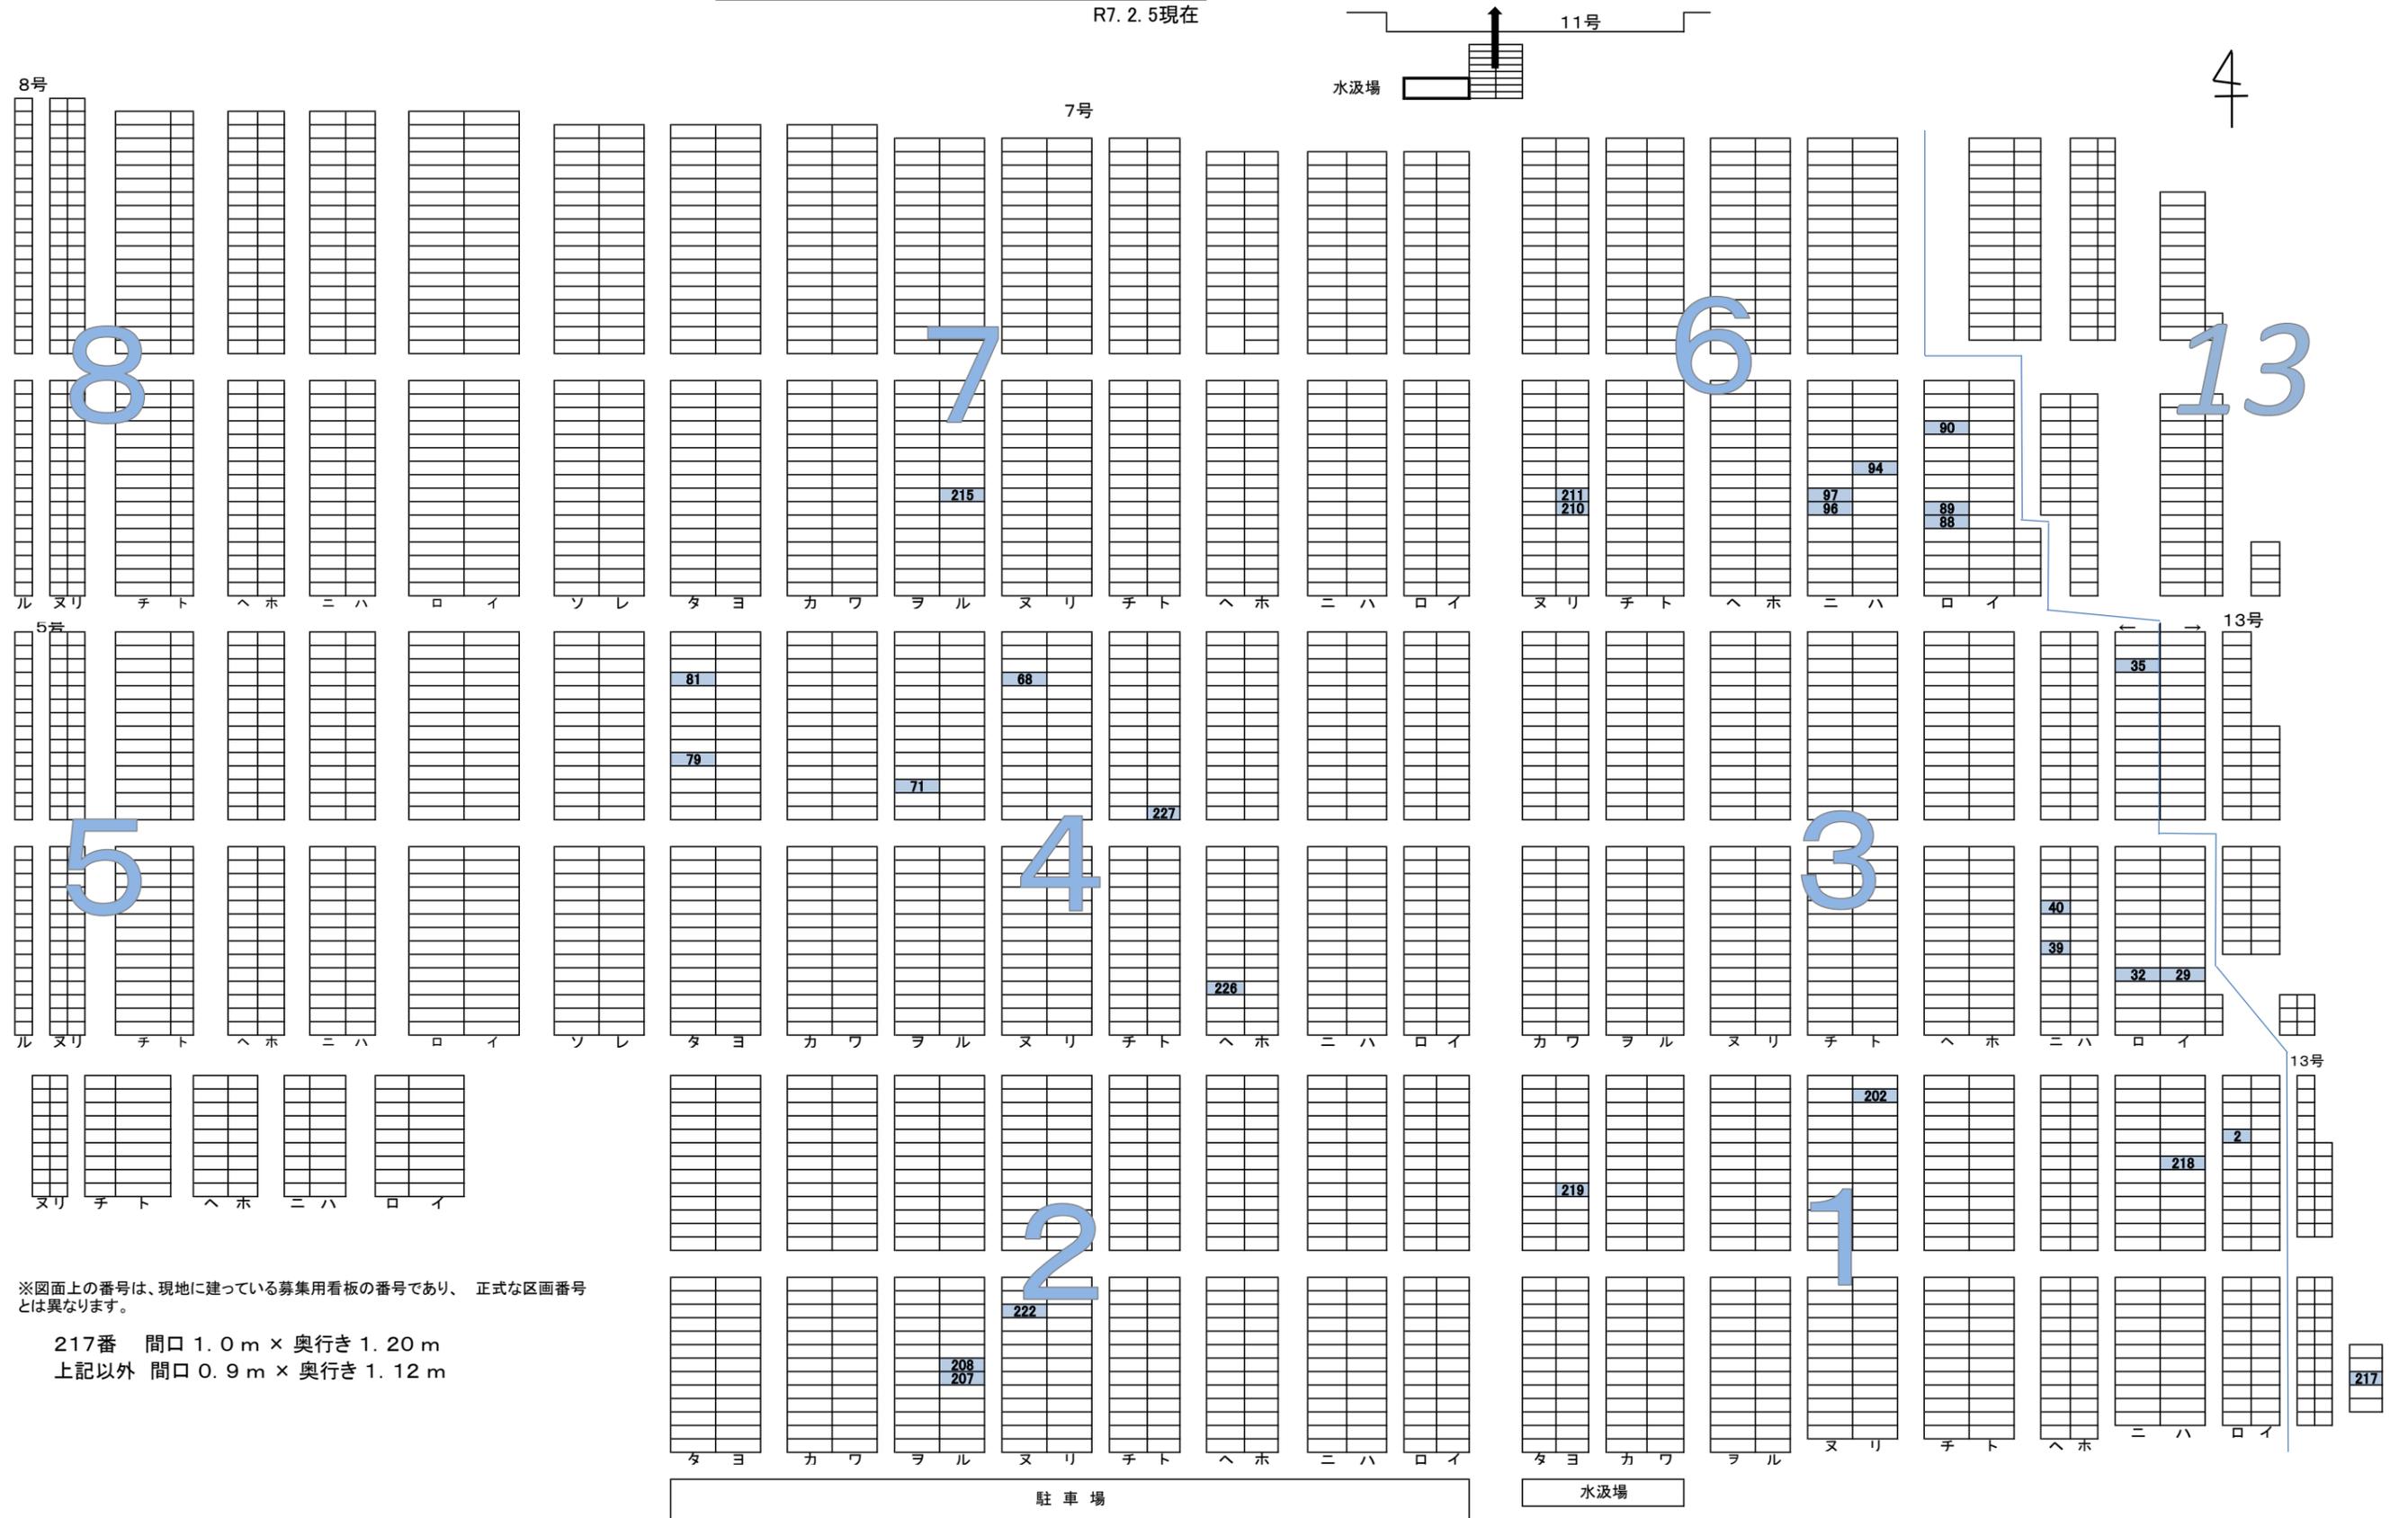

※図面上の番号は、現地に建っている募集用看板の番号であり、正式な区画番号とは異なります。

217番 間口 1.0 m × 奥行き 1.20 m
 上記以外 間口 0.9 m × 奥行き 1.12 m