


知多都市計画半田運河周辺地区計画 計画図

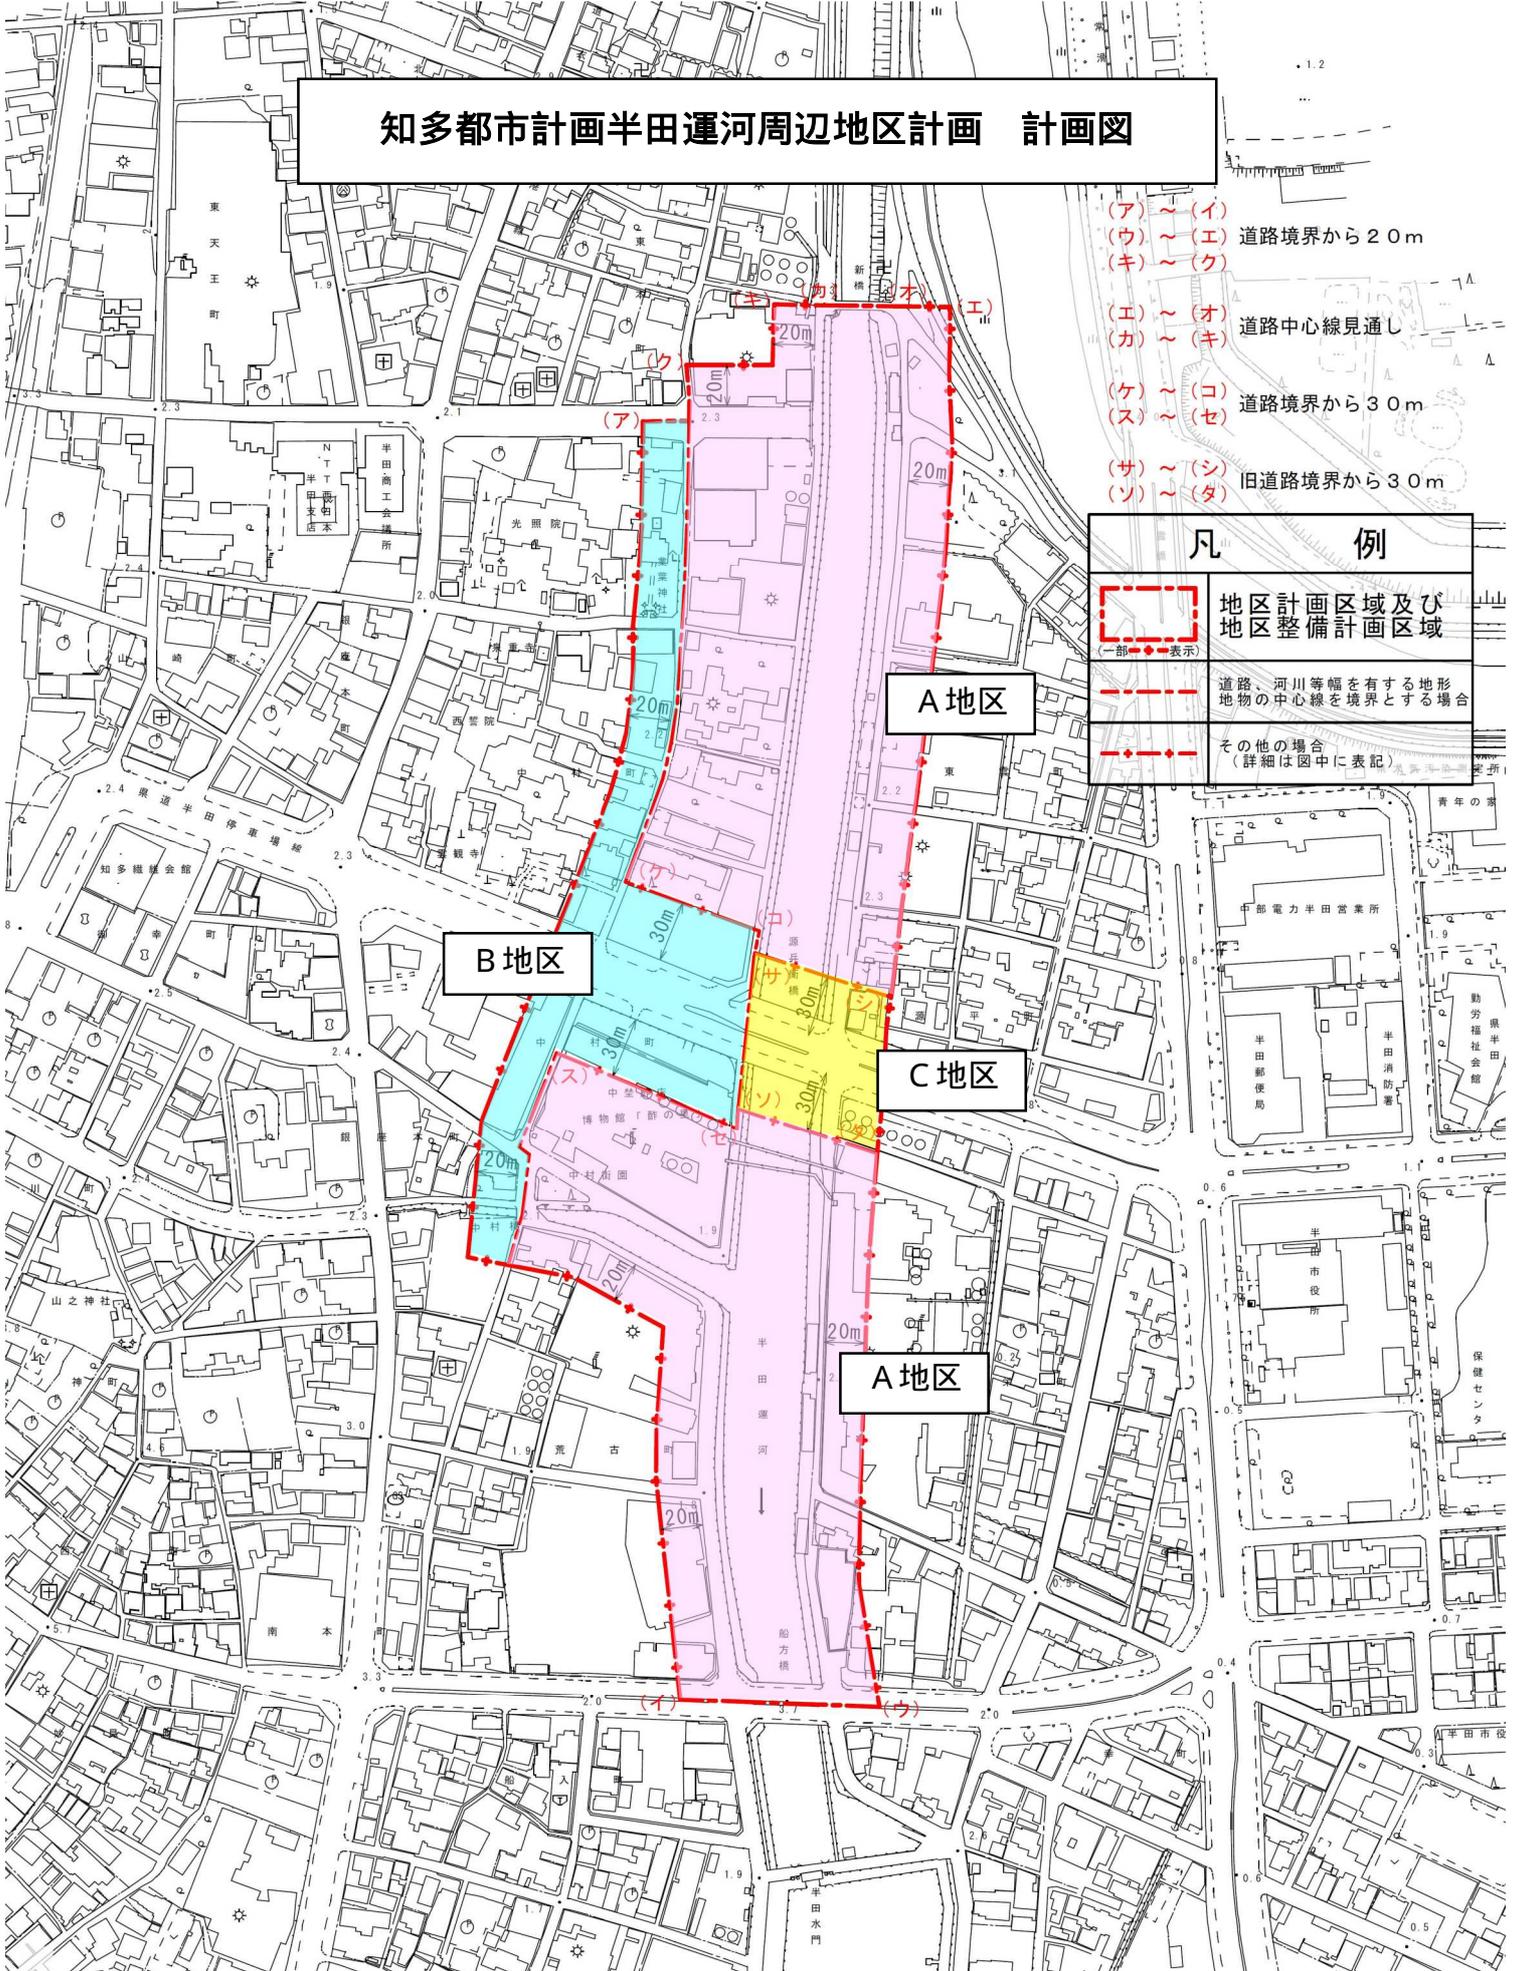

- (ア)～(イ)
- (ウ)～(エ) 道路境界から20m
- (キ)～(ク)
- (エ)～(オ)
- (カ)～(キ) 道路中心線見通し
- (ケ)～(コ)
- (ス)～(セ) 道路境界から30m
- (サ)～(シ)
- (ン)～(タ) 旧道路境界から30m

凡 例	
	地区計画区域及び地区整備計画区域 (一部●表示)
	道路、河川等幅を有する地形地物の中心線を境界とする場合
	その他の場合 (詳細は図中に表記)

B地区

A地区

C地区

A地区