


消火器設置位置

<p>株式会社 加藤建築事務所</p> <p>愛知県知事登録 (い-30) 第261号 加藤 知徳 一級建築士登録 第110159号</p>	<p>半田市教育委員会事務局</p> <p>〒475-8666 半田市東洋町二丁目1番地 Tel (0569) 84-0687</p>	<p>新学校給食センター建設工事</p> <p>1階平面図</p> <p>A1 : 1/125 A3 : 1/250</p> <p>建築 A010</p>
--	---	---

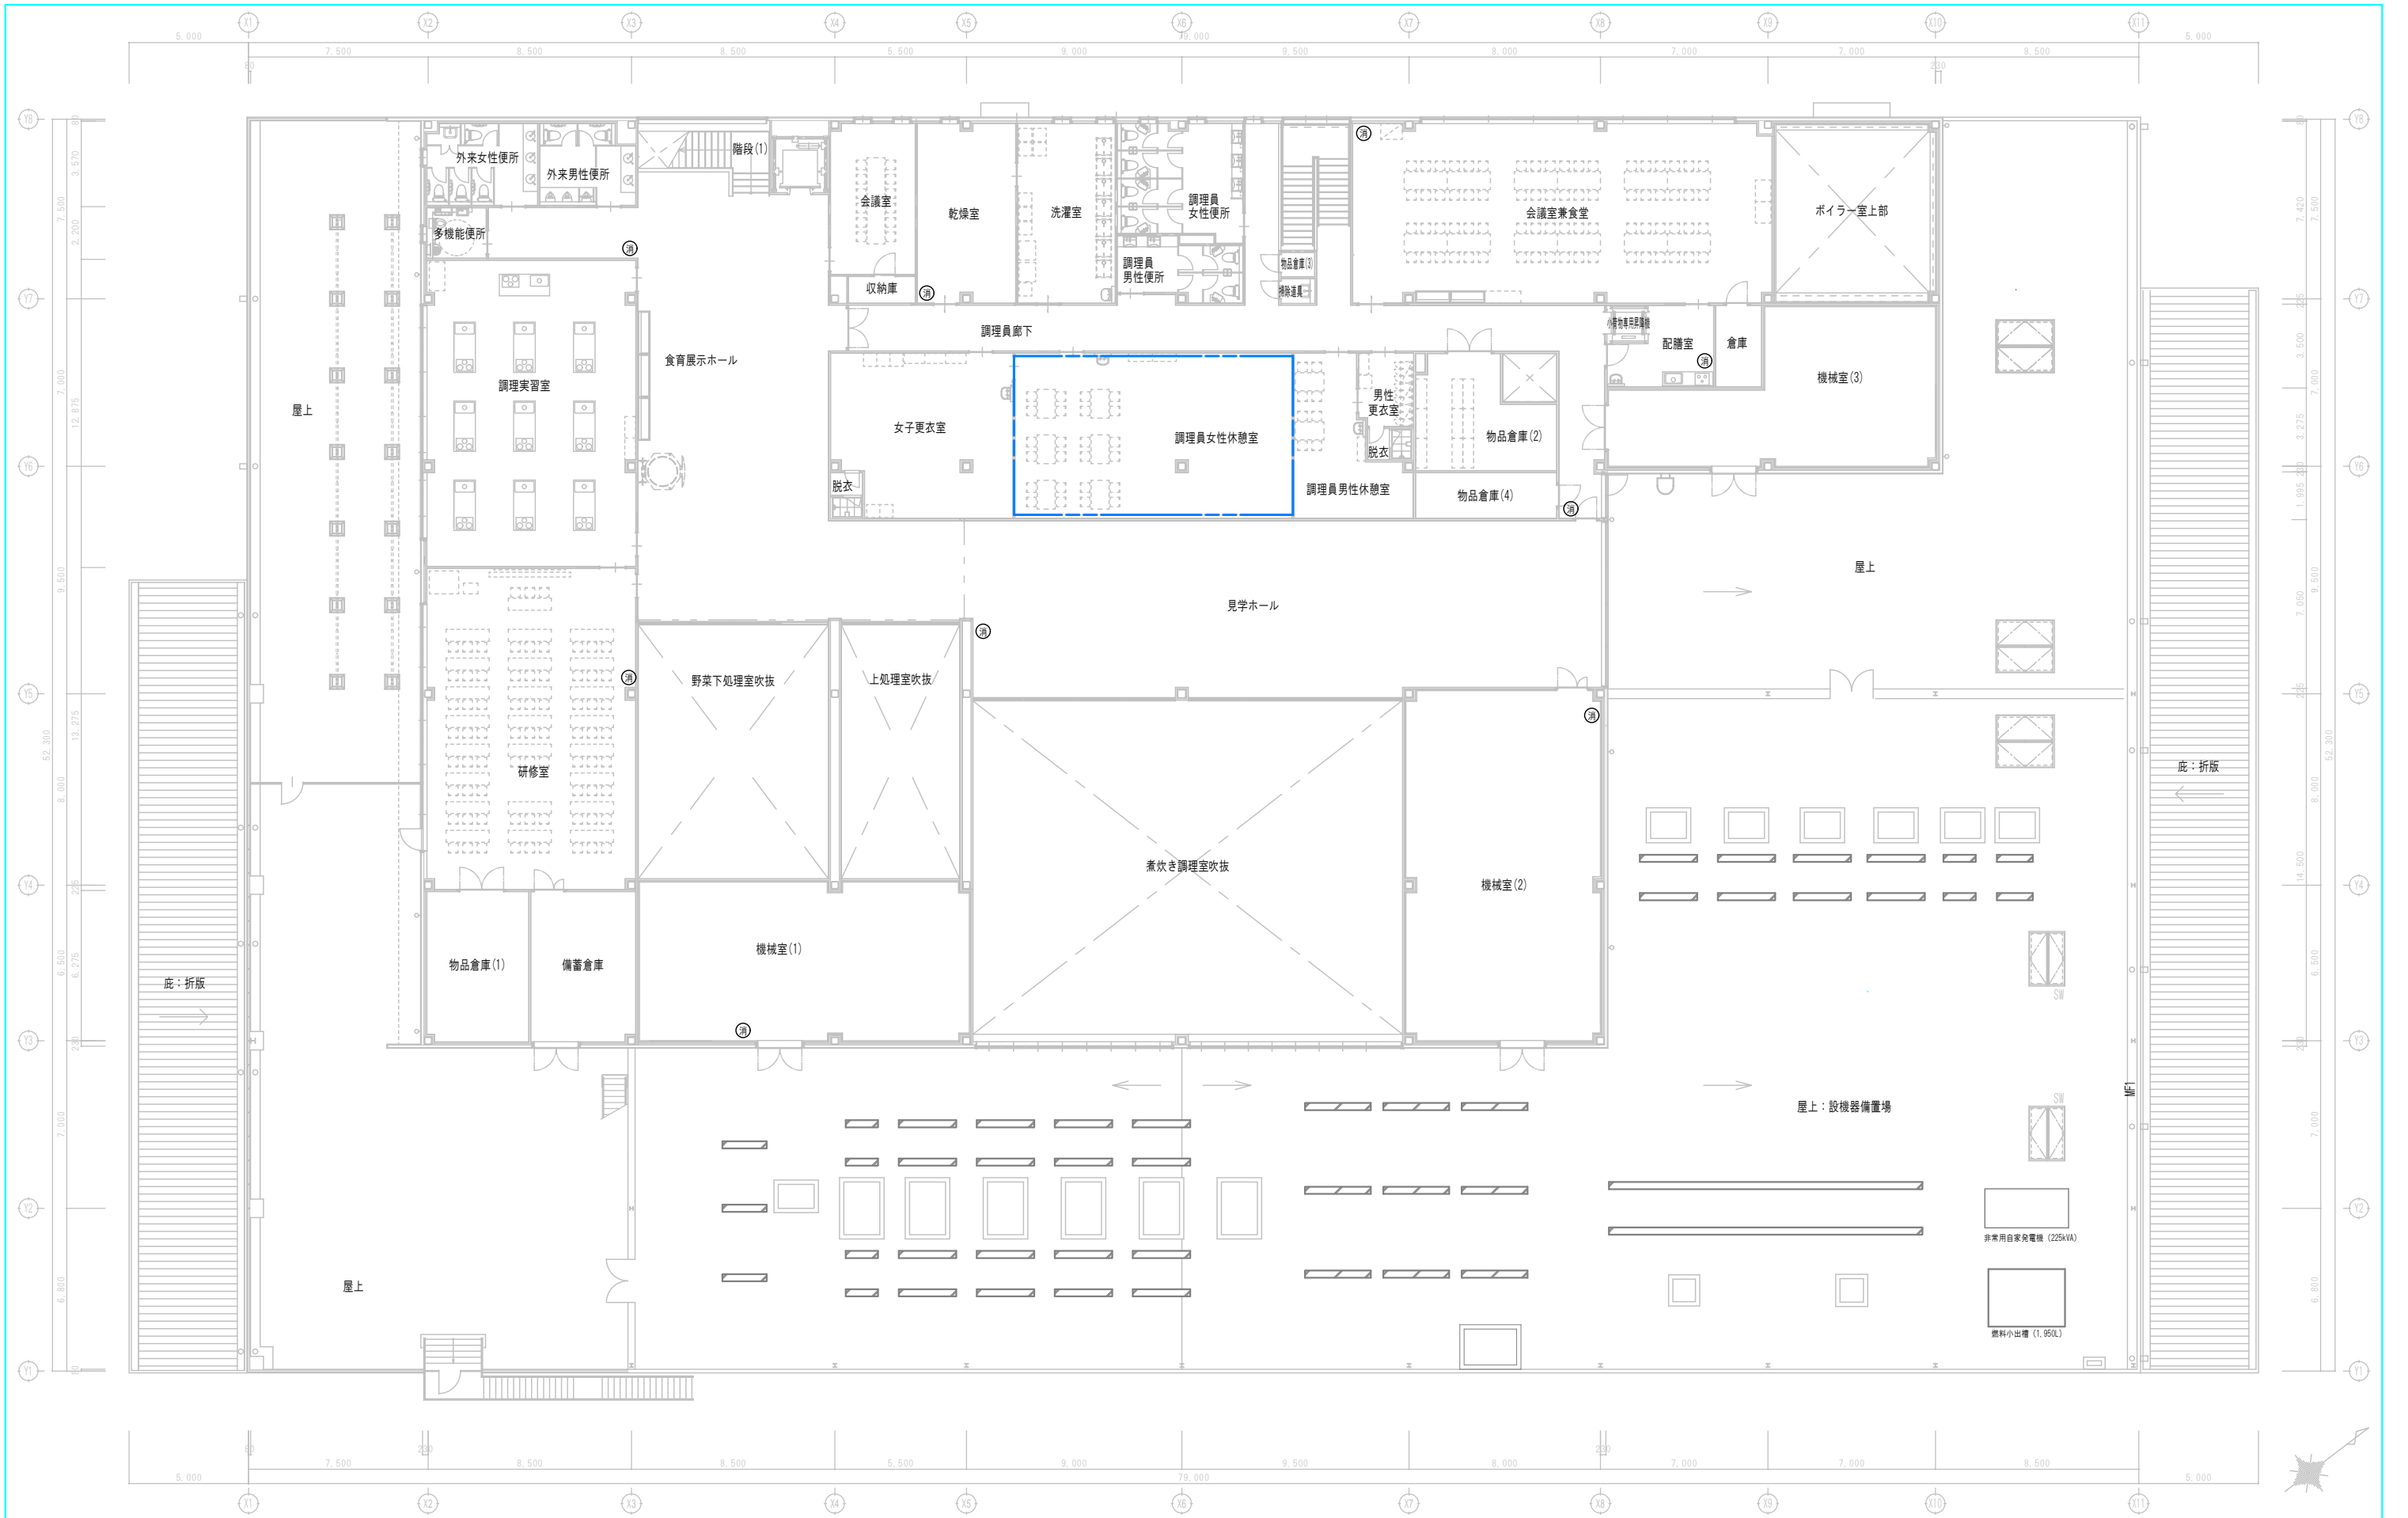

消火器設置位置

株式会社 加藤建築事務所 愛知県知事登録 (イ-30) 第261号 加藤 知徳 一級建築士登録 第110159号	令和4年10月18日	新学校給食センター建設工事		建築
	半田市教育委員会事務局 〒475-8666 半田市東洋町二丁目1番地 Tel (0569) 84-0687	2階平面図		A1 : 1/125 A3 : 1/250 A011