令 和 7 年 3 月 2 6 日 提 出

半田市議会定例会追加議案

令和７年第２回半田市議会定例会追加議案目録

議案番号	件　　名	ページ
報告３	専決処分の報告について（工事請負契約の変更）	５
報告４	専決処分の報告について（工事請負契約の変更）	１１
報告５	専決処分の報告について（工事請負契約の変更）	１９
報告６	専決処分の報告について（工事請負契約の変更）	２５
報告７	専決処分の報告について（工事請負契約の変更）	３３

報告第３号

専決処分の報告について（工事請負契約の変更）

地方自治法（昭和２２年法律第６７号）第１８０条第１項の規定に基づき、工事請負契約の変更について次のとおり専決処分したので、同条第２項の規定により報告する。

令和７年３月２６日提出

半田市長　久　世　孝　宏

１　工　事　名　第２一般廃棄物最終処分場埋立地造成工事（週休２日制工事）
２　工 事 場 所　半田市西億田町地内
３　変更前請負契約金額　金１，１６３，８００，０００円
（うち取引に係る消費税及び地方消費税の額　金１０５，８００，０００円）
４　変更後請負契約金額　金１，１５８，９３８，０００円
（うち取引に係る消費税及び地方消費税の額　金１０５，３５８，０００円）
５　変更による契約金増減額（減額）　金４，８６２，０００円
（うち取引に係る消費税及び地方消費税の額　金４４２，０００円）
６　請負契約者　半田市成岩東町７７番地
株式会社七番組
代表取締役　中　山　友　裕

令和６年３月１２日専決

半田市長　久　世　孝　宏

資料１

工事請負変更契約書

収　入
印　紙

１．工　　事　　名　　第２一般廃棄物最終処分場埋立地造成工事（週休２日制工事）

２．路線等の名称　　なし

３．工　事　場　所　　半田市西億田町地内

４．工　事　概　要　　別添変更設計書、仕様書及び図面のとおり

５．工　　期　　原契約書のとおり

６．変更前契約金額　　金１，１６３，８００，０００円
（うち取引に係る消費税及び地方消費税の額　　金１０５，８００，０００円）

７．変更後契約金額　　金１，１５８，９３８，０００円
（うち取引に係る消費税及び地方消費税の額　　金１０５，３５８，０００円）

８．変　　更　　額　　減　額　　金４，８６２，０００円
（うち取引に係る消費税及び地方消費税の額　　金４４２，０００円）

９．特に定めた条件　　令和５年度の支払い限度額は、変更契約金額に当初の出来高予定25.0％を乗じて得た額の90％である、260,761,050円とする。

令和５年６月３０日付けで締結した工事請負契約について、上記のとおり変更するものとする。

ただし、変更契約についても当初の契約書に記載された条項を遵守するものとする。

以上契約の証として本書２通を作成し、当事者記名押印のうえ、各自１通を所持する。

令和６年３月１２日

発　注　者　　半田市東洋町二丁目１番地
半　田　市
半田市長　　久世　孝宏

受　注　者　　愛知県半田市成岩東町７７
株式会社七番組
代表取締役　中山　友裕

紙契約済

資料２

工 事 概 要

第２一般廃棄物最終処分場埋立地造成工事（週休２日制工事）

〇変更工事概要

	変更前		変更後
・湧水止水工	鋼矢板Ⅱ型	→	ハット型鋼矢板

資料３

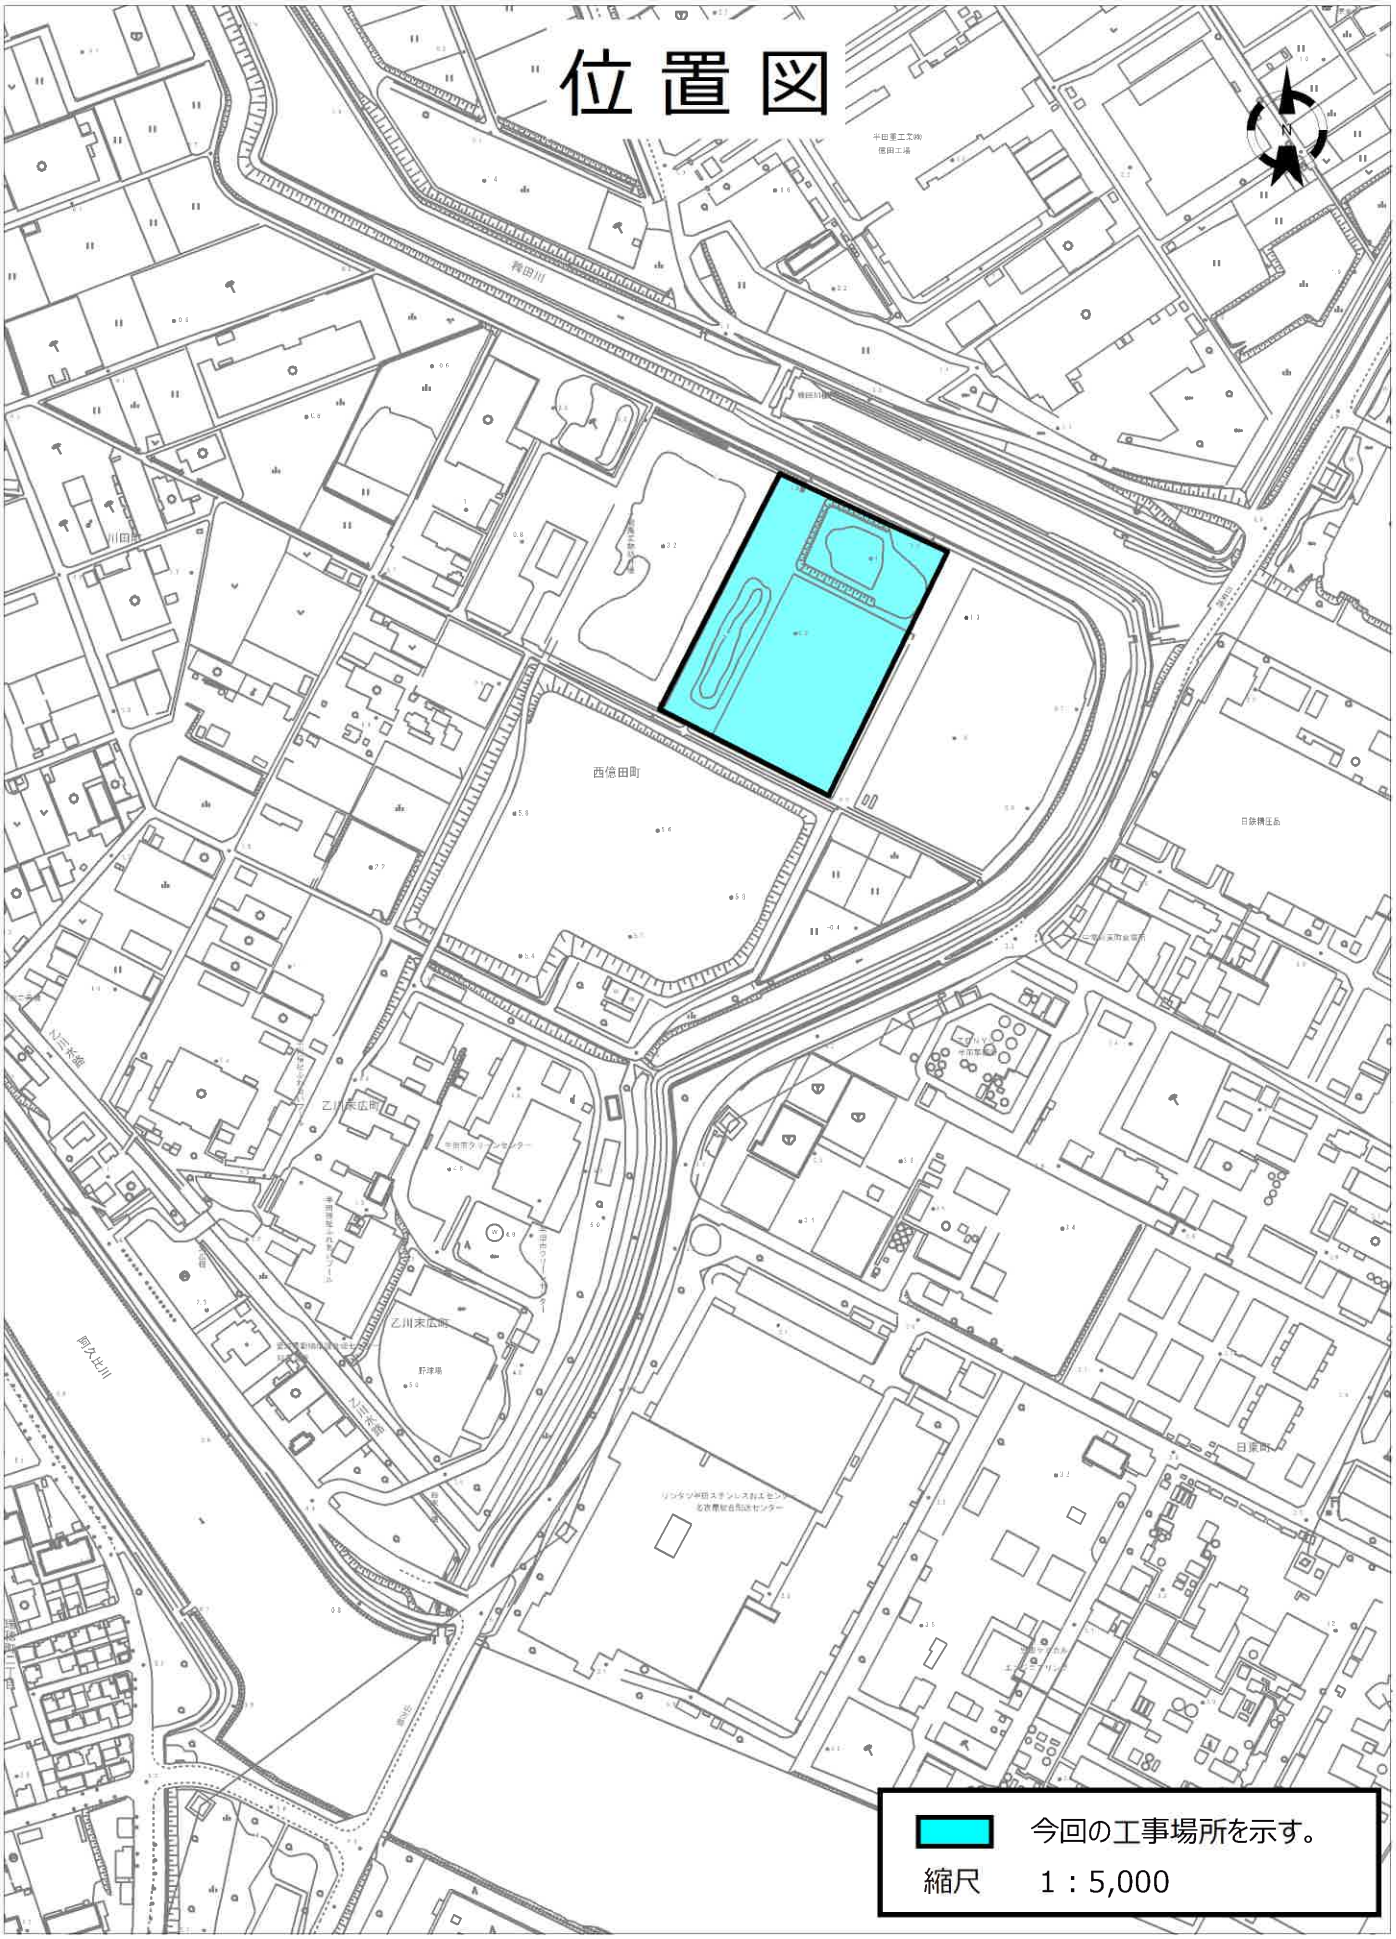

平面図

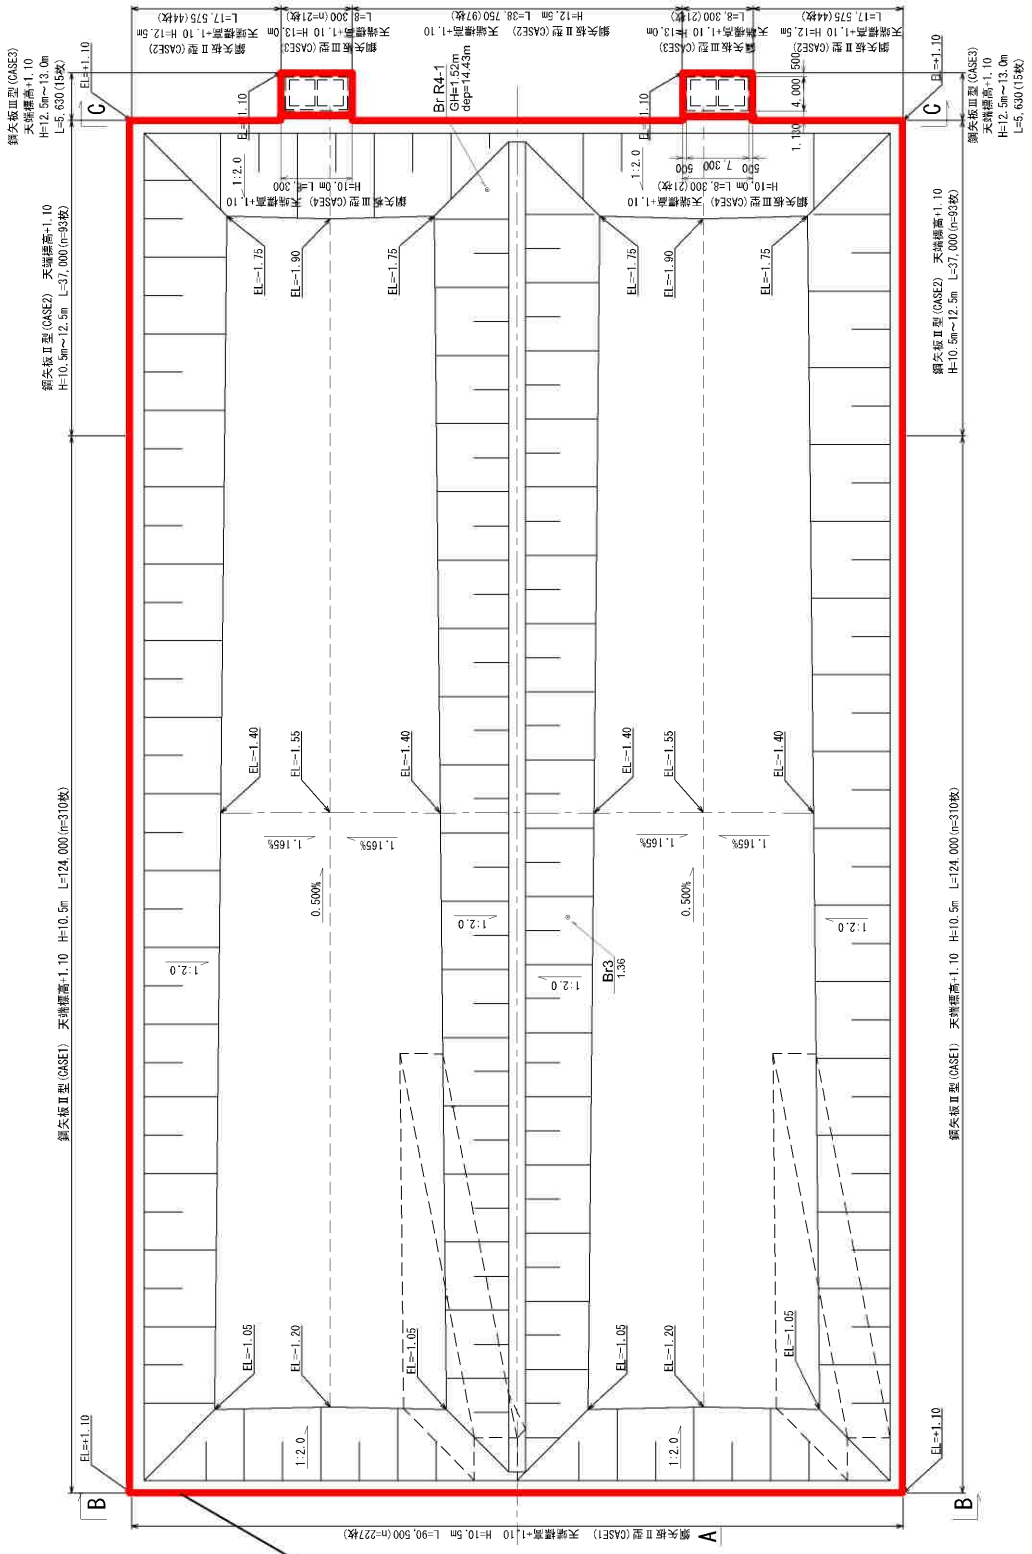

・湧水止水工　鋼矢板Ⅱ型　→ ハット型鋼矢板

報告第４号

専決処分の報告について（工事請負契約の変更）

地方自治法（昭和２２年法律第６７号）第１８０条第１項の規定に基づき、工事請負契約の変更について次のとおり専決処分したので、同条第２項の規定により報告する。

令和７年３月２６日提出

半田市長　久　世　孝　宏

１　工　事　名　第２一般廃棄物最終処分場埋立地造成工事（週休２日制工事）
２　工 事 場 所　半田市西億田町地内
３　変更前請負契約金額　金１，１５８，９３８，０００円
（うち取引に係る消費税及び地方消費税の額　金１０５，３５８，０００円）
４　変更後請負契約金額　金１，１５９，３１２，０００円
（うち取引に係る消費税及び地方消費税の額　金１０５，３９２，０００円）
５　変更による契約金増減額（増額）　金３７４，０００円
（うち取引に係る消費税及び地方消費税の額　金３４，０００円）
６　請負契約者　半田市成岩東町７７番地
株式会社七番組
代表取締役　中　山　友　裕

令和７年３月６日専決

半田市長　久　世　孝　宏

資料１

工事請負変更契約書

収　入
印　紙

１．工　　事　　名　　第２一般廃棄物最終処分場埋立地造成工事（週休２日制工事）

２．路線等の名称　　なし

３．工　事　場　所　　半田市西億田町地内

４．工　事　概　要　　別添変更設計書、仕様書及び図面のとおり

５．原　　工　　期　　着　手　令和５年７月１日
　　完　了　令和７年３月１０日

６．変　更　後　工　期　着　手　令和５年７月１日
　　完　了　令和７年３月２４日

７．変更前契約金額　　金１，１５８，９３８，０００円
（うち取引に係る消費税及び地方消費税の額　　金１０５，３５８，０００円）

令和５年度支払額　　金２６０，７６１，０５０円
（うち取引に係る消費税及び地方消費税の額　　金２３，７０５，５５０円）

令和６年度支払額　　金８９８，１７６，９５０円
（うち取引に係る消費税及び地方消費税の額　　金８１，６５２，４５０円）

８．変更後契約金額　　金１，１５９，３１２，０００円
（うち取引に係る消費税及び地方消費税の額　　金１０５，３９２，０００円）

令和５年度支払額　　金２６０，７６１，０５０円
（うち取引に係る消費税及び地方消費税の額　　金２３，７０５，５５０円）

令和６年度支払額　　金８９８，５５０，９５０円
（うち取引に係る消費税及び地方消費税の額　　金８１，６８６，４５０円）

９．変更額　　増　額　　金３７４，０００円
（うち取引に係る消費税及び地方消費税の額　　金３４，０００円）

10．特に定めた条件

令和６年３月１２日付けで締結した委託契約について、上記のとおり変更するものとする。
ただし、変更契約についても当初の契約書に記載された条項を遵守するものとする。
以上契約の証として本書２通を作成し、当事者記名押印のうえ、各自１通を所持する。

令和７年３月６日

発　注　者　　半田市東洋町二丁目１番地

半田市

半田市長　久世　孝宏

受　注　者　　愛知県半田市成岩東町７７

株式会社七番組

代表取締役 中山　友裕

紙契約済

資料２

工 事 概 要

第２一般廃棄物最終処分場埋立地造成工事（週休２日制工事）

〇変更工事概要

	変更前		変更後
・簡易土留工	―	→	914m

資料３

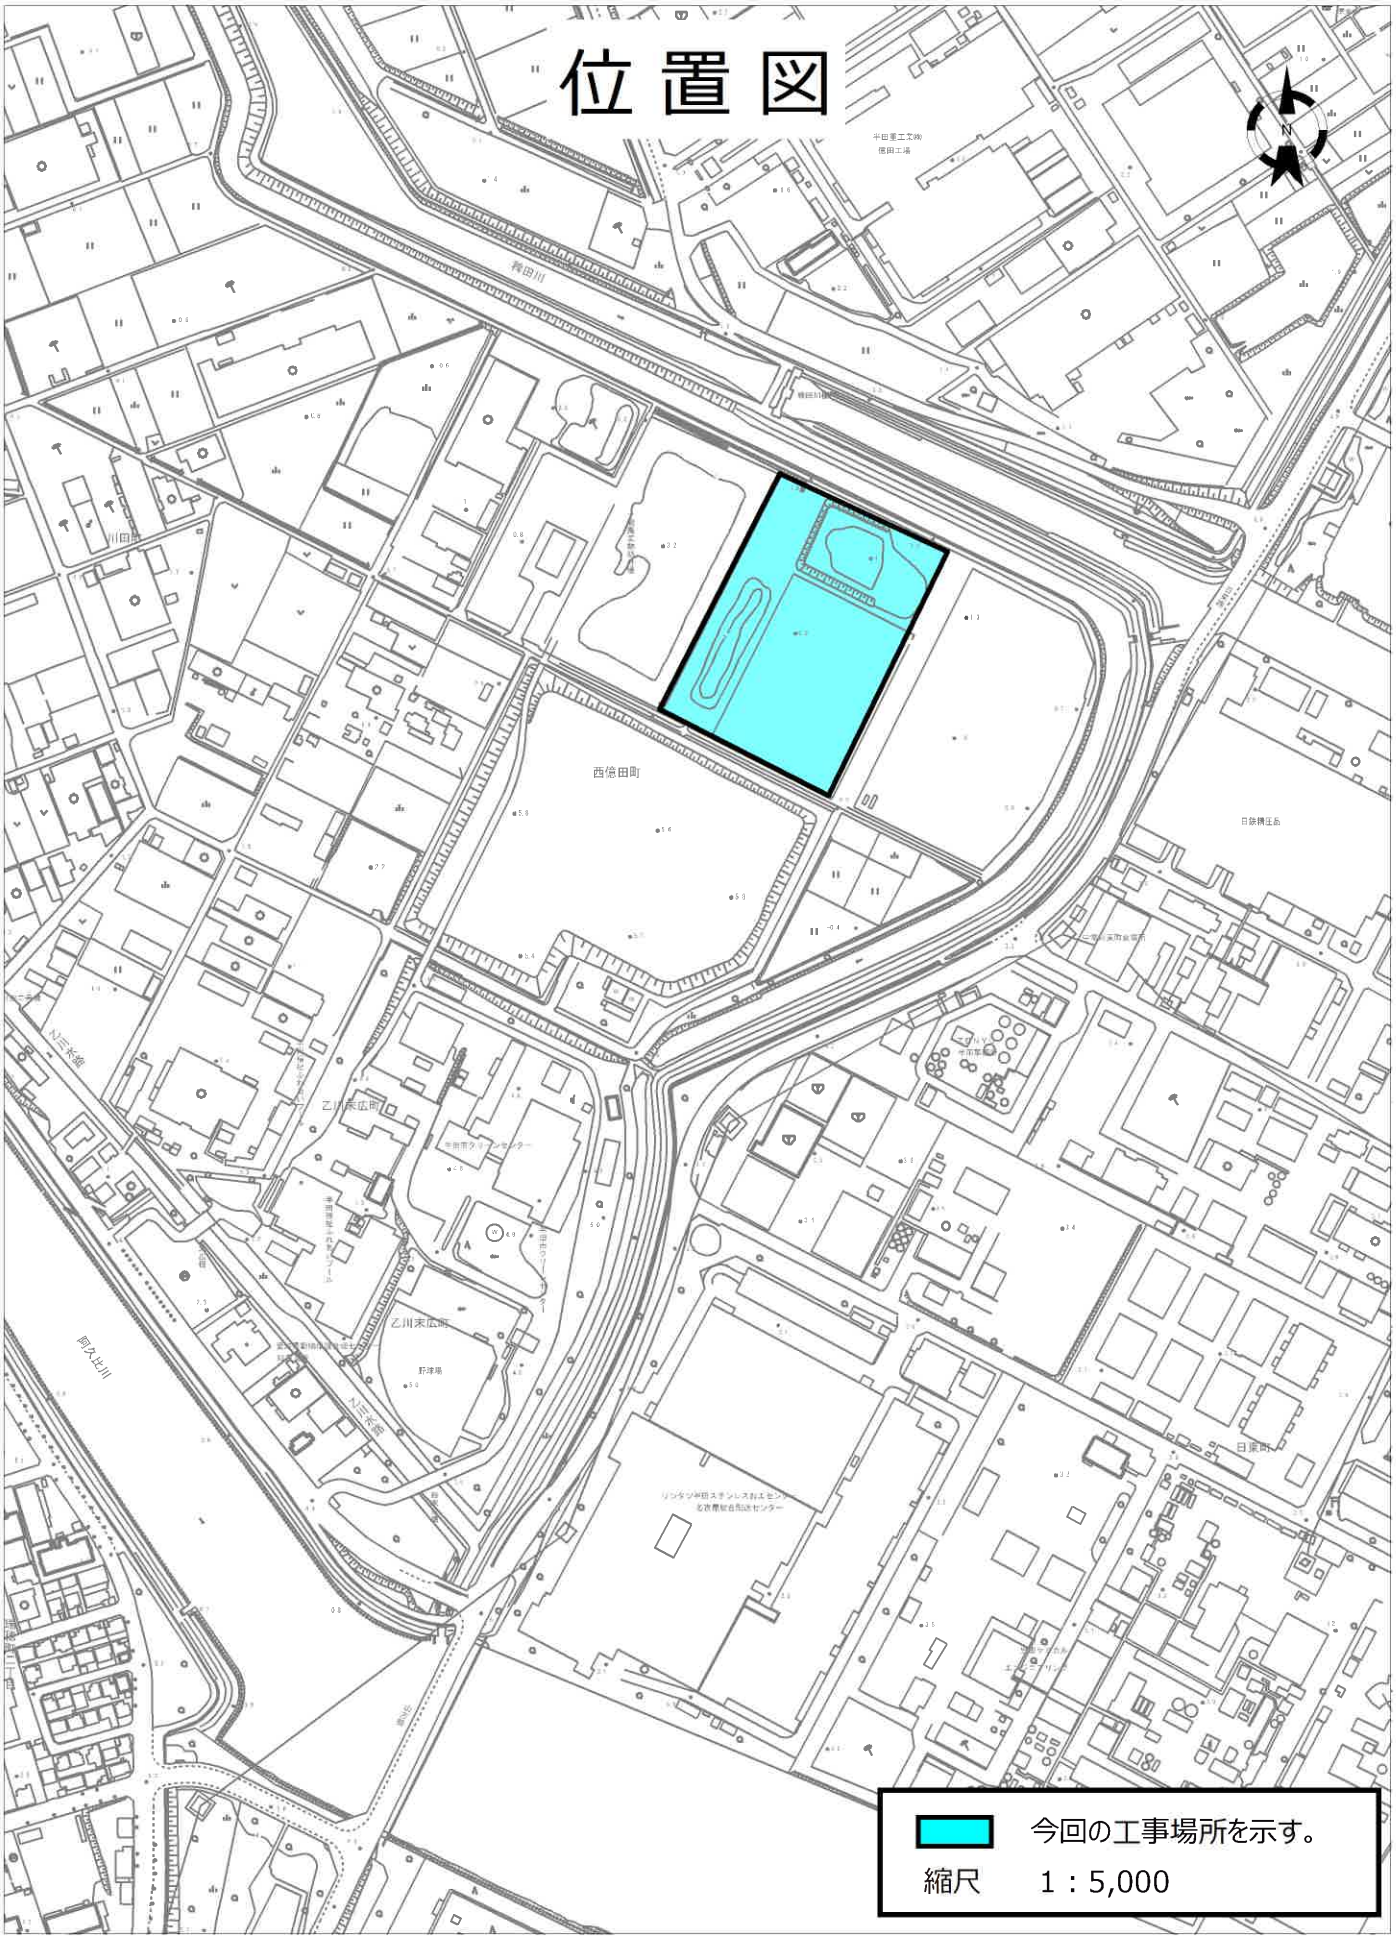

平面図

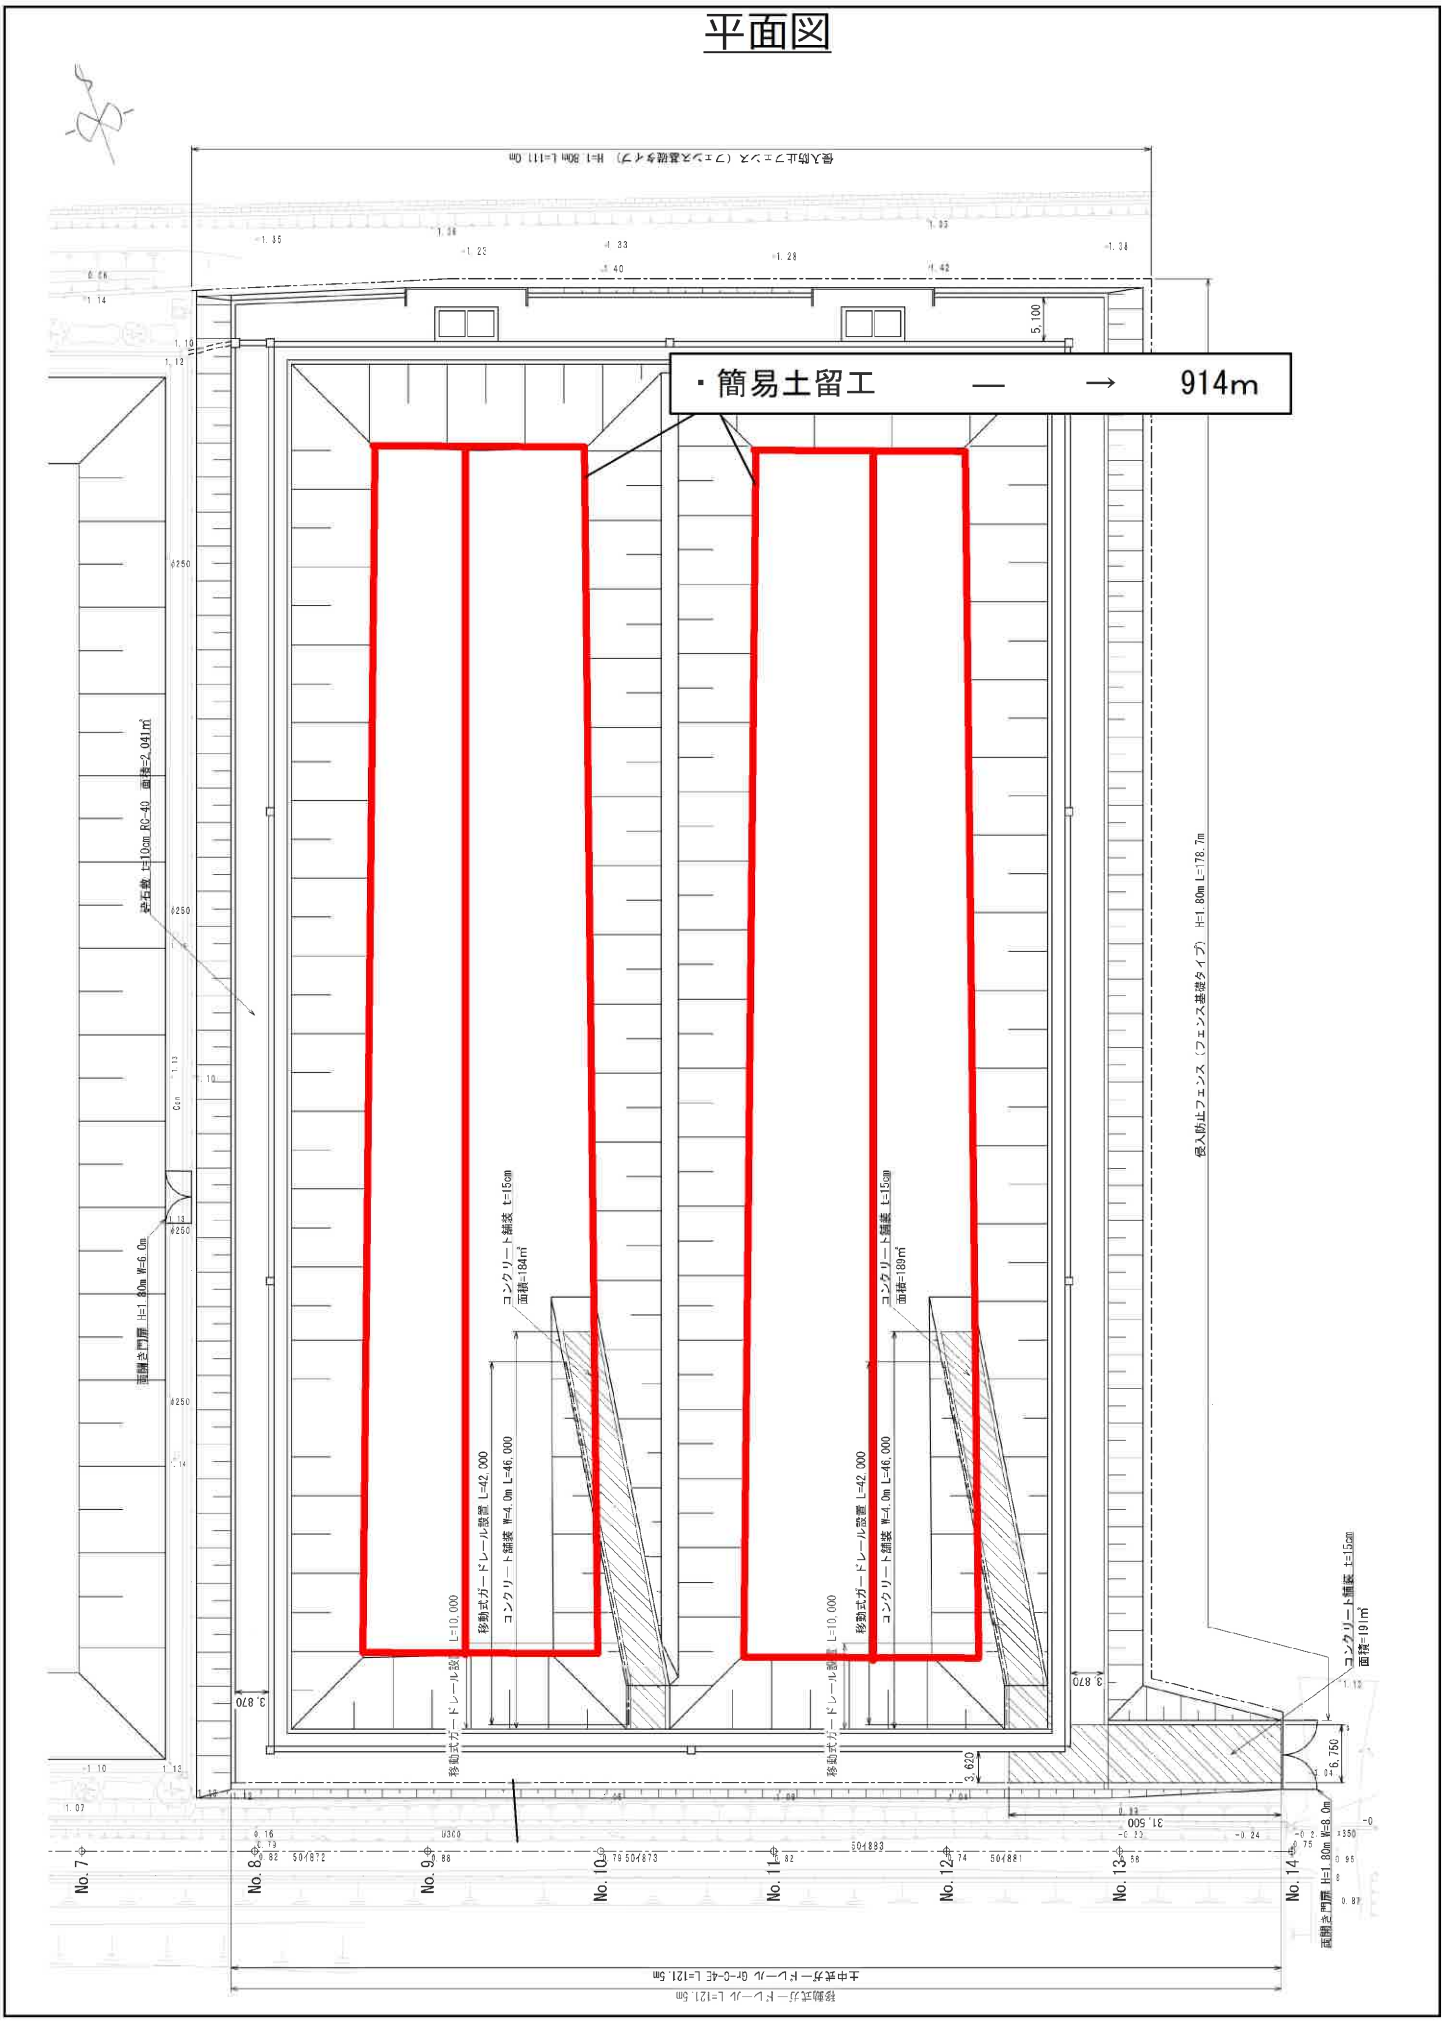
・簡易土留工 ― → 914m
侵入防止フェンス（フェンス基礎タイプ） H=1.80m L=178.7m
移動式方ードレール L=121.5m
移動式ガードレール設置 L=42.000
コンクリート舗装 t=15cm
面積=184m²
面積=189m²
面積=191m²
コンクリート舗装 t=15cm
両開き門扉 H=1.80m W=6.0m
両開き門扉 H=1.80m W=8.0m
No. 7
No. 8
No. 9
No. 10
No. 11
No. 12
No. 13
No. 14

報告第５号

専決処分の報告について（工事請負契約の変更）

地方自治法（昭和２２年法律第６７号）第１８０条第１項の規定に基づき、工事請負契約の変更について次のとおり専決処分したので、同条第２項の規定により報告する。

令和７年３月２６日提出

半田市長　久　世　孝　宏

１　工　事　名　第２一般廃棄物最終処分場浸出水処理施設建設工事（週休２日制工事）
２　工事場所　半田市西億田町地内
３　変更前請負契約金額　金１，１１３，６３５，１６０円
（うち取引に係る消費税及び地方消費税の額　金１０１，２３９，５６０円）
４　変更後請負契約金額　金１，１１２，６１３，０４０円
（うち取引に係る消費税及び地方消費税の額　金１０１，１４６，６４０円）
５　変更による契約金増減額（減額）　金１，０２２，１２０円
（うち取引に係る消費税及び地方消費税の額　金９２，９２０円）
６　請負契約者　愛知県名古屋市中区錦三丁目１０番３３号
エクシオグループ株式会社東海支店
支店長　河　野　憲　二

令和６年３月１２日専決

半田市長　久　世　孝　宏

資料１

工事請負変更契約書

収入印紙

１．工　　事　　名　　第２一般廃棄物最終処分場浸出水処理施設建設工事（週休２日制工事）

２．路線等の名称　　なし

３．工　事　場　所　　半田市西億田町地内

４．工　事　概　要　　別添変更設計書、仕様書及び図面のとおり

５．工　　期　　原契約書のとおり

６．変更前契約金額　　金１，１１３，６３５，１６０円
（うち取引に係る消費税及び地方消費税の額　　金１０１，２３９，５６０円）

７．変更後契約金額　　金１，１１２，６１３，０４０円
（うち取引に係る消費税及び地方消費税の額　　金１０１，１４６，６４０円）

８．変更額　　減　額　　金１，０２２，１２０円
（うち取引に係る消費税及び地方消費税の額　　金９２，９２０円）

９．特に定めた条件

令和５年１０月６日付けで締結した工事請負契約について、上記のとおり変更するものとする。

ただし、変更契約についても当初の契約書に記載された条項を遵守するものとする。

以上契約の証として本書２通を作成し、当事者記名押印のうえ、各自１通を所持する。

令和６年３月１２日

発　注　者　　半田市東洋町二丁目１番地
半　田　市
半田市長　　久世　孝宏

受　注　者　　愛知県名古屋市中区錦３－１０－３３
エクシオグループ株式会社 東海支店
支店長 河野　憲二

紙契約済

資料２

工 事 概 要

第２一般廃棄物最終処分場浸出水処理施設建設工事（週休２日制工事）

〇変更工事概要

	変更前		変更後
浸出水調整槽杭施工			
・拡大根固め工法	43本	→	38本
・先行掘削工程併用工法	―	→	5本

資料３

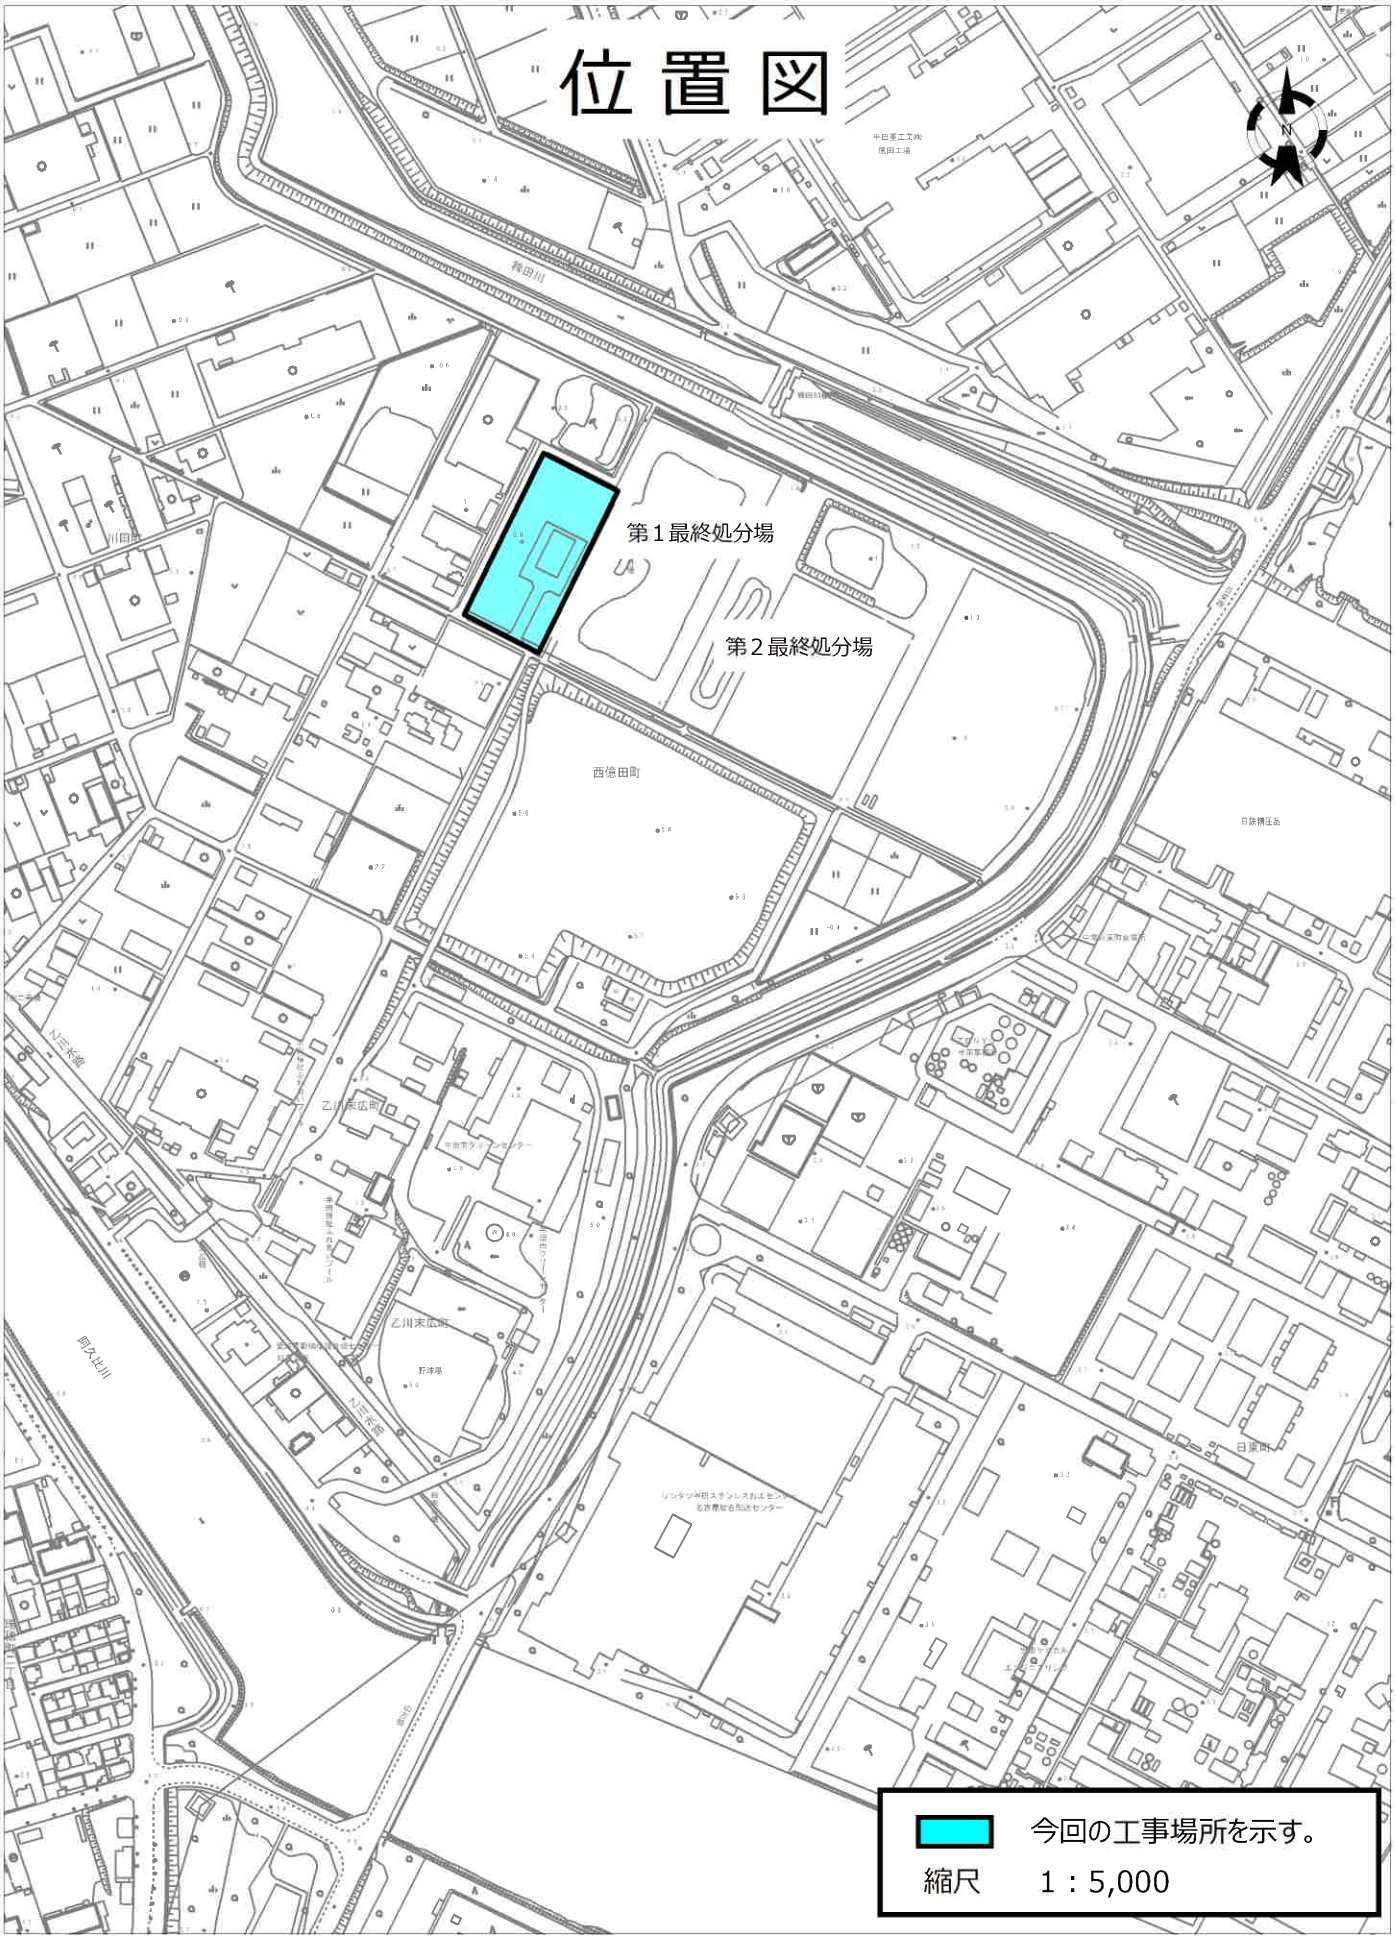

平面図

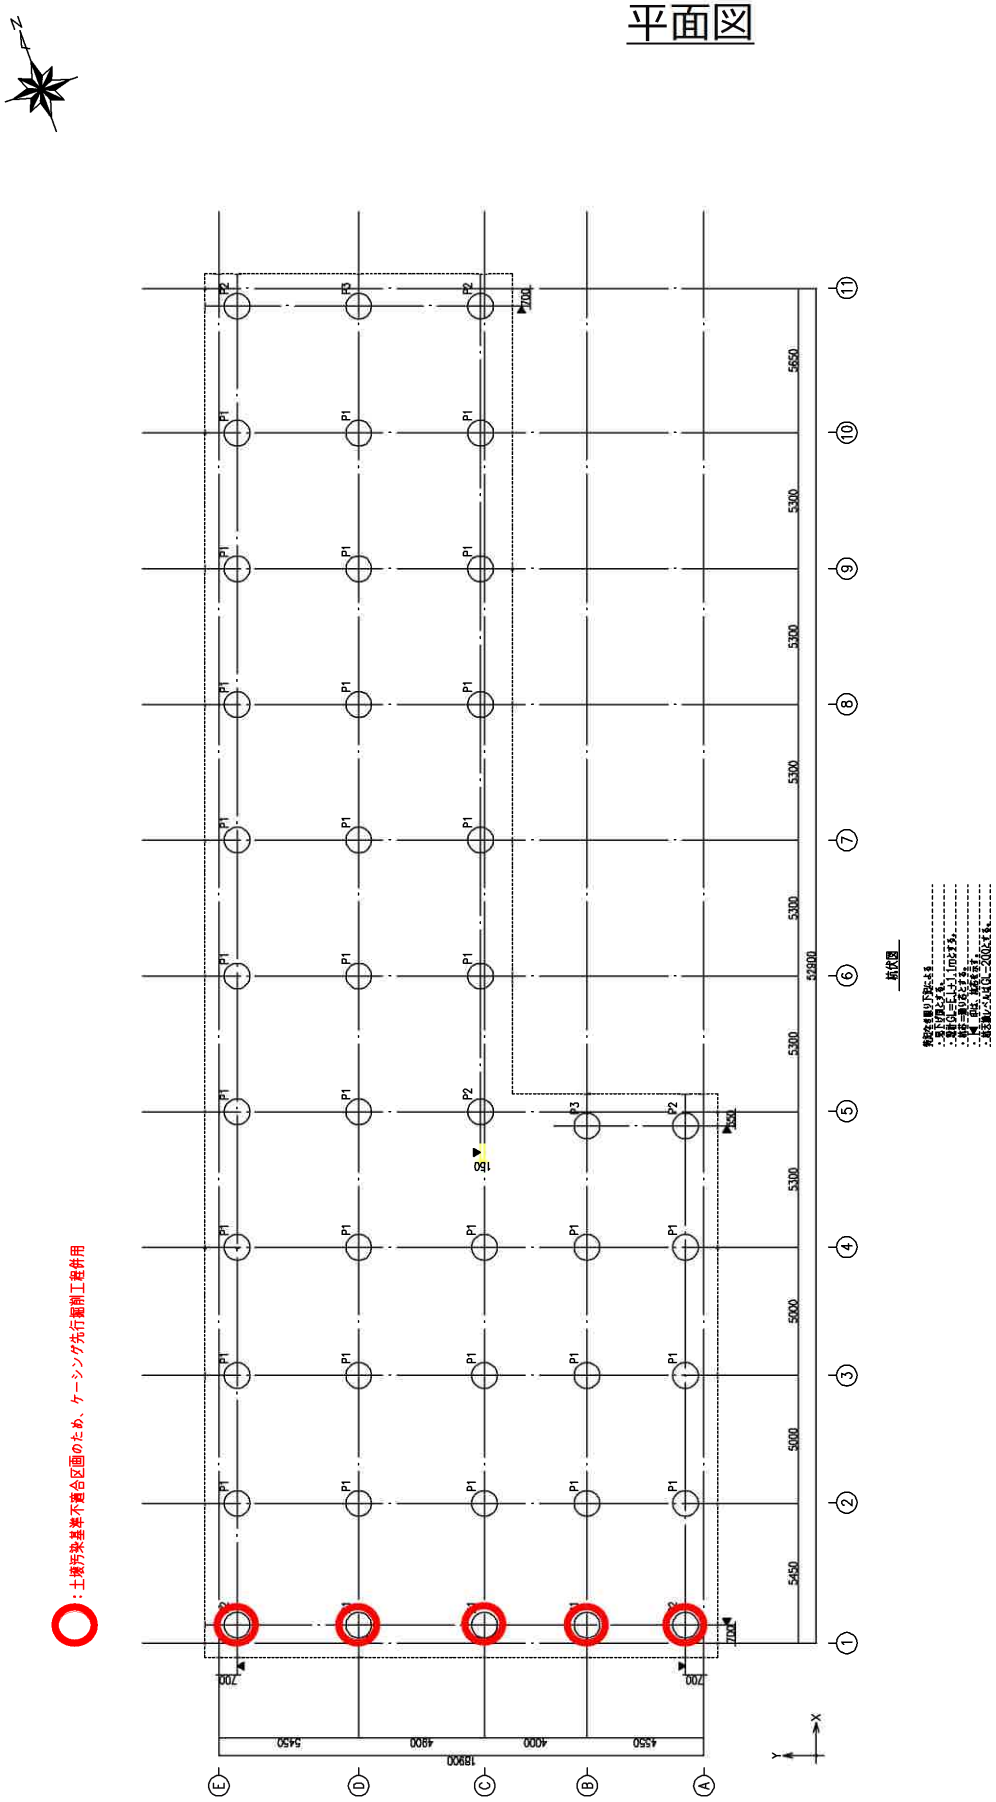

・浸出水調整槽杭施工	拡大根固め工法	43本	→	38本
	先行掘削工程併用工法	—	→	5本

報告第６号

専決処分の報告について（工事請負契約の変更）

地方自治法（昭和２２年法律第６７号）第１８０条第１項の規定に基づき、工事請負契約の変更について次のとおり専決処分したので、同条第２項の規定により報告する。

令和７年３月２６日提出

半田市長　久　世　孝　宏

１　工　事　名　第２一般廃棄物最終処分場浸出水処理施設建設工事（週休２日制工事）
２　工事場所　半田市西億田町地内
３　変更前請負契約金額　金１，１１２，６１３，０４０円
（うち取引に係る消費税及び地方消費税の額　金１０１，１４６，６４０円）
４　変更後請負契約金額　金１，１１３，０５８，３２０円
（うち取引に係る消費税及び地方消費税の額　金１０１，１８７，１２０円）
５　変更による契約金増減額（増額）　金４４５，２８０円
（うち取引に係る消費税及び地方消費税の額　金４０，４８０円）
６　請負契約者　愛知県名古屋市中区錦三丁目１０番３３号
エクシオグループ株式会社東海支店
東海支店長　廣　瀬　幸　一

令和７年３月６日専決

半田市長　久　世　孝　宏

資料１

工事請負変更契約書

収　入
印　紙

１．工　　事　　名　　第２一般廃棄物最終処分場浸出水処理施設建設工事（週休２日制工事）

２．路線等の名称　　なし

３．工　事　場　所　　半田市西億田町地内

４．工　事　概　要　　別添変更設計書、仕様書及び図面のとおり

５．工　　期　　原契約書のとおり

６．変更前契約金額　　金１，１１２，６１３，０４０円

（うち取引に係る消費税及び地方消費税の額　　金１０１，１４６，６４０円）

令和５年度支払額　　金２５０，３３７，９３４円

（うち取引に係る消費税及び地方消費税の額　　金２２，７５７，９９４円）

令和６年度支払額　　金８６２，２７５，１０６円

（うち取引に係る消費税及び地方消費税の額　　金７８，３８８，６４６円）

７．変更後契約金額　　金１，１１３，０５８，３２０円

（うち取引に係る消費税及び地方消費税の額　　金１０１，１８７，１２０円）

令和５年度支払額　　金２５０，３３７，９３４円

（うち取引に係る消費税及び地方消費税の額　　金２２，７５７，９９４円）

令和６年度支払額　　金８６２，７２０，３８６円

（うち取引に係る消費税及び地方消費税の額　　金７８，４２９，１２６円）

８．変更額　　増　額　　金４４５，２８０円

（うち取引に係る消費税及び地方消費税の額　　金４０，４８０円）

９．特に定めた条件

令和６年３月１２日付けで締結した委託契約について、上記のとおり変更するものとする。

ただし、変更契約についても当初の契約書に記載された条項を遵守するものとする。

以上契約の証として本書２通を作成し、当事者記名押印のうえ、各自１通を所持する。

令和７年３月６日

発　注　者　　半田市東洋町二丁目１番地

半田市

半田市長　久世　孝宏

受　注　者　　愛知県名古屋市中区錦３－１０－３３

エクシオグループ株式会社 東海支店

東海支店長 廣瀬　幸一

紙契約済

資料２

工 事 概 要

第２一般廃棄物最終処分場浸出水処理施設建設工事（週休２日制工事）

〇変更工事概要

	変更前		変更後
・薬注入ポンプ撤去・据付	―	→	16台

資料３

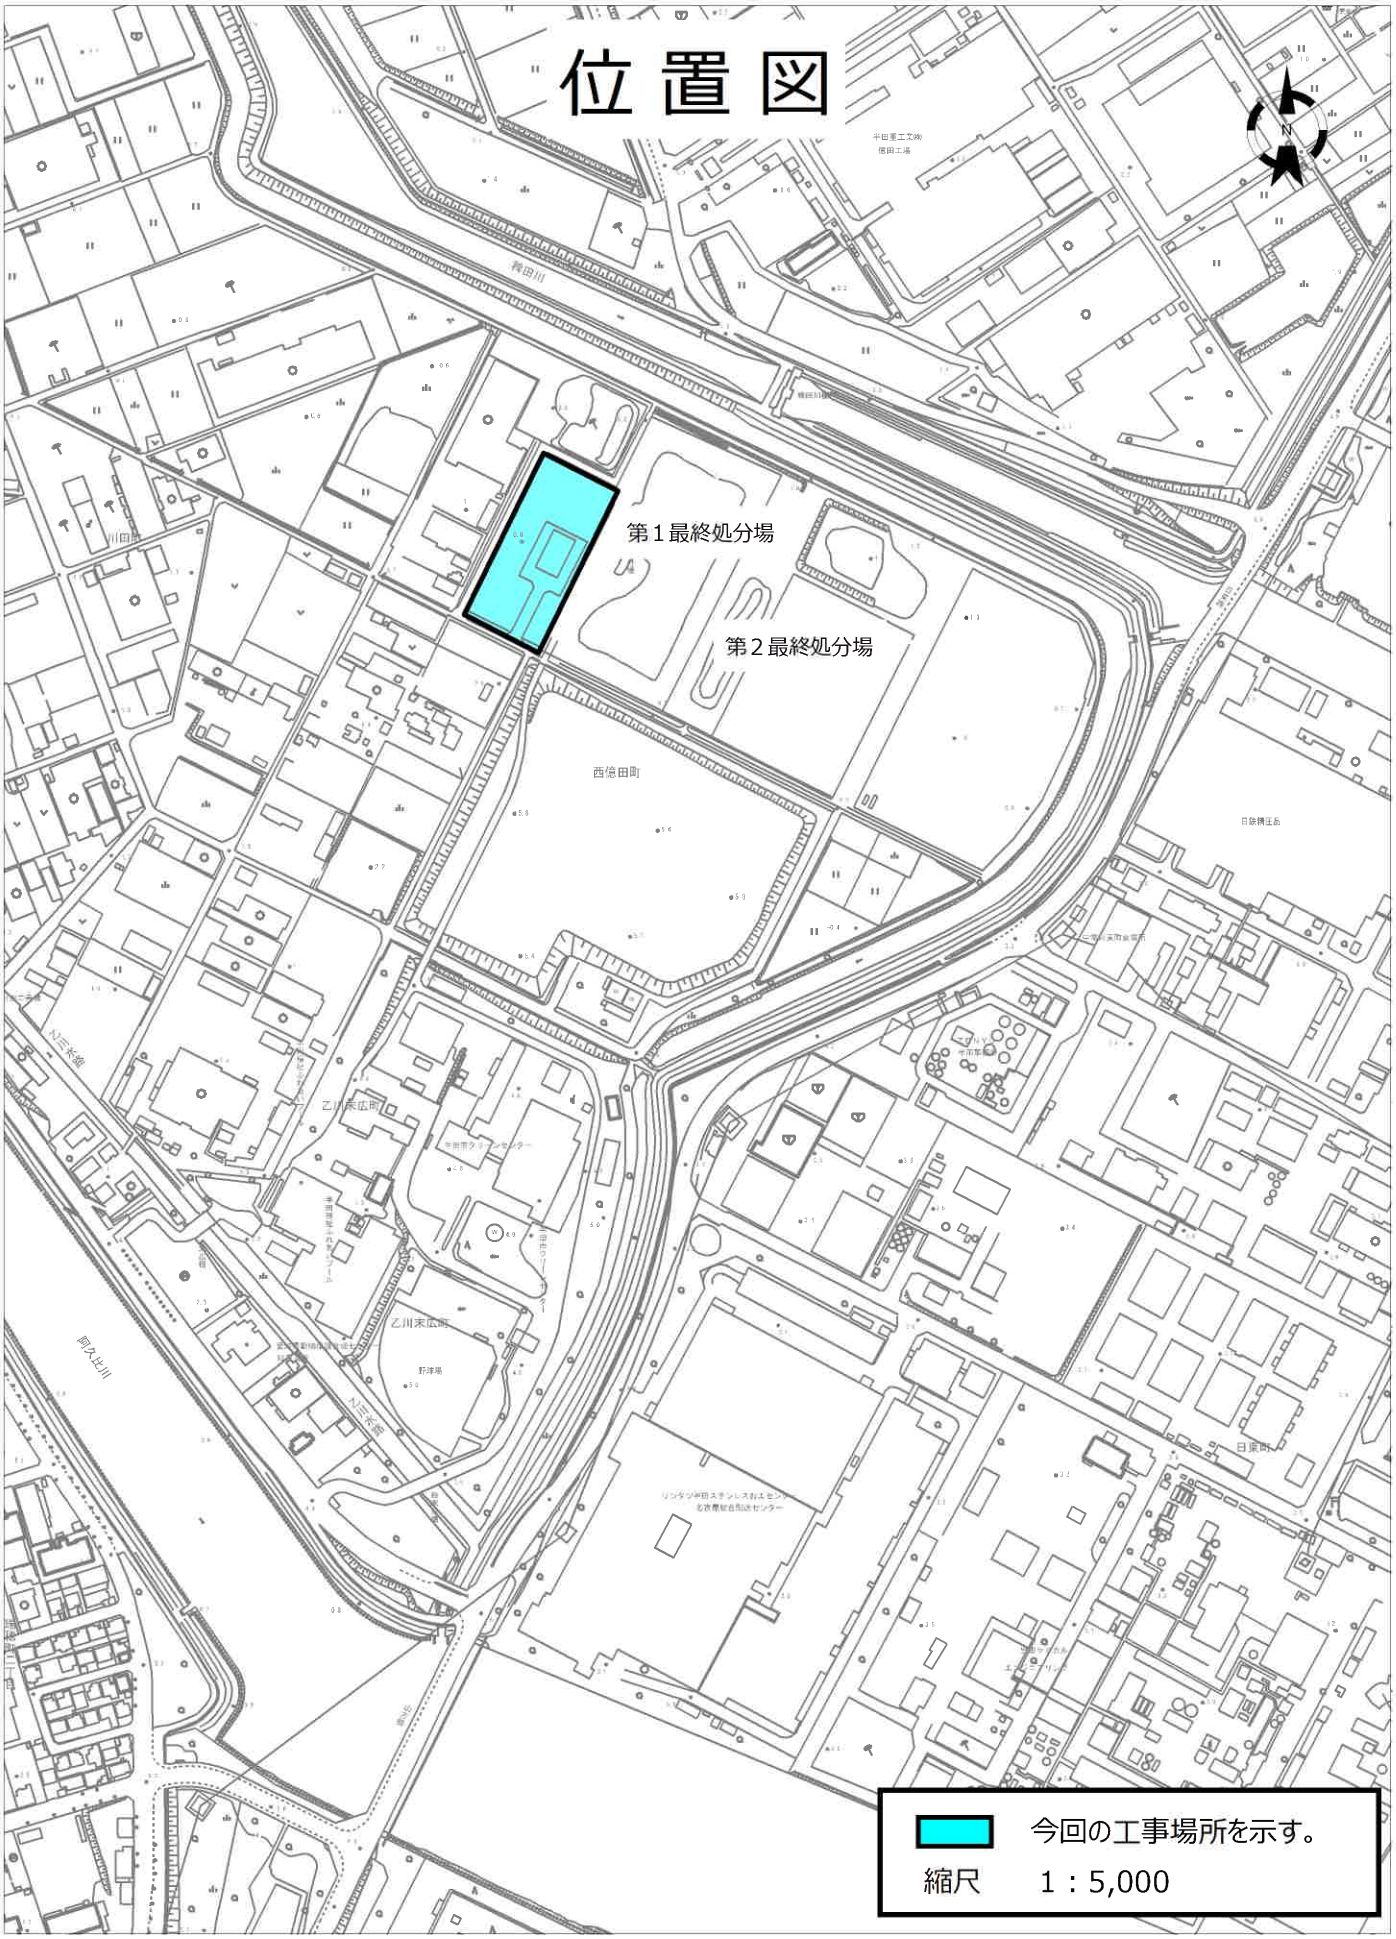
位置図
第１最終処分場
第２最終処分場
西億田町
乙川末広町
乙川末広町
日東町
今回の工事場所を示す。
縮尺　１：5,000

平面図

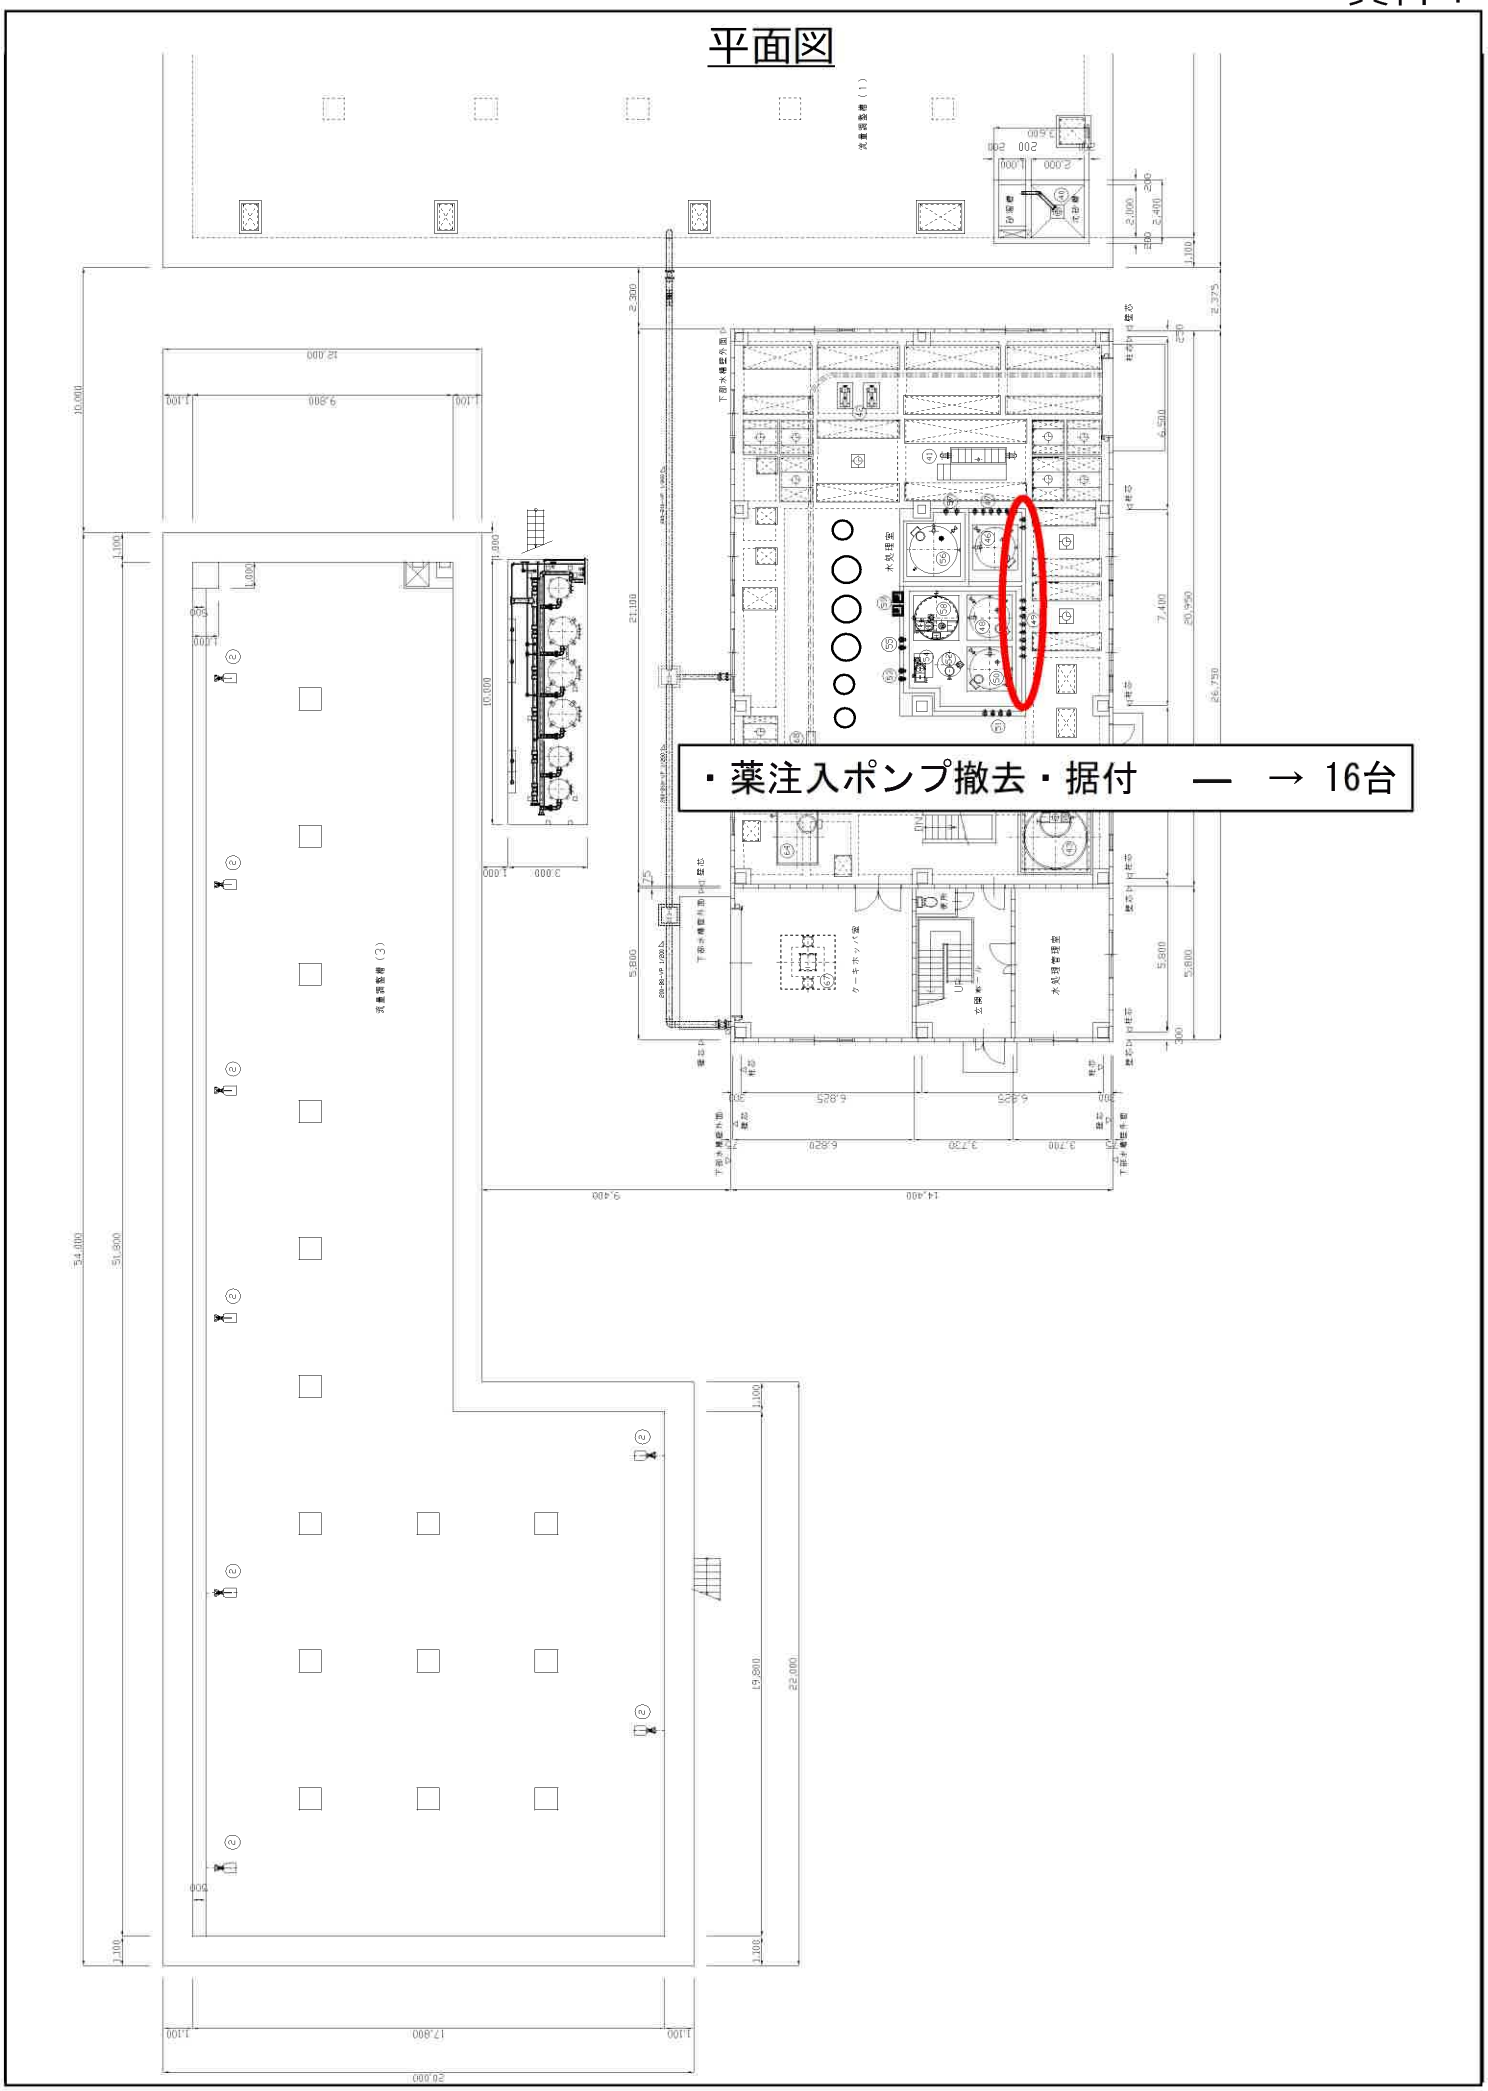

報告第７号

専決処分の報告について（工事請負契約の変更）

地方自治法（昭和２２年法律第６７号）第１８０条第１項の規定に基づき、工事請負契約の変更について次のとおり専決処分したので、同条第２項の規定により報告する。

令和７年３月２６日提出

半田市長　久　世　孝　宏

１　工　事　名　亀崎地区無電柱化等整備工事（週休２日）
２　工事場所　半田市亀崎町四丁目地内ほか
３　変更前請負契約金額　金１６０，３８０，０００円
（うち取引に係る消費税及び地方消費税の額　金１４，５８０，０００円）
４　変更後請負契約金額　金１６４，８０７，５００円
（うち取引に係る消費税及び地方消費税の額　金１４，９８２，５００円）
５　変更による契約金増減額（増額）　金４，４２７，５００円
（うち取引に係る消費税及び地方消費税の額　金４０２，５００円）
６　請負契約者　半田市阿原町１１番地の２
株式会社植田組
代表取締役　植田　雅士

令和７年３月１９日専決

半田市長　久　世　孝　宏

工事請負変更契約書

収入印紙

１．工　　事　　名　　亀崎地区無電柱化等整備工事（週休２日）

２．路線等の名称　　市道　亀崎線

３．工　事　場　所　　半田市亀崎町四丁目地内ほか

４．工　事　概　要　　別添変更設計書、仕様書及び図面のとおり

５．工　　期　　原契約書のとおり

６．変更前契約金額　　金１６０，３８０，０００円
（うち取引に係る消費税及び地方消費税の額　　金１４，５８０，０００円）

７．変更後契約金額　　金１６４，８０７，５００円
（うち取引に係る消費税及び地方消費税の額　　金１４，９８２，５００円）

８．変更額　　増　額　　金４，４２７，５００円
（うち取引に係る消費税及び地方消費税の額　　金４０２，５００円）

９．特に定めた条件　　原契約書のとおり

令和７年２月２１日付けで締結した工事請負契約について、上記のとおり変更するものとする。

ただし、変更契約についても当初の契約書に記載された条項を遵守するものとする。

以上契約の証として本書２通を作成し、当事者記名押印のうえ、各自１通を所持する。

令和７年３月１９日

発　注　者　　半田市東洋町二丁目１番地
半　田　市
半田市長　　久世　孝宏

受　注　者　　愛知県半田市阿原町１１－２
株式会社植田組
代表取締役 植田　雅士

紙契約済

工 事 請 負 変 更 契 約 書

収　入
印　紙

１．工　　事　　名　　亀崎地区無電柱化等整備工事（週休２日）

２．路線等の名称　　市道 亀崎線

３．工 事 場 所　　半田市亀崎町四丁目地内ほか

４．工 事 概 要　　別添変更設計書、仕様書及び図面のとおり

５．原　　工　　期　　着　手　令和６年５月１８日
　　完　了　令和７年３月１０日

６．変 更 後 工 期　　着　手　令和６年５月１８日
　　完　了　令和７年３月２４日

７．契 約 金 額　　原契約書のとおり

８．特に定めた条件　　原契約書のとおり

令和６年５月１７日付けで締結した工事請負契約について、上記のとおり変更するものとする。

ただし、変更契約についても当初の契約書に記載された条項を遵守するものとする。

以上契約の証として本書２通を作成し、当事者記名押印のうえ、各自１通を所持する。

令和７年２月２１日

発　注　者　　半田市東洋町二丁目１番地
　　半　田　市
　　半田市長　　久世　孝宏

受　注　者　　愛知県半田市阿原町１１－２
　　株式会社植田組
　　代表取締役 植田　雅士

紙契約済

資料３

工 事 概 要

亀崎地区無電柱化等整備工事（週休２日）

〇変更工事概要

	変更前		変更後
既設水路撤去復旧			
・既設水路撤去復旧（地下埋設物）	0.0m	→	8.8m
・交通誘導警備員（夜間）	0.0人	→	24.0人

位　置　図

資料４

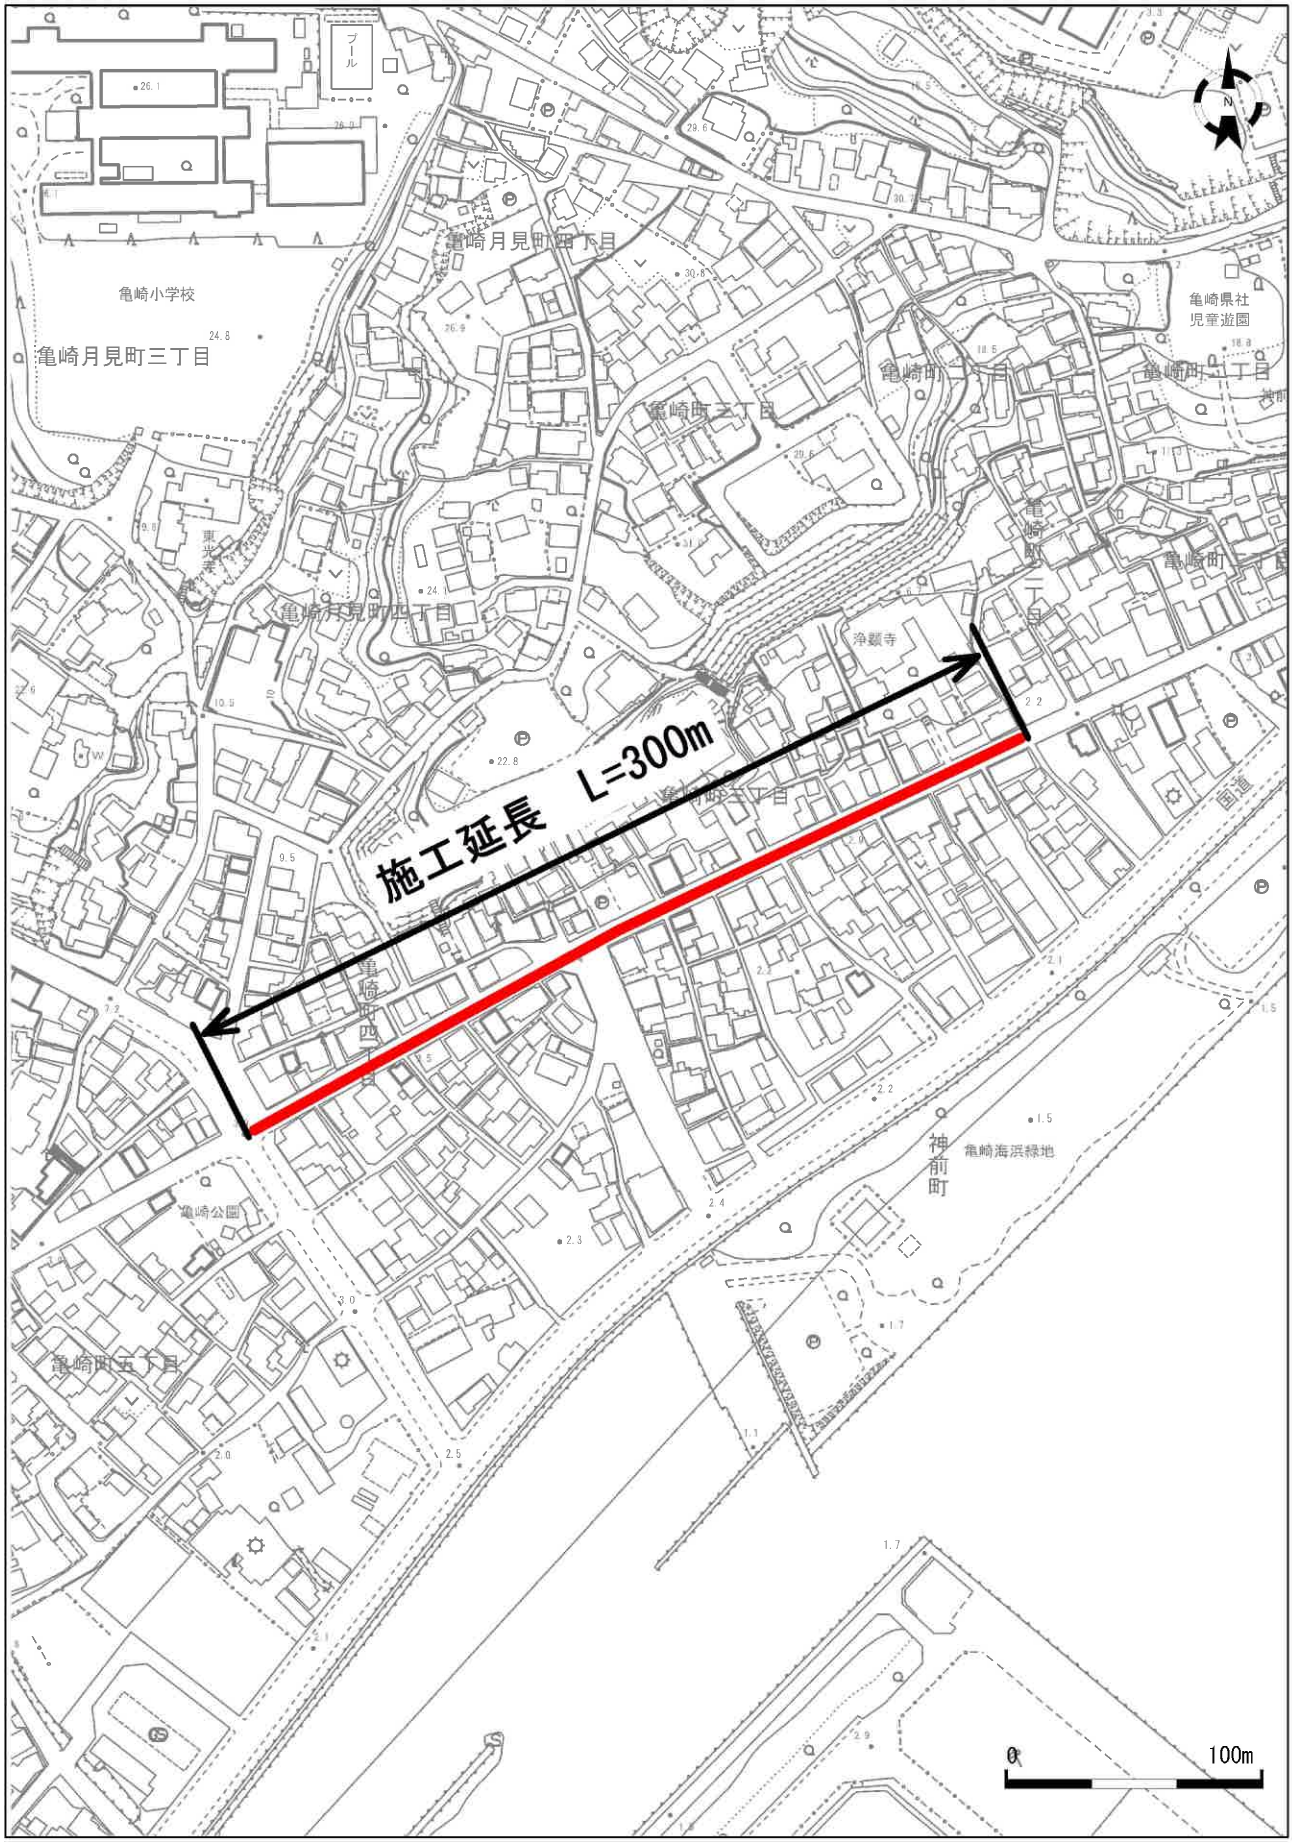
施工延長　L=300m
亀崎小学校
亀崎月見町三丁目
亀崎月見町四丁目
亀崎月見町四下丁目
亀崎町三丁目
亀崎町二丁目
亀崎町
亀崎県社
児童遊園
浄願寺
東光寺
亀崎町四丁目
亀崎町五丁目
亀崎公園
神前町
亀崎海浜緑地
国道
プール
0
100m

平　面　図

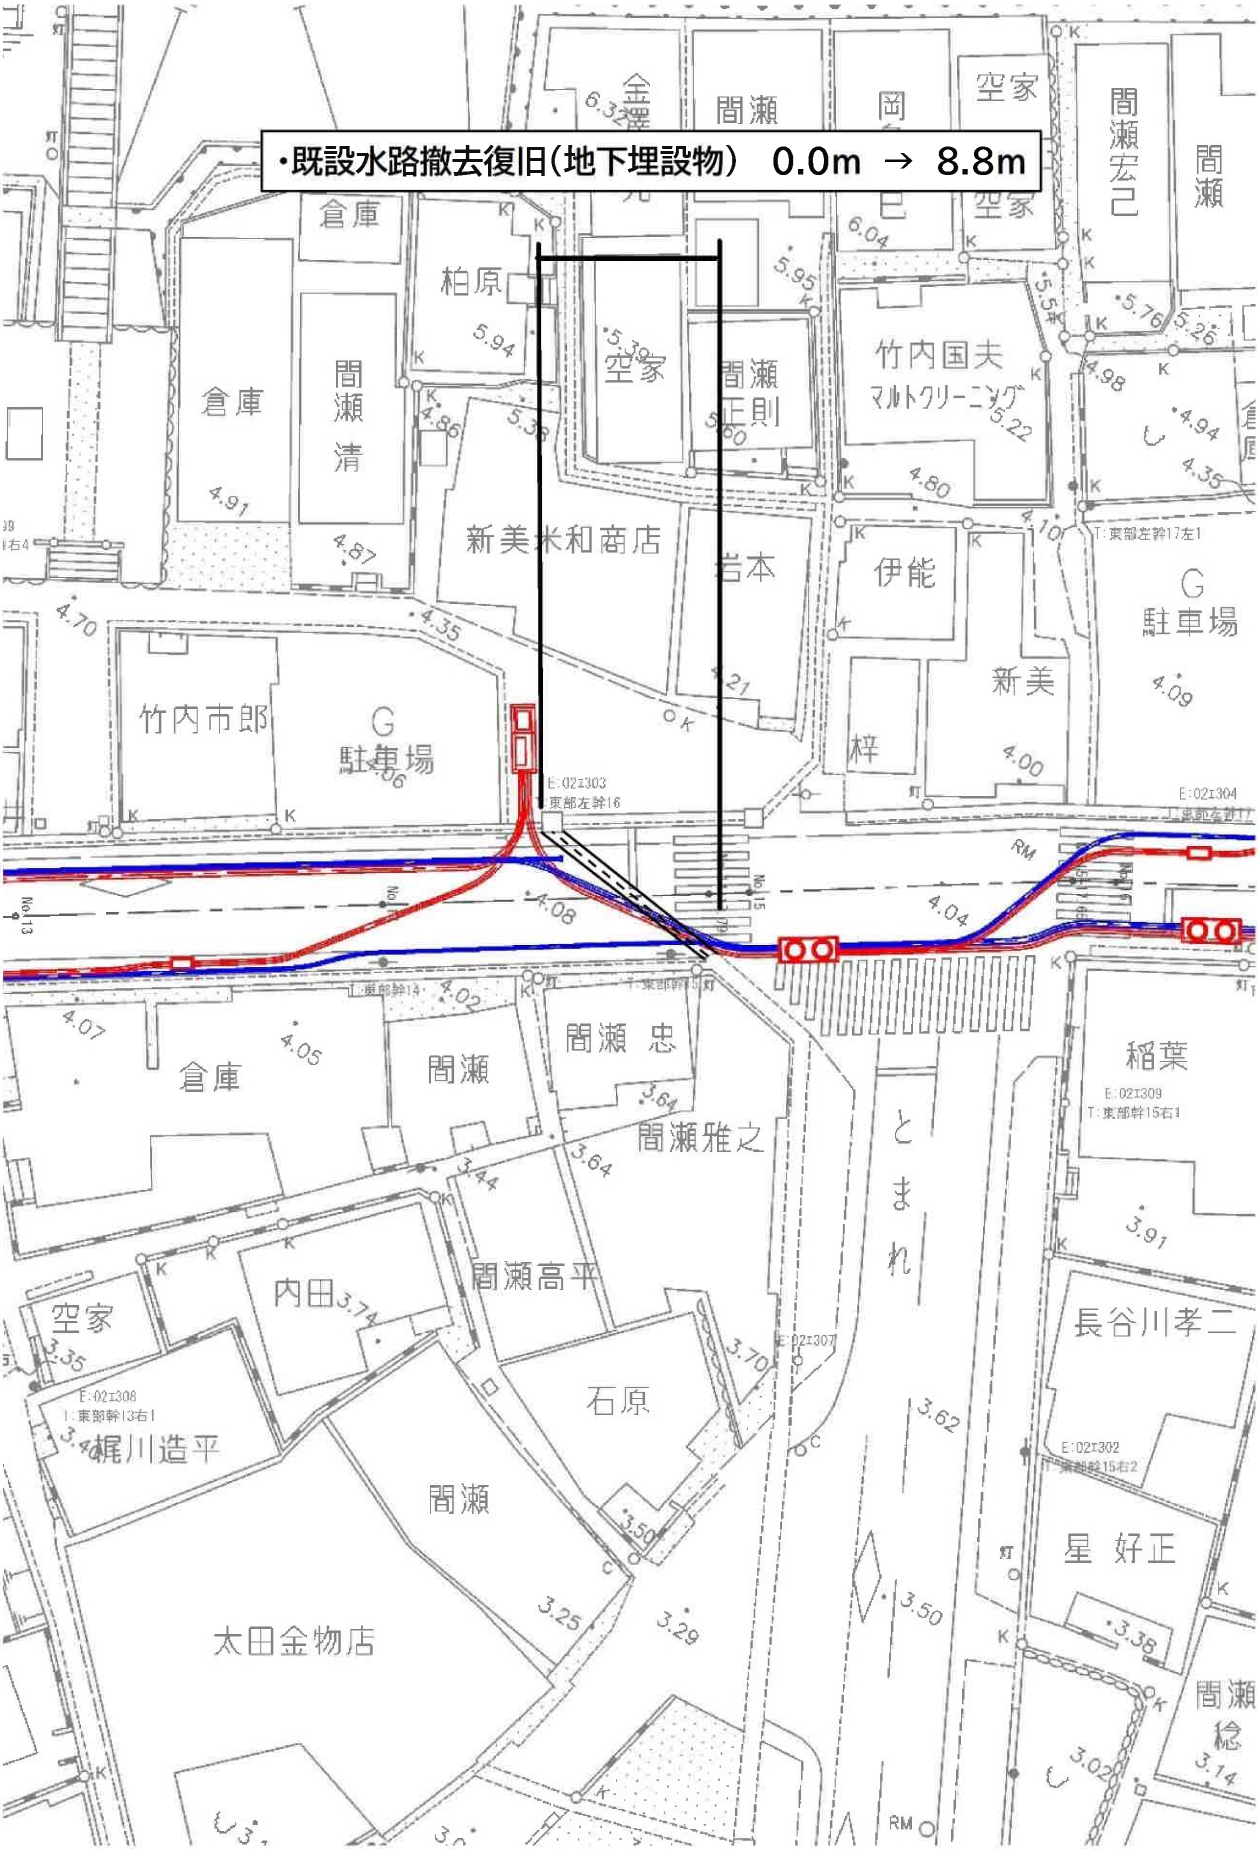
・既設水路撤去復旧（地下埋設物）　0.0m → 8.8m
倉庫
柏原
間瀬清
空家
間瀬正則
竹内国夫
マルトクリーニング
間瀬宏己
間瀬
新美米和商店
岩本
伊能
新美
梓
竹内市郎
G
駐車場
東部左幹16
東部左幹17左1
東部左幹14
東部幹15
間瀬忠
間瀬雅之
稲葉
とまれ
内田
間瀬高平
石原
長谷川孝二
梶川造平
太田金物店
星好正
間瀬稔