


施工ステップ図


S=1:1000

STEP. 6

西側施工時

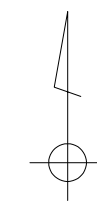

至 高浜市

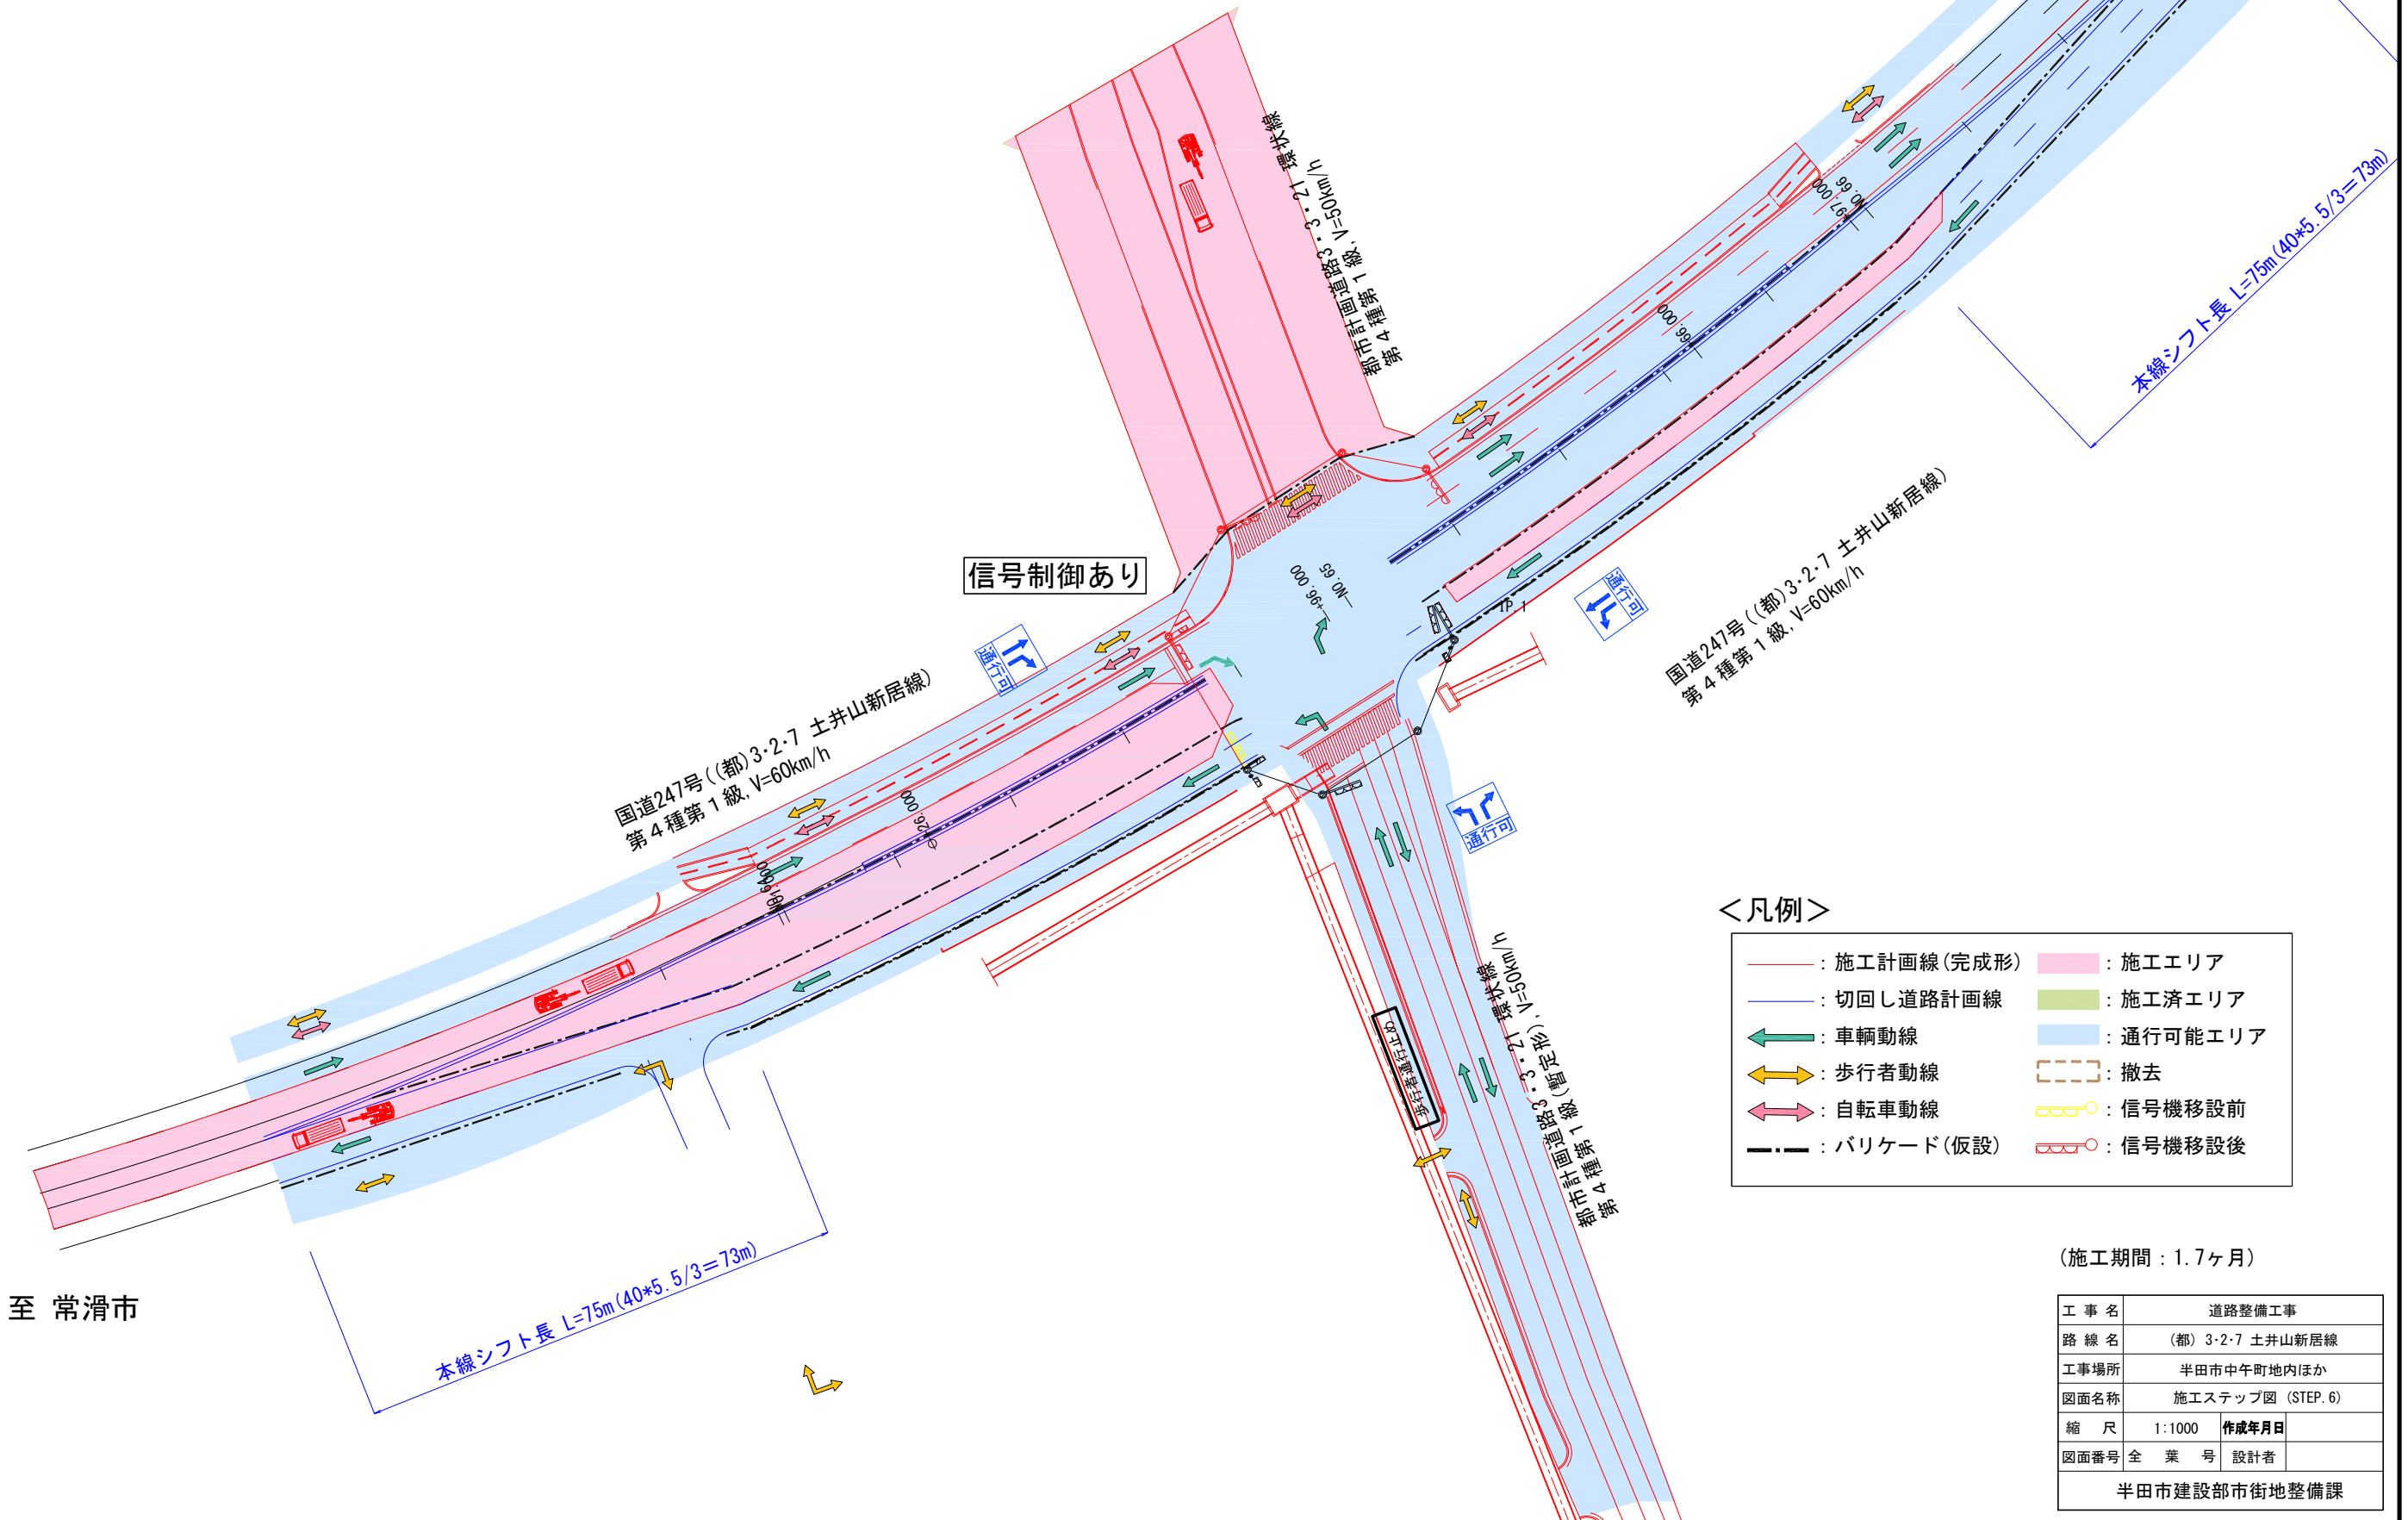

<凡例>

— : 施工計画線 (完成形)	■ : 施工エリア
— : 切回し道路計画線	■ : 施工済エリア
→ : 車両動線	■ : 通行可能エリア
→ : 歩行者動線	□ : 撤去
→ : 自転車動線	○ : 信号機移設前
- - - : バリケード (仮設)	○ : 信号機移設後

(施工期間 : 1.7ヶ月)

工事名	道路整備工事
路線名	(都) 3・2・7 土井山新居線
工事場所	半田市中午町地内ほか
図面名称	施工ステップ図 (STEP. 6)
縮尺	1:1000 作成年月日
図面番号	全 葉 号 設計者
半田市建設部市街地整備課	