

物 件 概 要


区画番号	1		最低売却価格	219,280,000円
所在地	半田市長根町二丁目57番2			
地 積	登記簿	6,142.38㎡	実測	6,142.38㎡
地 目	登記簿	宅地	現況	宅地
			土地の状況	更地


法令等に基づく制限	都市計画法	都市計画区域	市街化区域		
		用途地域	第一種中高層住居専用地域 及び第二種中高層住居専用地域		
		指定建ぺい率	60%	指定容積率	200%
		防火指定	法22条区域	高度指定	—
	その他制限	半田市ふるさと景観計画（くらし風景地域）、居住誘導区域			

接面道路の状況	南側市道（幅員23.9m）、西側市道（幅員6.4m） 東側市道（幅員5.9m）、北側市道（幅員6.0m）			
私道の負担等	負担の有無	無	負担の内容	—

供給処理施設		配管等の状況	照 会 先	
	電 気	有	中部電力ミライズ(株) (0120)921-691	
	上水道	有	半田市上下水道経営課 (0569)84-0681	
	下水道	有	半田市上下水道経営課 (0569)84-0675	
	ガ ス	有	東邦ガス(株) (0570)783-987	

特記事項	・ 侵入防止柵が設置してあります。 ・ 敷地内に残置杭（369本）があります。 ・ 敷地内に電柱（4本）、止水弁（1か所）、汚水ます（2か所）が残置されています。 ・ 土地の引渡しは、残置物がありますが現状有姿になります。 ・ 地役権設定（地上高压電線）があります。 ・ 上水道について引込み管 50mm及びメーターの権利 50mm（1か所）があります。
------	--

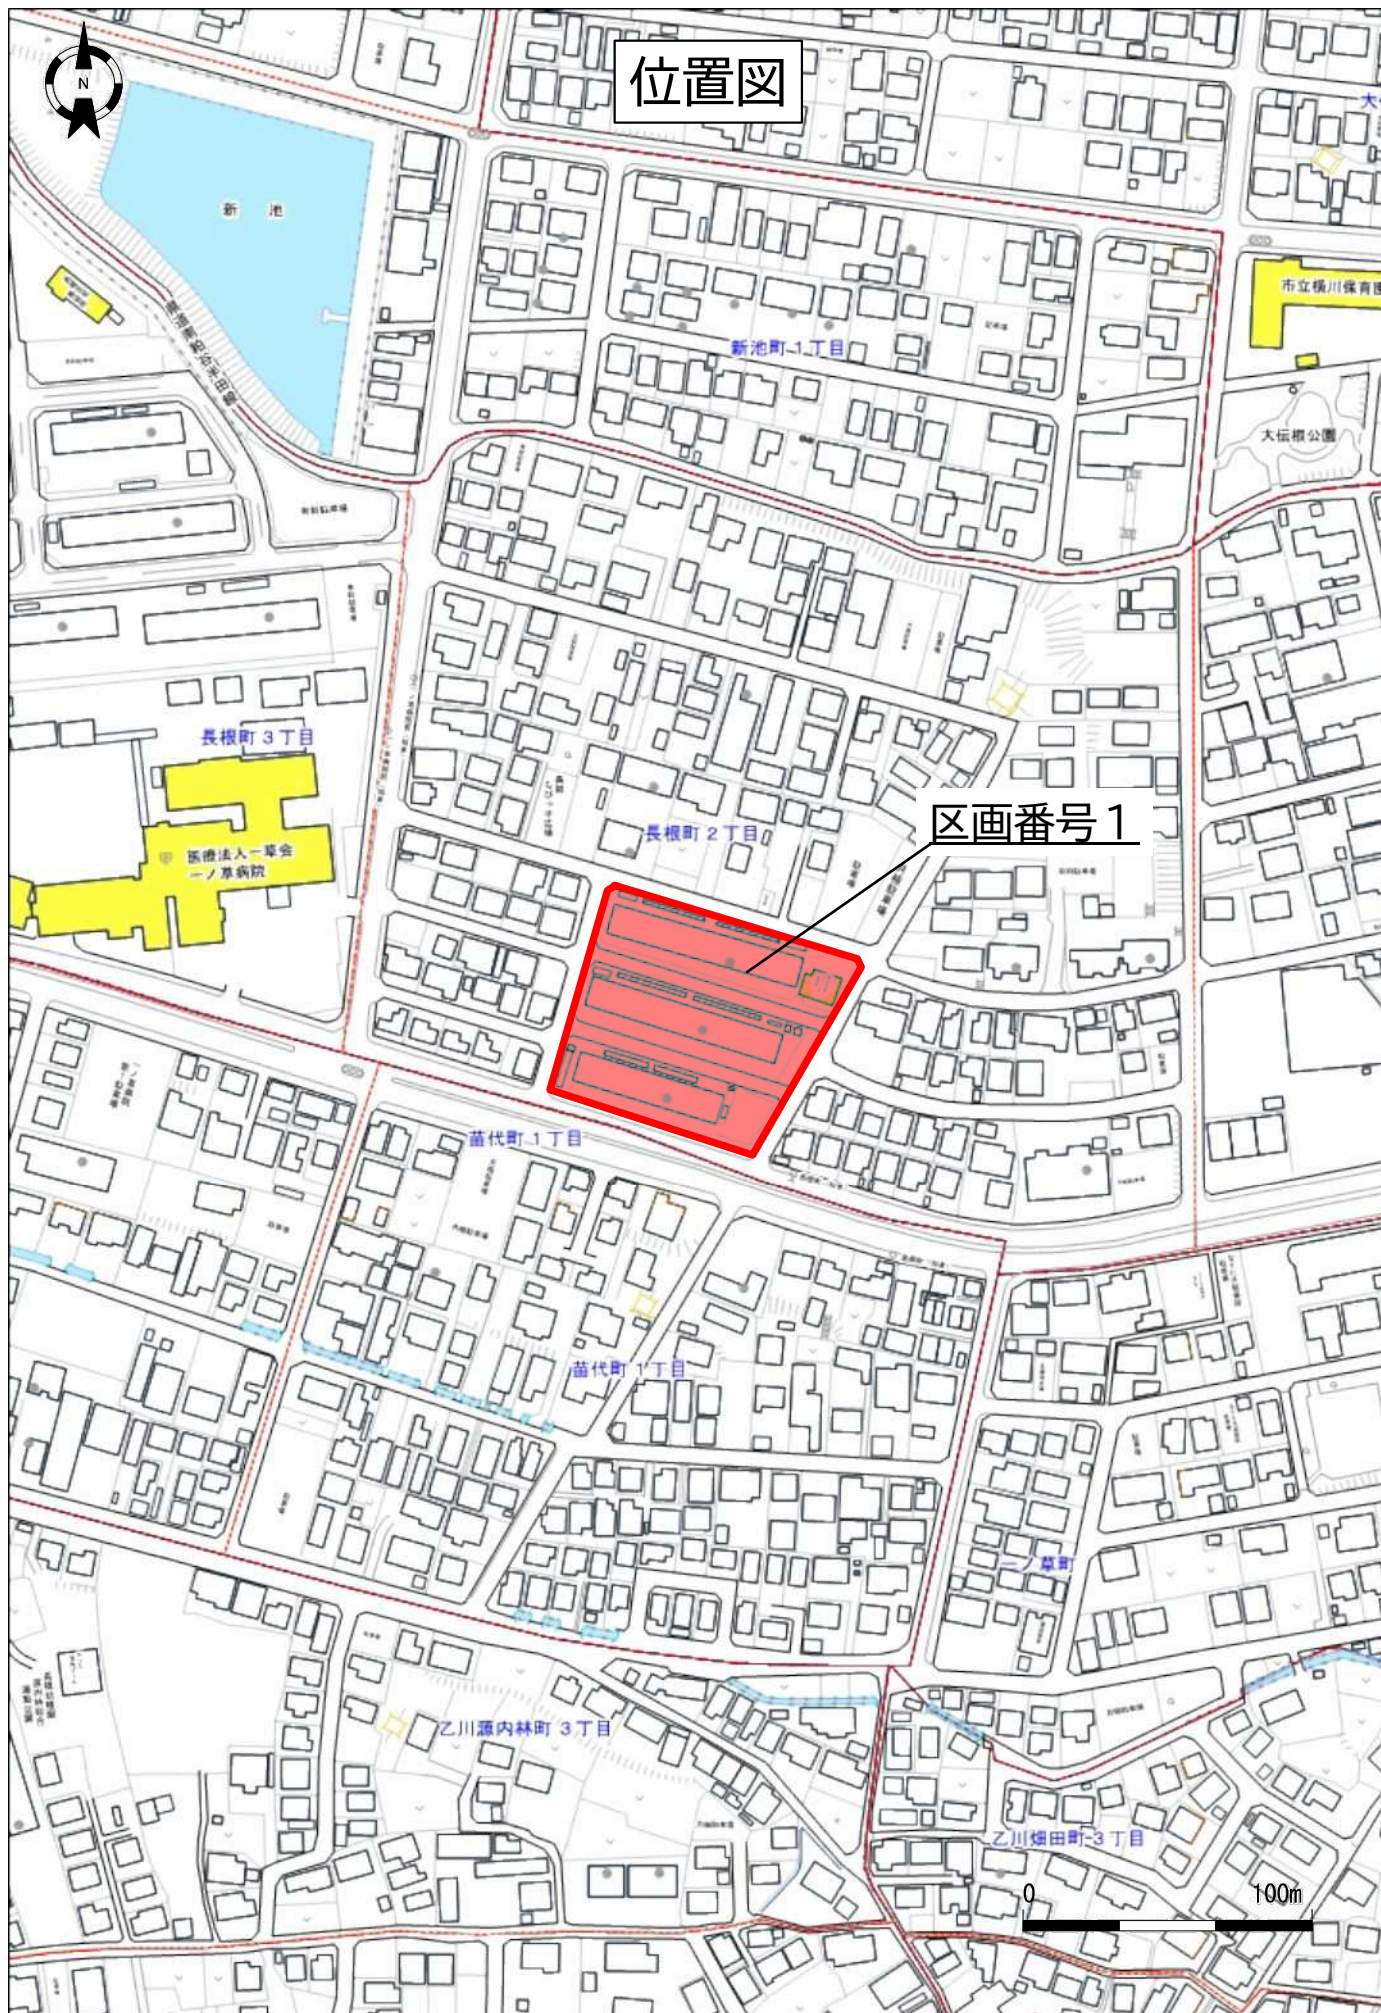

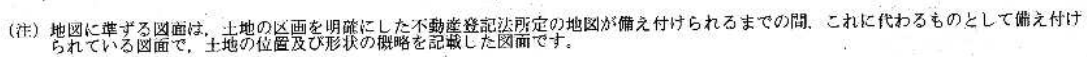

請 求 部 所 在	半田市長根町二丁目				地 番	57番2			
出 力 尺 寸	1/600	精 度 区 分		座 標 系 又 号 番 号 記 載		分 類	地図に準ずる図面	種 類	旧土地台帳附属地図
作 成 年 月 日					備 付 年 月 日 (原 図)			補 記 事 項	

令和8年7月24日
名古屋法務局半田支局
登記官

種岡美和



公用

發光年 月 日： 今晚 2 時 6 分 地役權時刻證號： 8

地役権図面

二上は函面に記録をなして、いづれを証明した函面である。
令和元年7月20日 名古屋法務局平田支局

省出版集團公司


2022

和岡六也



承役地の 地番	57-2
承役地の所在	半田市長権附二丁目

地役權圖面

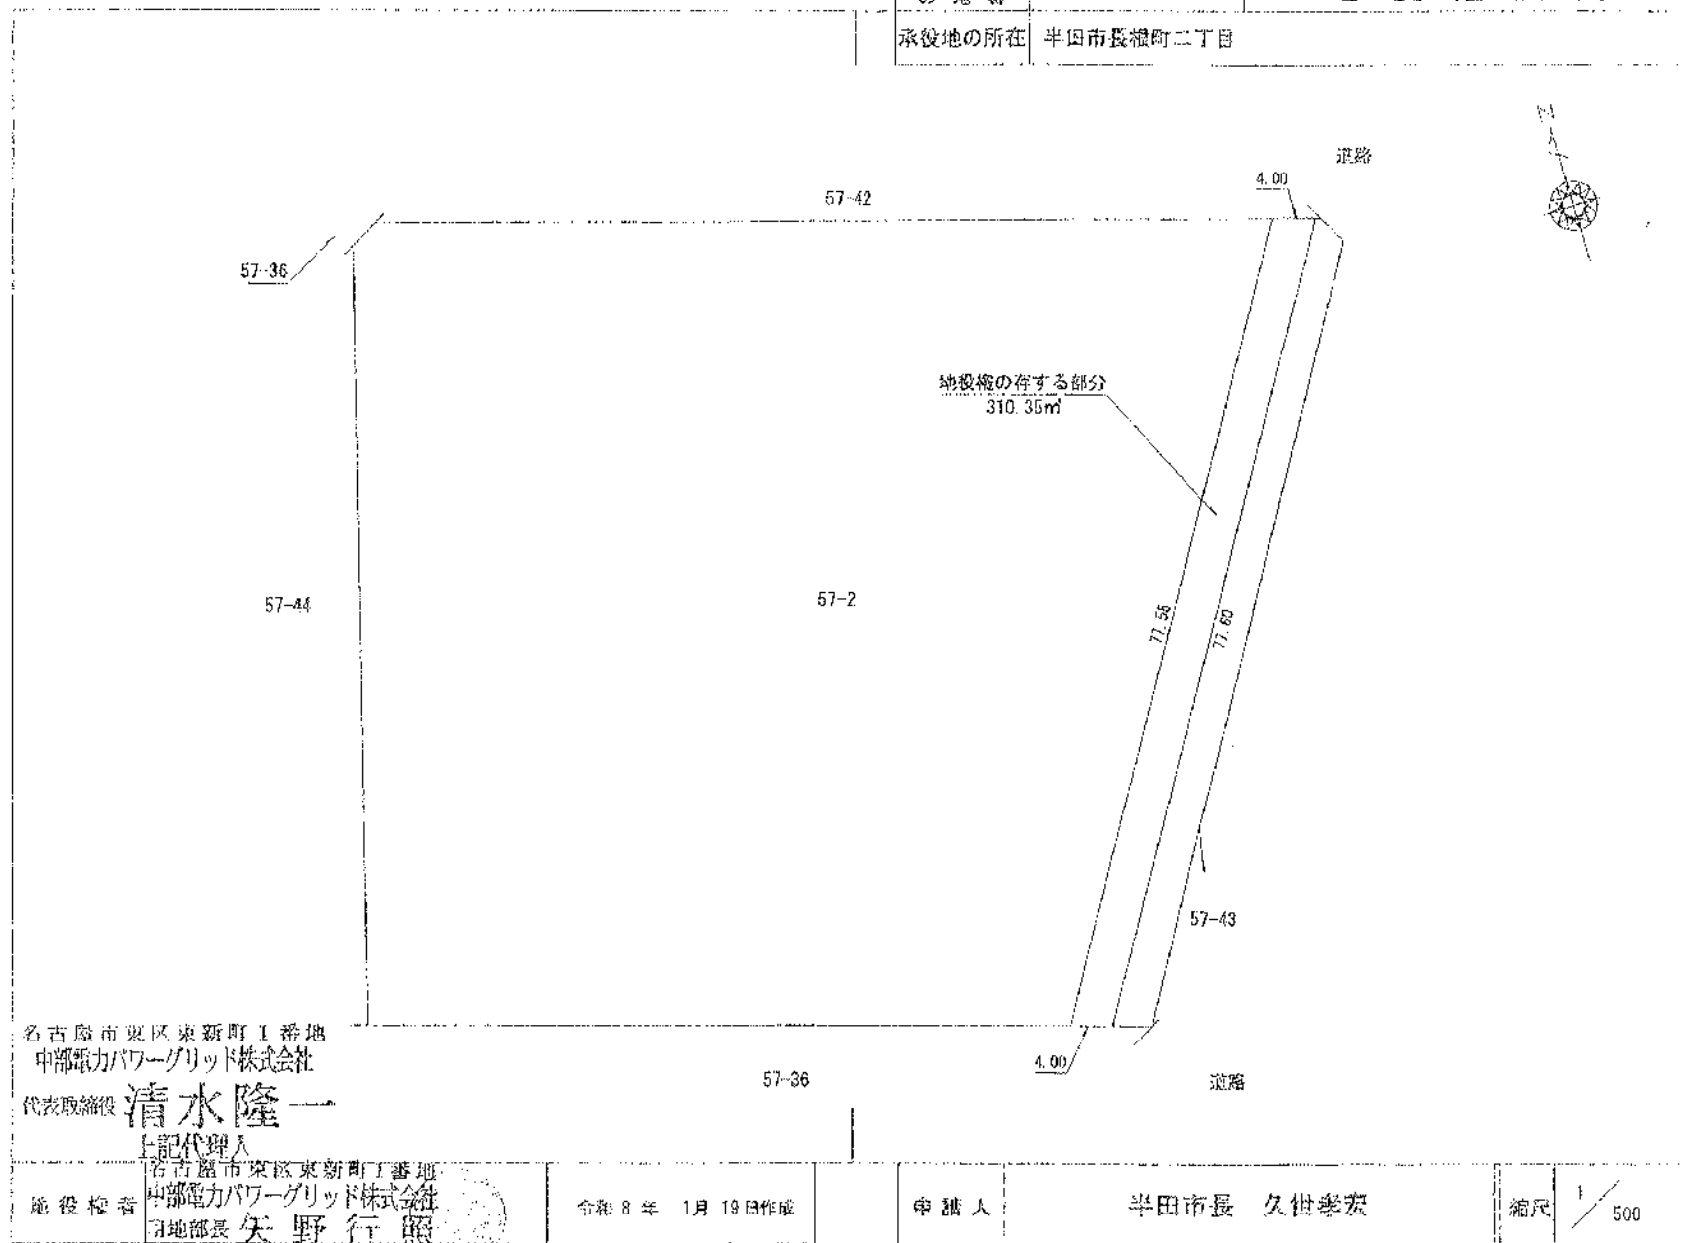

公用

登記年月日：令和8年2月6日

地積測量図

これは図面に記録されている内容を証明した書面である。
令和8年7月24日
名古屋法務局半田支局

登記官


種岡美和



地番	57-2、57-42、57-43 57-44
土地の所在	半田市長根町二丁目

地積測量図

1/2

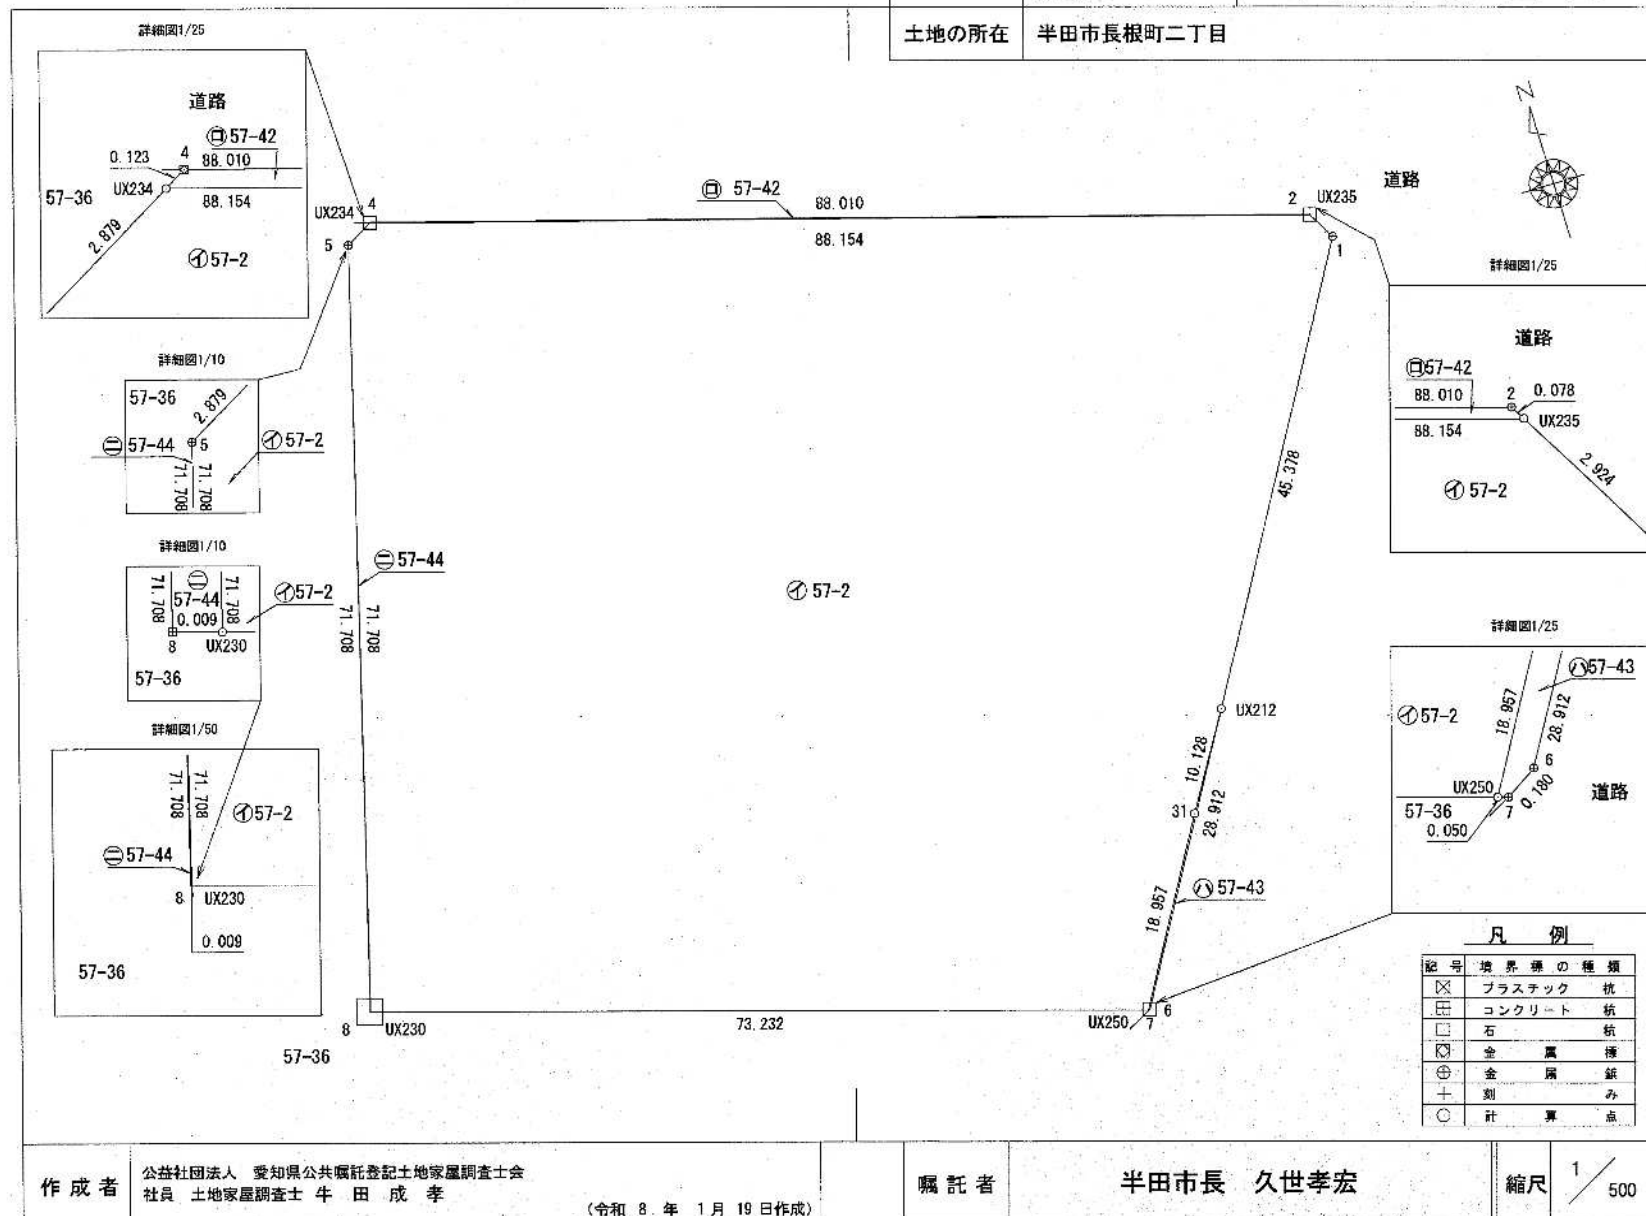

凡例	記号	境界線の種類
プラスチック杭	×	境界線の種類
コンクリート杭	田	境界線の種類
石杭	□	境界線の種類
金属杭	⊗	境界線の種類
金属杭	⊕	境界線の種類
刻み	+	境界線の種類
計算点	○	境界線の種類

作成者 公益社団法人 愛知県公共職託登記士地家屋調査士会
社員 土地家屋調査士 牛田 成孝 (令和 8 年 1 月 19 日作成)

嘱託者 半田市長 久世孝宏

縮尺 1/500

これは図面に記録されている内容を証明した書面である。
令和8年7月24日 名古屋法務局半田支局

登記官

種岡美和



直角座標法求積表

地番	⊙ 57-2				
NO	Xn	Yn	Xn・(Yn+1-Yn-1)	距離	
UX234	-120037.192	-20719.381	10445756.485032	2.879	
5	-120038.580	-20721.904	2650932.000720	71.708	
UX230	-120107.569	-20741.465	-6064591.481517	73.232	
UX250	-120128.908	-20671.411	-9569949.326912	18.957	
31	-120112.567	-20661.801	-1790037.586001	10.128	
UX212	-120103.932	-20656.508	-3406868.135112	45.378	
1	-120064.857	-20633.435	2596402.532675	2.924	
UX235	-120062.316	-20634.883	10318875.810936	98.154	
合計			-12284.765479		
合計面積			6142.3827395		
地積			6142.38	m ²	

地番	⊙ 57-42				
NO	Xn	Yn	Xn・(Yn+1-Yn-1)	距離	
4	-120037.133	-20719.273	10138216.216047	0.123	
UX234	-120037.192	-20719.381	-10129938.632880	88.154	
UX235	-120062.316	-20634.883	-10140343.147044	0.078	
2	-120062.248	-20634.922	10132053.108720	88.010	
合計			-12.455157		
合計面積			6.2275785		
地積			6.22	m ²	

地番	⊙ 57-43				
NO	Xn	Yn	Xn・(Yn+1-Yn-1)	距離	
UX212	-120103.932	-20656.508	-1130057.896188	10.128	
31	-120112.567	-20661.801	1790037.586001	18.957	
UX250	-120128.908	-20671.411	1148672.618296	0.050	
7	-120128.922	-20671.363	-24145.913322	0.180	
6	-120128.827	-20671.210	-1784513.725085	28.912	
合計			-7.330298		
合計面積			3.6651490		
地積			3.66	m ²	

地番	⊙ 57-44				
NO	Xn	Yn	Xn・(Yn+1-Yn-1)	距離	
5	-120038.580	-20721.904	1080.347220	71.708	
8	-120107.566	-20741.474	2349424.098526	0.009	
UX230	-120107.569	-20741.465	-2350605.125330	71.708	
合計			-0.679584		
合計面積			0.3391920		
地積			0.33	m ²	

地番	57-2、57-42、57-43 57-44
土地の所在	半田市長根町二丁目

地積測量図

2/2

世界測地系

測量年月日	令和7年10月28日
座標系	WGS

基準点成果表


基本三角点等の名称	X座標	Y座標	備考
2012A	-120078.072	-20915.827	街区三角点
20A17	-119924.457	-20782.360	街区多角点
20A19	-120149.855	-20678.514	街区多角点
20A23	-120071.126	-20517.278	街区多角点

作成者 公益社団法人 愛知県公共嘱託登記土地家屋調査士会
社員 土地家屋調査士 牛田 成孝 (令和8年1月19日作成)


嘱託者 半田市長 久世孝宏

縮尺 1/1

残置物図面

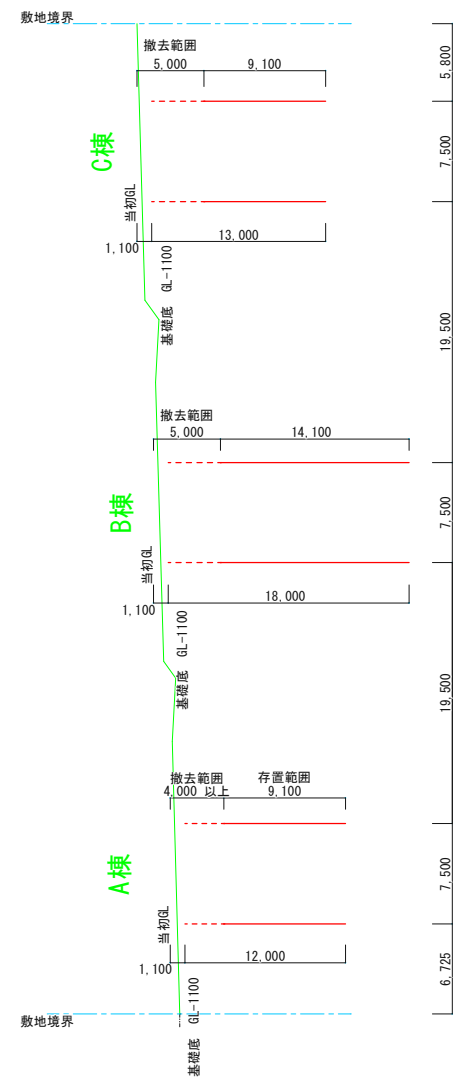

断面図 1/400

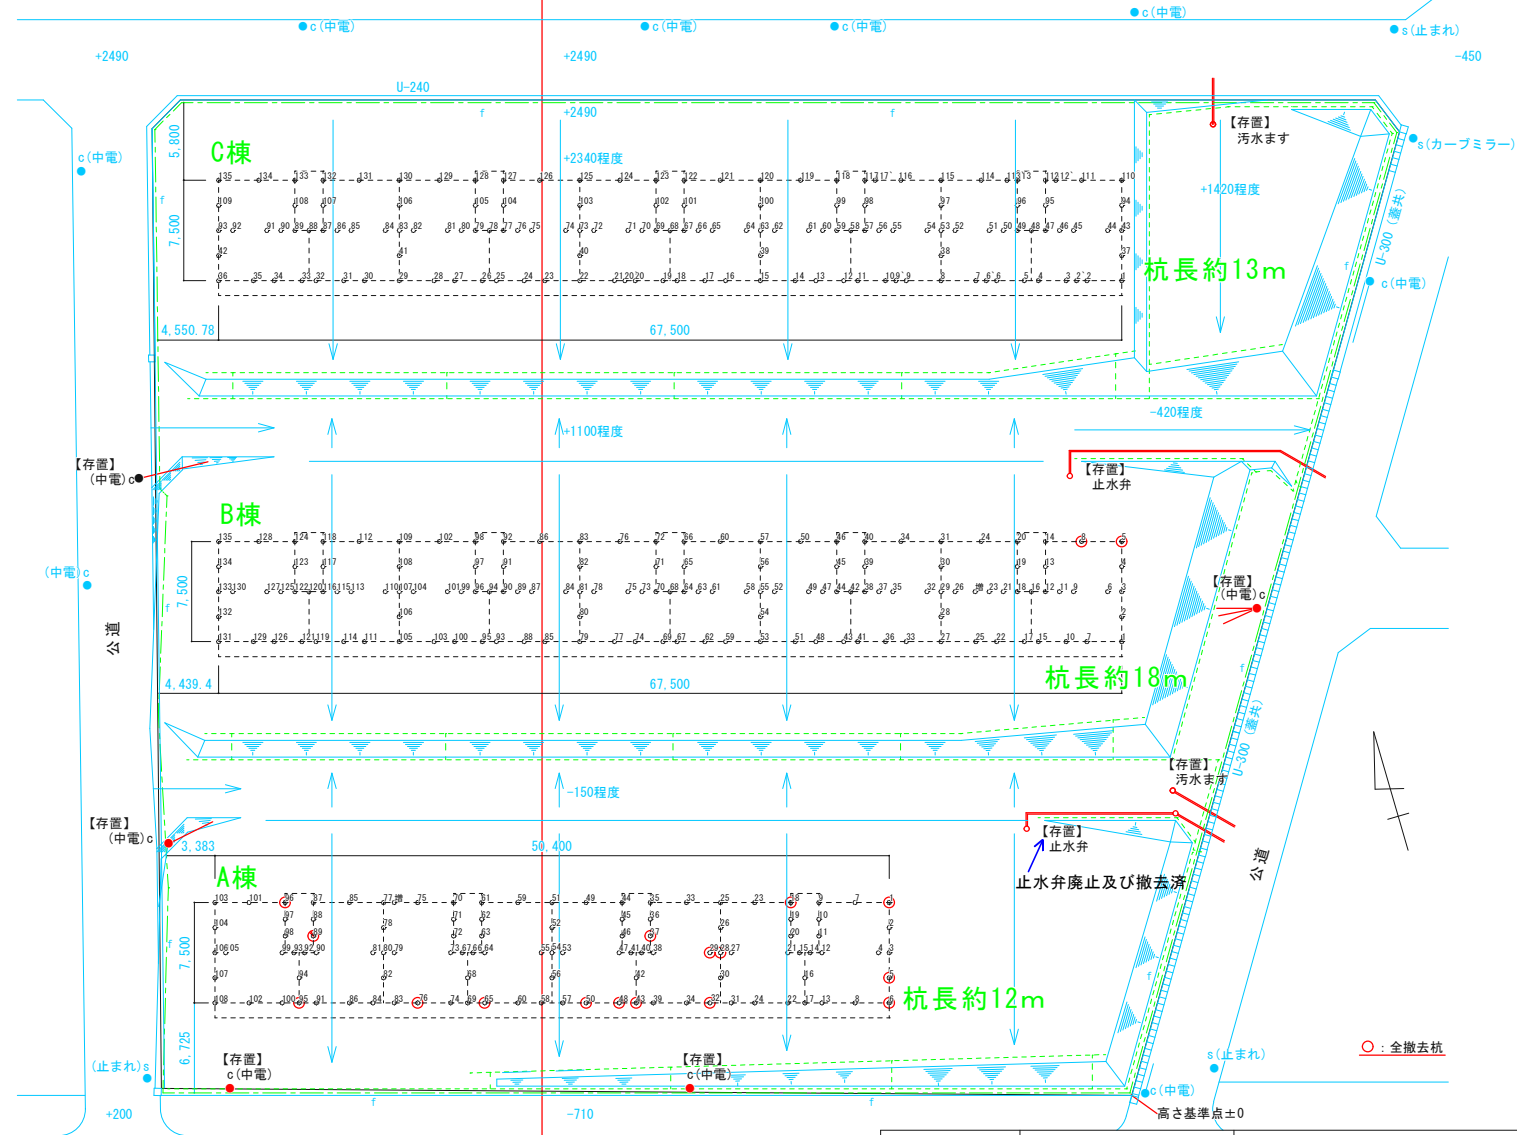

配置図 1/400

凡例	構造物等	仕様等
---f---	素掘り側溝	側溝放流手前に泥溜（素掘）を設置
---f---	囲障新設	丸太杭 H900 82,000（束口φ60 L1,500） ＋横鐵ロープ2段
c(中電) ●	コンクリート柱・支線	

杭抜き報告表

区画番号 1

棟	NO	設計杭長		空堀深さ (杭頭高)		基礎合併L (掘削深-1m)		撤去杭L		残置杭 上端深度		未確認L		完全撤去 杭頭確認	全長撤去 杭頭未確認	全長不足 杭頭未確認
A	1	12.5	m	2.4	m	1.4	m	11.1	m	13.5	m	0	m		●	
	2	12	m	1.2	m	0.2	m	3.7	m	4.9	m	8.1	m			●
	3	12	m	1.8	m	0.8	m	3.3	m	5.1	m	7.9	m			●
	4	12	m	1.8	m	0.8	m	2.8	m	4.6	m	8.4	m			●
	5	12	m	1.8	m	0.8	m	10.3	m	12.1	m	0.9	m	●		
	6	12	m	2.4	m	1.4	m	10.6	m	13	m	0	m	●		
	7	12	m	1.2	m	0.2	m	3	m	4.2	m	8.8	m			●
	8	12	m	2	m	1	m	3.3	m	5.3	m	7.7	m			●
	9	12	m	1.5	m	0.5	m	2.6	m	4.1	m	8.9	m			●
	10	12	m	2	m	1	m	2.1	m	4.1	m	8.9	m			●
	11	12	m	1.5	m	0.5	m	3	m	4.5	m	8.5	m			●
	12	12	m	1.5	m	0.5	m	3.5	m	5	m	8	m			●
	13	12.5	m	1.5	m	0.5	m	3.5	m	5	m	8.5	m			●
	14	12	m	1.5	m	0.5	m	3.1	m	4.6	m	8.4	m			●
	15	12	m	1.5	m	0.5	m	3.2	m	4.7	m	8.3	m			●
	16	12	m	2	m	1	m	4	m	6	m	7	m			●
	17	12	m	1.5	m	0.5	m	3.6	m	5.1	m	7.9	m			●
	18	12	m	1.6	m	0.6	m	10.6	m	12.2	m	0.8	m	●		
	19	12	m	1.5	m	0.5	m	2.6	m	4.1	m	8.9	m			●
	20	12	m	1.2	m	0.2	m	3.5	m	4.7	m	8.3	m			●
	21	12	m	1.5	m	0.5	m	3	m	4.5	m	8.5	m			●
	22	12	m	1.5	m	0.5	m	3.6	m	5.1	m	7.9	m			●
	23	12	m	2.8	m	1.8	m	2	m	4.8	m	8.2	m			●
	24	12	m	1.7	m	0.7	m	3.6	m	5.3	m	7.7	m			●
	25	12	m	1.8	m	0.8	m	3	m	4.8	m	8.2	m			●
	26	12	m	1.5	m	0.5	m	3.6	m	5.1	m	7.9	m			●
	27	12	m	1.5	m	0.5	m	3.3	m	4.8	m	8.2	m			●
	28	12	m	1.5	m	0.5	m	10.6	m	12.1	m	0.9	m	●		
	29	12	m	1.1	m	0.1	m	10.3	m	11.4	m	1.6	m	●		
	30	12	m	1.5	m	0.5	m	3.5	m	5	m	8	m			●
	31	12	m	1.5	m	0.5	m	2.7	m	4.2	m	8.8	m			●
	32	12	m	1.5	m	0.5	m	9.6	m	11.1	m	1.9	m	●		
	33	13	m	4.2	m	3.2	m	0	m	4.3	m	9.7	m			●
	34	12	m	2	m	1	m	3.6	m	5.6	m	7.4	m			●
	35	12	m	1.5	m	0.5	m	3.3	m	4.8	m	8.2	m			●
	36	12	m	1.5	m	0.5	m	3.6	m	5.1	m	7.9	m			●
	37	12	m	1.7	m	0.7	m	10.6	m	12.3	m	0.7	m	●		

杭抜き報告表

区画番号 1

棟	NO	設計杭長		空堀深さ (杭頭高)		基礎合併L (掘削深-1m)		撤去杭L		残置杭 上端深度		未確認L		完全撤去 杭頭確認	全長撤去 杭頭未確認	全長不足 杭頭未確認
	38	12	m	1.5	m	0.5	m	3	m	4.5	m	8.5	m			●
	39	12	m	1.5	m	0.5	m	3.2	m	4.7	m	8.3	m			●
	40	12	m	1.6	m	0.6	m	3	m	4.6	m	8.4	m			●
	41	12	m	1.5	m	0.5	m	2.9	m	4.4	m	8.6	m			●
	42	12	m	1.6	m	0.6	m	2.9	m	4.5	m	8.5	m			●
	43	12	m	1.5	m	0.5	m	10.5	m	12	m	1	m	●		
	44	12	m	1.5	m	0.5	m	3.2	m	4.7	m	8.3	m			●
	45	12	m	2.5	m	1.5	m	2	m	4.5	m	8.5	m			●
	46	12	m	3.5	m	2.5	m	1	m	4.5	m	8.5	m			●
	47	12	m	1.5	m	0.5	m	3	m	4.5	m	8.5	m			●
	48	12	m	1.5	m	0.5	m	10.6	m	12.1	m	0.9	m	●		
	49	12	m	1.2	m	0.2	m	3.4	m	4.6	m	8.4	m			●
	50	12	m	1.5	m	0.5	m	10.5	m	12	m	1	m	●		
	51	12	m	1.5	m	0.5	m	2.7	m	4.2	m	8.8	m			●
	52	12	m	1.8	m	0.8	m	2.5	m	4.3	m	8.7	m			●
	53	12	m	1.5	m	0.5	m	3.2	m	4.7	m	8.3	m			●
	54	12	m	1.5	m	0.5	m	3.4	m	4.9	m	8.1	m			●
	55	12	m	1.5	m	0.5	m	3.2	m	4.7	m	8.3	m			●
	56	12	m	1.5	m	0.5	m	5.2	m	6.7	m	6.3	m			●
	57	12	m	1.7	m	0.7	m	2.5	m	4.2	m	8.8	m			●
	58	12	m	1.5	m	0.5	m	3	m	4.5	m	8.5	m			●
	59	12	m	1.8	m	0.8	m	2.4	m	4.2	m	8.8	m			●
	60	13	m	1.5	m	0.5	m	4.4	m	5.9	m	8.1	m			●
	61	12	m	1.5	m	0.5	m	2.7	m	4.2	m	8.8	m			●
	62	12	m	1.5	m	0.5	m	2.8	m	4.3	m	8.7	m			●
	63	12	m	1.7	m	0.7	m	3	m	4.7	m	8.3	m			●
	64	12	m	1.7	m	0.7	m	3.1	m	4.8	m	8.2	m			●
	65	12	m	1.5	m	0.5	m	10.6	m	12.1	m	0.9	m	●		
	66	12	m	1.6	m	0.6	m	3.6	m	5.2	m	7.8	m			●
	67	12	m	1.5	m	0.5	m	3.6	m	5.1	m	7.9	m			●
	68	12	m	2	m	1	m	2.4	m	4.4	m	8.6	m			●
	69	12	m	2.2	m	1.2	m	2.1	m	4.3	m	8.7	m			●
	70	12	m	1.5	m	0.5	m	2.8	m	4.3	m	8.7	m			●
	71	12	m	1.5	m	0.5	m	3.3	m	4.8	m	8.2	m			●
	72	12	m	1.4	m	0.4	m	3.6	m	5	m	8	m			●
	73	12	m	1.6	m	0.6	m	3.3	m	4.9	m	8.1	m			●
	74	12	m	1.8	m	0.8	m	2.3	m	4.1	m	8.9	m			●

杭抜き報告表

区画番号 1

棟	NO	設計杭長		空堀深さ (杭頭高)		基礎合併L (掘削深-1m)		撤去杭L		残置杭 上端深度		未確認L		完全撤去 杭頭確認	全長撤去 杭頭未確認	全長不足 杭頭未確認
	75	12	m	1.5	m	0.5	m	3.2	m	4.7	m	8.3	m			●
	76	12	m	2.2	m	1.2	m	10.8	m	13	m	0	m	●		
	77	12	m	1.5	m	0.5	m	3.1	m	4.6	m	8.4	m			●
	78	12	m	1.7	m	0.7	m	2.4	m	4.1	m	8.9	m			●
	79	12	m	2.1	m	1.1	m	2	m	4.1	m	8.9	m			●
	80	12	m	1.6	m	0.6	m	2.6	m	4.2	m	8.8	m			●
	81	12	m	1.5	m	0.5	m	3.6	m	5.1	m	7.9	m			●
	82	12	m	1.6	m	0.6	m	2.9	m	4.5	m	8.5	m			●
	83	12	m	1.5	m	0.5	m	3	m	4.5	m	8.5	m			●
	84	12	m	2	m	1	m	2.1	m	4.1	m	8.9	m			●
	85	12	m	2.2	m	1.2	m	3.4	m	5.6	m	7.4	m			●
	86	12	m	1.6	m	0.6	m	2.9	m	4.5	m	8.5	m			●
	87	12	m	2.1	m	1.1	m	3.3	m	5.4	m	7.6	m			●
	88	12	m	2.3	m	1.3	m	3.2	m	5.5	m	7.5	m			●
	89	12	m	3.1	m	2.1	m	9.9	m	13	m	0	m		●	
	90	12	m	2.1	m	1.1	m	7.8	m	9.9	m	3.1	m			●
	91	12	m	1.5	m	0.5	m	2.6	m	4.1	m	8.9	m			●
	92	12	m	2.1	m	1.1	m	3.4	m	5.5	m	7.5	m			●
	93	12	m	2.2	m	1.2	m	3.3	m	5.5	m	7.5	m			●
	94	12	m	1.8	m	0.8	m	2.3	m	4.1	m	8.9	m			●
	95	12	m	2.6	m	1.6	m	10.4	m	13	m	0	m	●		
	96	12.5	m	2.5	m	1.5	m	11	m	13.5	m	0	m	●		
	97	12	m	2.2	m	1.2	m	3.6	m	5.8	m	7.2	m			●
	98	12	m	1.6	m	0.6	m	2.9	m	4.5	m	8.5	m			●
	99	11.5	m	1.5	m	0.5	m	3.6	m	5.1	m	7.4	m			●
	100	12	m	2.1	m	1.1	m	2.1	m	4.2	m	8.8	m			●
	101	12	m	1.8	m	0.8	m	2.7	m	4.5	m	8.5	m			●
	102	12	m	2	m	1	m	2.1	m	4.1	m	8.9	m			●
	103	12	m	1.9	m	0.9	m	2.9	m	4.8	m	8.2	m			●
	104	12	m	1.7	m	0.7	m	2.5	m	4.2	m	8.8	m			●
	105	12	m	1.6	m	0.6	m	2.5	m	4.1	m	8.9	m			●
	106	12	m	1.6	m	0.6	m	2.4	m	4	m	9	m			●
	107	12	m	2	m	1	m	2.1	m	4.1	m	8.9	m			●
	108	13	m	2.1	m	1.1	m	3.4	m	5.5	m	8.5	m			●
	増	12	m	1.5	m	0.5	m	3.5	m	5	m	8	m			●

杭抜き報告表

区画番号 1

棟	NO	設計杭長		空堀深さ (杭頭高)		基礎合併L (掘削深-1m)		撤去杭L		残置杭 上端深度		未確認L		完全撤去 杭頭確認	全長撤去 杭頭未確認
B	1	19.5	m	4	m	3	m	2.6	m	6.6	m	13.9	m		
	2	18	m	4.1	m	3.1	m	1.8	m	5.9	m	13.1	m		
	3	16	m	4.1	m	3.1	m	2	m	6.1	m	10.9	m		
	4	16	m	4.3	m	3.3	m	2	m	6.3	m	10.7	m		
	5	15.5	m	2.8	m	1.8	m	13.7	m	16.5	m	0	m		●
	6	16.2	m	2.8	m	1.8	m	2.5	m	5.3	m	11.9	m		
	7	18	m	1.1	m	0	m	4.3	m	5.4	m	13.7	m		
	8	16.7	m	2.5	m	1.5	m	14.6	m	17.1	m	0.6	m	●	
	9	15.5	m	1.1	m	0	m	4.4	m	5.5	m	11.1	m		
	10	16.5	m	1.1	m	0	m	4.7	m	5.8	m	11.8	m		
	11	15.8	m	1.2	m	0.1	m	4.7	m	5.9	m	11	m		
	12	16.2	m	1.2	m	0.1	m	5	m	6.2	m	11.1	m		
	13	16.5	m	1.2	m	0.1	m	4.2	m	5.4	m	12.2	m		
	14	16.3	m	4.6	m	3.6	m	1.5	m	6.1	m	11.2	m		
	15	16.5	m	1.1	m	0	m	4.5	m	5.6	m	12	m		
	16	16	m	1.2	m	0.1	m	4.5	m	5.7	m	11.4	m		
	17	16.5	m	1.1	m	0	m	4.3	m	5.4	m	12.2	m		
	18	16	m	1.2	m	0.1	m	4.8	m	6	m	11.1	m		
	19	16	m	1.2	m	0.1	m	4	m	5.2	m	11.9	m		
	20	16	m	4.5	m	3.5	m	1.9	m	6.4	m	10.6	m		
	21	15.8	m	1.2	m	0.1	m	4	m	5.2	m	11.7	m		
	22	16.5	m	1.2	m	0.1	m	3.9	m	5.1	m	12.5	m		
	23	16	m	1.1	m	0	m	4.6	m	5.7	m	11.4	m		
	24	15.7	m	4.2	m	3.2	m	1.6	m	5.8	m	10.9	m		
	25	16	m	1.2	m	0.1	m	4.1	m	5.3	m	11.8	m		
	26	16	m	1.1	m	0	m	4.7	m	5.8	m	11.3	m		
	27	16	m	1.2	m	0.1	m	5.4	m	6.6	m	10.5	m		
	28	16	m	1.1	m	0	m	5	m	6.1	m	11	m		
	29	16	m	1.2	m	0.1	m	4.8	m	6	m	11.1	m		
	30	16.5	m	1.2	m	0.1	m	4.6	m	5.8	m	11.8	m		
	31	15.5	m	4.7	m	3.7	m	2.7	m	7.4	m	9.1	m		
	32	16.5	m	1.2	m	0.1	m	5.4	m	6.6	m	11	m		
	33	16.8	m	1.7	m	0.6	m	3.4	m	5.1	m	12.8	m		
	34	15.5	m	1.2	m	0.1	m	4.1	m	5.3	m	11.3	m		
	35	15.5	m	1.2	m	0.1	m	4.3	m	5.5	m	11.1	m		
	36	16.4	m	1.2	m	0.1	m	4.8	m	6	m	11.5	m		
	37	15.5	m	1.2	m	0.1	m	4.4	m	5.6	m	11	m		
	38	15.7	m	1.2	m	0.1	m	4.8	m	6	m	10.8	m		

杭抜き報告表

区画番号 1

棟	NO	設計杭長		空堀深さ (杭頭高)		基礎合併L (掘削深-1m)		撤去杭L		残置杭 上端深度		未確認L		完全撤去 杭頭確認	全長撤去 杭頭未確認
	39	15.8	m	1.2	m	0.1	m	4.8	m	6	m	10.9	m		
	40	16	m	1.1	m	0	m	4	m	5.1	m	12	m		
	41	16.2	m	1.1	m	0	m	4	m	5.1	m	12.2	m		
	42	16.5	m	1.4	m	0.3	m	3.7	m	5.1	m	12.5	m		
	43	16.9	m	1.2	m	0.1	m	4.4	m	5.6	m	12.4	m		
	44	16.5	m	1.2	m	0.1	m	4.5	m	5.7	m	11.9	m		
	45	16.8	m	1.5	m	0.4	m	3.6	m	5.1	m	12.8	m		
	46	17	m	1.2	m	0.1	m	5	m	6.2	m	11.9	m		
	47	17	m	1.1	m	0	m	5.1	m	6.2	m	11.9	m		
	48	17	m	1.2	m	0.1	m	4.5	m	5.7	m	12.4	m		
	49	17	m	1.2	m	0.1	m	4.2	m	5.4	m	12.7	m		
	50	17	m	1.1	m	0	m	4.3	m	5.4	m	12.7	m		
	51	17	m	1.2	m	0.1	m	4	m	5.2	m	12.9	m		
	52	17	m	1.1	m	0	m	4.6	m	5.7	m	12.4	m		
	53	17.3	m	1.1	m	0	m	4.6	m	5.7	m	12.7	m		
	54	17	m	1.5	m	0.4	m	3.7	m	5.2	m	12.9	m		
	55	17	m	1.2	m	0.1	m	4.2	m	5.4	m	12.7	m		
	56	16.8	m	1.2	m	0.1	m	4	m	5.2	m	12.7	m		
	57	16.8	m	1.6	m	0.5	m	3.5	m	5.1	m	12.8	m		
	58	16.5	m	1.2	m	0.1	m	4.5	m	5.7	m	11.9	m		
	59	16.7	m	1.5	m	0.4	m	3.7	m	5.2	m	12.6	m		
	60	16.8	m	1.1	m	0	m	4	m	5.1	m	12.8	m		
	61	16.7	m	1.1	m	0	m	4	m	5.1	m	12.7	m		
	62	16.7	m	1.2	m	0.1	m	3.9	m	5.1	m	12.7	m		
	63	16.5	m	1.4	m	0.3	m	3.7	m	5.1	m	12.5	m		
	64	17	m	1.1	m	0	m	4.3	m	5.4	m	12.7	m		
	65	17	m	1.1	m	0	m	4.5	m	5.6	m	12.5	m		
	66	17	m	1.2	m	0.1	m	3.9	m	5.1	m	13	m		
	67	16.2	m	1.2	m	0.1	m	4	m	5.2	m	12.1	m		
	68	17	m	1.2	m	0.1	m	3.9	m	5.1	m	13	m		
	69	16.2	m	1.2	m	0.1	m	4.6	m	5.8	m	11.5	m		
	70	17	m	1.2	m	0.1	m	4	m	5.2	m	12.9	m		
	71	16.8	m	1.2	m	0.1	m	3.9	m	5.1	m	12.8	m		
	72	17	m	1.6	m	0.5	m	3.5	m	5.1	m	13	m		
	73	16.8	m	1.2	m	0.1	m	4.5	m	5.7	m	12.2	m		
	74	16.7	m	1.2	m	0.1	m	4.9	m	6.1	m	11.7	m		
	75	16.8	m	1.2	m	0.1	m	4.9	m	6.1	m	11.8	m		
	76	17	m	1.2	m	0.1	m	4.8	m	6	m	12.1	m		

杭抜き報告表

区画番号 1

棟	NO	設計杭長		空堀深さ (杭頭高)		基礎合併L (掘削深-1m)		撤去杭L		残置杭 上端深度		未確認L		完全撤去 杭頭確認	全長撤去 杭頭未確認
	77	17.2	m	1.2	m	0.1	m	4.5	m	5.7	m	12.6	m		
	78	17	m	1.2	m	0.1	m	4.2	m	5.4	m	12.7	m		
	79	17.2	m	1.2	m	0.1	m	4.9	m	6.1	m	12.2	m		
	80	17.2	m	1.2	m	0.1	m	4.6	m	5.8	m	12.5	m		
	81	17.3	m	1.2	m	0.1	m	5	m	6.2	m	12.2	m		
	82	17.2	m	1.2	m	0.1	m	4.9	m	6.1	m	12.2	m		
	83	17.3	m	1.2	m	0.1	m	5	m	6.2	m	12.2	m		
	84	17.2	m	1.2	m	0.1	m	4.7	m	5.9	m	12.4	m		
	85	17	m	1.2	m	0.1	m	6	m	7.2	m	10.9	m		
	86	17	m	1.2	m	0.1	m	4.5	m	5.7	m	12.4	m		
	87	17.2	m	1.2	m	0.1	m	4.4	m	5.6	m	12.7	m		
	88	16.3	m	1.2	m	0.1	m	4.6	m	5.8	m	11.6	m		
	89	17.1	m	1.2	m	0.1	m	4.4	m	5.6	m	12.6	m		
	90	17	m	1.2	m	0.1	m	4.7	m	5.9	m	12.2	m		
	91	17	m	1.2	m	0.1	m	4.1	m	5.3	m	12.8	m		
	92	16.4	m	1.2	m	0.1	m	4.4	m	5.6	m	11.9	m		
	93	16.5	m	1.2	m	0.1	m	4.7	m	5.9	m	11.7	m		
	94	17	m	1.2	m	0.1	m	4.3	m	5.5	m	12.6	m		
	95	16.3	m	1.2	m	0.1	m	4.7	m	5.9	m	11.5	m		
	96	17	m	1.2	m	0.1	m	4.3	m	5.5	m	12.6	m		
	97	17.2	m	1.2	m	0.1	m	4.9	m	6.1	m	12.2	m		
	98	17	m	1.2	m	0.1	m	4.3	m	5.5	m	12.6	m		
	99	17.2	m	1.2	m	0.1	m	4.4	m	5.6	m	12.7	m		
	100	17	m	1.1	m	0	m	4.9	m	6	m	12.1	m		
	101	17.2	m	1.5	m	0.4	m	3.6	m	5.1	m	13.2	m		
	102	17	m	1.2	m	0.1	m	4.5	m	5.7	m	12.4	m		
	103	17.2	m	1.2	m	0.1	m	5.2	m	6.4	m	11.9	m		
	104	17.5	m	1.2	m	0.1	m	4.2	m	5.4	m	13.2	m		
	105	17.2	m	1.2	m	0.1	m	3.9	m	5.1	m	13.2	m		
	106	17.5	m	1.1	m	0	m	4.1	m	5.2	m	13.4	m		
	107	17.5	m	1.2	m	0.1	m	4.6	m	5.8	m	12.8	m		
	108	17.3	m	1.3	m	0.2	m	3.8	m	5.1	m	13.3	m		
	109	17	m	1.2	m	0.1	m	4.1	m	5.3	m	12.8	m		
	110	17.5	m	1.2	m	0.1	m	4.2	m	5.4	m	13.2	m		
	111	17.2	m	1.2	m	0.1	m	4.8	m	6	m	12.3	m		
	112	17.2	m	1.2	m	0.1	m	3.9	m	5.1	m	13.2	m		
	113	17	m	1.2	m	0.1	m	4.5	m	5.7	m	12.4	m		
	114	17.2	m	1.2	m	0.1	m	5.2	m	6.4	m	11.9	m		

杭抜き報告表

区画番号 1

棟	NO	設計杭長		空堀深さ (杭頭高)		基礎合併L (掘削深-1m)		撤去杭L		残置杭 上端深度		未確認L		完全撤去 杭頭確認	全長撤去 杭頭未確認
	115	17	m	1.2	m	0.1	m	3.9	m	5.1	m	13	m		
	116	17	m	1.9	m	0.8	m	3.2	m	5.1	m	13	m		
	117	16.8	m	1.1	m	0	m	4.4	m	5.5	m	12.4	m		
	118	17	m	1.2	m	0.1	m	4.1	m	5.3	m	12.8	m		
	119	17.2	m	1.2	m	0.1	m	4.8	m	6	m	12.3	m		
	120	16.8	m	1.9	m	0.8	m	3.2	m	5.1	m	12.8	m		
	121	17	m	1.2	m	0.1	m	4.2	m	5.4	m	12.7	m		
	122	16.7	m	1.2	m	0.1	m	4.5	m	5.7	m	12.1	m		
	123	17	m	1.2	m	0.1	m	4.7	m	5.9	m	12.2	m		
	124	17	m	2.1	m	1	m	3	m	5.1	m	13	m		
	125	17	m	1.9	m	0.8	m	3.2	m	5.1	m	13	m		
	126	17	m	1.2	m	0.1	m	3.9	m	5.1	m	13	m		
	127	16.8	m	1.2	m	0.1	m	4.2	m	5.4	m	12.5	m		
	128	17.3	m	1.2	m	0.1	m	4.1	m	5.3	m	13.1	m		
	129	17	m	1.2	m	0.1	m	4.6	m	5.8	m	12.3	m		
	130	16.8	m	1.2	m	0.1	m	3.9	m	5.1	m	12.8	m		
	131	16.8	m	1.2	m	0.1	m	3.9	m	5.1	m	12.8	m		
	132	16.8	m	1.2	m	0.1	m	4.3	m	5.5	m	12.4	m		
	133	16.8	m	1.2	m	0.1	m	3.9	m	5.1	m	12.8	m		
	134	17.2	m	1.2	m	0.1	m	4	m	5.2	m	13.1	m		
	135	17	m	1.2	m	0.1	m	4.3	m	5.5	m	12.6	m		
	増	16	m	1.2	m	0.1	m	4.7	m	5.9	m	11.2	m		

杭抜き報告表

区画番号 1

棟	NO	設計杭長		空堀深さ (杭頭高)		基礎合併L (掘削深-1m)		撤去杭L		残置杭 上端深度		未確認L	
C	1	13	m	1.2	m	0.1	m	4.7	m	5.9	m	8.2	m
	2	13	m	1.8	m	0.7	m	3.3	m	5.1	m	9	m
	2`	13	m	1.2	m	0.1	m	4.7	m	5.9	m	8.2	m
	3	13	m	1.2	m	0.1	m	4.5	m	5.7	m	8.4	m
	4	13	m	1.2	m	0.1	m	4.8	m	6	m	8.1	m
	5	13	m	1.5	m	0.4	m	3.6	m	5.1	m	9	m
	6	13	m	1.2	m	0.1	m	4.7	m	5.9	m	8.2	m
	6`	13	m	1.1	m	0	m	5.1	m	6.2	m	7.9	m
	7	13	m	1.2	m	0.1	m	4.6	m	5.8	m	8.3	m
	8	13	m	1.2	m	0.1	m	4.1	m	5.3	m	8.8	m
	9	13	m	1.1	m	0	m	5	m	6.1	m	8	m
	9`	13	m	1.2	m	0.1	m	4.6	m	5.8	m	8.3	m
	10	13	m	1.1	m	0	m	4.5	m	5.6	m	8.5	m
	11	13	m	1.2	m	0.1	m	4.7	m	5.9	m	8.2	m
	12	13	m	1.2	m	0.1	m	4.2	m	5.4	m	8.7	m
	13	13	m	1.1	m	0	m	4.5	m	5.6	m	8.5	m
	14	13	m	1.2	m	0.1	m	4.8	m	6	m	8.1	m
	15	13	m	1.2	m	0.1	m	4.9	m	6.1	m	8	m
	16	13	m	1.2	m	0.1	m	4.4	m	5.6	m	8.5	m
	17	13	m	1.5	m	0.4	m	3.6	m	5.1	m	9	m
	18	13	m	1.2	m	0.1	m	4.6	m	5.8	m	8.3	m
	19	13	m	1.2	m	0.1	m	5	m	6.2	m	7.9	m
	20	13	m	1.1	m	0	m	5.5	m	6.6	m	7.5	m
	20`	13	m	1.1	m	0	m	5.2	m	6.3	m	7.8	m
	21	13	m	1.1	m	0	m	4.7	m	5.8	m	8.3	m
	22	13	m	1.2	m	0.1	m	4.3	m	5.5	m	8.6	m
	23	13	m	1.2	m	0.1	m	4.5	m	5.7	m	8.4	m
	24	13	m	1.2	m	0.1	m	4.5	m	5.7	m	8.4	m
	25	13	m	1.2	m	0.1	m	4.8	m	6	m	8.1	m
	26	13	m	1.2	m	0.1	m	4.1	m	5.3	m	8.8	m
	27	13	m	1.2	m	0.1	m	4	m	5.2	m	8.9	m
	28	13	m	1.2	m	0.1	m	4.7	m	5.9	m	8.2	m
	29	13	m	1.2	m	0.1	m	4	m	5.2	m	8.9	m
	30	13	m	1.1	m	0	m	4.1	m	5.2	m	8.9	m
	31	13	m	1.1	m	0	m	4.3	m	5.4	m	8.7	m
	32	13	m	1.1	m	0	m	4.3	m	5.4	m	8.7	m
	33	13	m	1.1	m	0	m	4.1	m	5.2	m	8.9	m

杭抜き報告表

区画番号 1

棟	NO	設計杭長		空堀深さ (杭頭高)		基礎合併L (掘削深-1m)		撤去杭L		残置杭 上端深度		未確認L	
	34	13	m	1.1	m	0	m	4.2	m	5.3	m	8.8	m
	35	13	m	1.1	m	0	m	4.1	m	5.2	m	8.9	m
	36	13	m	1.1	m	0	m	4.5	m	5.6	m	8.5	m
	37	13	m	1.2	m	0.1	m	5.1	m	6.3	m	7.8	m
	38	13	m	1.2	m	0.1	m	4.4	m	5.6	m	8.5	m
	39	13	m	1.2	m	0.1	m	4.7	m	5.9	m	8.2	m
	40	13	m	1.2	m	0.1	m	4.4	m	5.6	m	8.5	m
	41	13	m	1.2	m	0.1	m	4.1	m	5.3	m	8.8	m
	42	13	m	1.1	m	0	m	4	m	5.1	m	9	m
	43	13	m	1.2	m	0.1	m	4.6	m	5.8	m	8.3	m
	44	13	m	1.2	m	0.1	m	5.1	m	6.3	m	7.8	m
	45	13	m	1.1	m	0	m	5.2	m	6.3	m	7.8	m
	46	13	m	1.2	m	0.1	m	5	m	6.2	m	7.9	m
	47	13	m	1.1	m	0	m	4.1	m	5.2	m	8.9	m
	48	13	m	1.1	m	0	m	5.1	m	6.2	m	7.9	m
	49	13	m	1.1	m	0	m	5.4	m	6.5	m	7.6	m
	50	13	m	1.2	m	0.1	m	4.1	m	5.3	m	8.8	m
	51	13	m	1.2	m	0.1	m	4.8	m	6	m	8.1	m
	52	13	m	2.4	m	1.3	m	2.7	m	5.1	m	9	m
	53	13	m	1.2	m	0.1	m	4.6	m	5.8	m	8.3	m
	54	13	m	1.1	m	0	m	4.9	m	6	m	8.1	m
	55	13	m	1.2	m	0.1	m	5.1	m	6.3	m	7.8	m
	56	13	m	1.2	m	0.1	m	4.7	m	5.9	m	8.2	m
	57	13	m	1.2	m	0.1	m	4.7	m	5.9	m	8.2	m
	58	13	m	1.2	m	0.1	m	4.4	m	5.6	m	8.5	m
	59	13	m	1.2	m	0.1	m	4.2	m	5.4	m	8.7	m
	60	13	m	1.2	m	0.1	m	4.9	m	6.1	m	8	m
	61	13	m	1.1	m	0	m	4.7	m	5.8	m	8.3	m
	62	13	m	1.1	m	0	m	5	m	6.1	m	8	m
	63	13	m	1.2	m	0.1	m	4.4	m	5.6	m	8.5	m
	64	13	m	1.1	m	0	m	5.7	m	6.8	m	7.3	m
	65	13	m	1.1	m	0	m	5.4	m	6.5	m	7.6	m
	66	13	m	1.2	m	0.1	m	5.1	m	6.3	m	7.8	m
	67	13	m	1.2	m	0.1	m	4.9	m	6.1	m	8	m
	68	13	m	1.3	m	0.2	m	3.9	m	5.2	m	8.9	m
	69	13	m	1.1	m	0	m	5	m	6.1	m	8	m
	70	13	m	1.1	m	0	m	4.9	m	6	m	8.1	m

杭抜き報告表

区画番号 1

棟	NO	設計杭長		空堀深さ (杭頭高)		基礎合併L (掘削深-1m)		撤去杭L		残置杭 上端深度		未確認L	
	71	13	m	1.2	m	0.1	m	4.3	m	5.5	m	8.6	m
	72	13	m	1.2	m	0.1	m	4.9	m	6.1	m	8	m
	73	13	m	1.1	m	0	m	4.5	m	5.6	m	8.5	m
	74	13	m	1.2	m	0.1	m	4.7	m	5.9	m	8.2	m
	75	13	m	1.2	m	0.1	m	4.2	m	5.4	m	8.7	m
	76	13	m	1.2	m	0.1	m	5	m	6.2	m	7.9	m
	77	13	m	1.2	m	0.1	m	4.5	m	5.7	m	8.4	m
	78	13	m	1.2	m	0.1	m	4.6	m	5.8	m	8.3	m
	79	13	m	1.2	m	0.1	m	4.6	m	5.8	m	8.3	m
	80	13	m	1.1	m	0	m	5.4	m	6.5	m	7.6	m
	81	13	m	1.2	m	0.1	m	4.3	m	5.5	m	8.6	m
	82	13	m	1.3	m	0.2	m	4.2	m	5.5	m	8.6	m
	83	13	m	1.3	m	0.2	m	3.9	m	5.2	m	8.9	m
	84	13	m	1.1	m	0	m	4	m	5.1	m	9	m
	85	13	m	1.1	m	0	m	4.3	m	5.4	m	8.7	m
	86	13	m	1.5	m	0.4	m	3.6	m	5.1	m	9	m
	87	13	m	1.1	m	0	m	4	m	5.1	m	9	m
	88	13	m	1.1	m	0	m	4.4	m	5.5	m	8.6	m
	89	13	m	1.3	m	0.2	m	3.8	m	5.1	m	9	m
	90	13	m	1.1	m	0	m	4.1	m	5.2	m	8.9	m
	91	13	m	1.1	m	0	m	4	m	5.1	m	9	m
	92	12.5	m	1.1	m	0	m	4.4	m	5.5	m	8.1	m
	93	12.2	m	1.1	m	0	m	4.3	m	5.4	m	7.9	m
	94	13	m	1.2	m	0.1	m	4.6	m	5.8	m	8.3	m
	95	13	m	1.2	m	0.1	m	5	m	6.2	m	7.9	m
	96	13	m	1.2	m	0.1	m	4.7	m	5.9	m	8.2	m
	97	13	m	1.1	m	0	m	4.8	m	5.9	m	8.2	m
	98	13	m	1.1	m	0	m	4.7	m	5.8	m	8.3	m
	99	13	m	1.1	m	0	m	4.5	m	5.6	m	8.5	m
	100	13	m	1.1	m	0	m	5	m	6.1	m	8	m
	101	13	m	1.1	m	0	m	5.1	m	6.2	m	7.9	m
	102	13	m	1.2	m	0.1	m	4.4	m	5.6	m	8.5	m
	103	13	m	1.1	m	0	m	5	m	6.1	m	8	m
	104	13	m	1.2	m	0.1	m	4.6	m	5.8	m	8.3	m
	105	13	m	1.2	m	0.1	m	4	m	5.2	m	8.9	m
	106	13	m	1.1	m	0	m	4.3	m	5.4	m	8.7	m
	107	13	m	1.1	m	0	m	4	m	5.1	m	9	m

杭抜き報告表

区画番号 1

棟	NO	設計杭長		空堀深さ (杭頭高)		基礎合併L (掘削深-1m)		撤去杭L		残置杭 上端深度		未確認L	
	108	13	m	2.8	m	1.7	m	2.3	m	5.1	m	9	m
	109	12.3	m	1.1	m	0	m	4.2	m	5.3	m	8.1	m
	110	13	m	1.4	m	0.3	m	3.7	m	5.1	m	9	m
	111	13	m	1.1	m	0	m	5	m	6.1	m	8	m
	112	13	m	1.2	m	0.1	m	4.3	m	5.5	m	8.6	m
	112`	13	m	1.2	m	0.1	m	4.9	m	6.1	m	8	m
	113	13	m	1.2	m	0.1	m	4.9	m	6.1	m	8	m
	113`	13	m	1.1	m	0	m	4.4	m	5.5	m	8.6	m
	114	13	m	1.2	m	0.1	m	4.6	m	5.8	m	8.3	m
	115	13	m	1.2	m	0.1	m	4.5	m	5.7	m	8.4	m
	116	13	m	1.2	m	0.1	m	4.5	m	5.7	m	8.4	m
	117	13	m	1.1	m	0	m	5	m	6.1	m	8	m
	117`	13	m	1.5	m	0.4	m	3.6	m	5.1	m	9	m
	118	13	m	1.2	m	0.1	m	4.6	m	5.8	m	8.3	m
	119	13	m	1.1	m	0	m	4.9	m	6	m	8.1	m
	120	13	m	1.2	m	0.1	m	3.9	m	5.1	m	9	m
	121	13	m	1.2	m	0.1	m	4	m	5.2	m	8.9	m
	122	13	m	1.1	m	0	m	4.7	m	5.8	m	8.3	m
	123	13	m	1.1	m	0	m	5	m	6.1	m	8	m
	124	13	m	1.2	m	0.1	m	4	m	5.2	m	8.9	m
	125	13	m	1.2	m	0.1	m	4.2	m	5.4	m	8.7	m
	126	13	m	1.2	m	0.1	m	5	m	6.2	m	7.9	m
	127	13	m	1.5	m	0.4	m	3.7	m	5.2	m	8.9	m
	128	13	m	1.2	m	0.1	m	4.6	m	5.8	m	8.3	m
	129	13	m	1.2	m	0.1	m	4.1	m	5.3	m	8.8	m
	130	13	m	1.2	m	0.1	m	4.3	m	5.5	m	8.6	m
	131	13	m	1.1	m	0	m	4	m	5.1	m	9	m
	132	13	m	1.1	m	0	m	4.4	m	5.5	m	8.6	m
	133	13	m	1.6	m	0.5	m	3.5	m	5.1	m	9	m
	134	13	m	1.1	m	0	m	4	m	5.1	m	9	m
	135	12.3	m	1.6	m	0.5	m	3.5	m	5.1	m	8.3	m



対象地を西方より見る



対象地を南西方より見る



対象地を南方より見る



対象地を南東方より見る