

(仮称) 成岩こども園 ワークショップ 通信 Vol.01

作成者：三橋設計

日時：令和6年9月14日（土） 10:00～12:00 場所：半田市役所大会議室
参加者：協和保育園・成岩幼稚園の家族 半田市立幼稚園保育園の園長、主査の先生 協和保育園・成岩幼稚園の先生

当日のプログラム

- 挨拶、事業概要説明
- 設計事務所からの説明
 - 現時点の基本計画の説明
 - 耐震安全性についての説明
 - 災害時についての説明
- 意見交流


テーマ：『どんな園にしたい？通いたい？』




意見交流の内容

場 所	質 問 ・ 意 見	回 答
園 庭	成岩幼稚園の目印になっている赤い屋根のジャングルジムを可能なら移設してほしい	老朽化しているため移設は難しい 同じような遊具を検討します
	水遊び場に底などがあれば、熱中症アラートが発令されてもプールは使用できる？	プールの運営方法は変わらず熱中症アラートで判断します 底やタープなどの設置について検討します
	園庭の仕上げは芝生？	園庭は土での仕上げになります
	【人気園庭遊具】 吊り橋、太鼓橋のようなネット遊具、ブランコ	土の園庭ですが、野草のある部分を作ることば可能です 頂いた意見を参考に、園庭の広さに合わせて配置する遊具を検討します
	砂場、小さな築山、シロツメクサなどの野草が欲しい	
	小さな子供も乗れるバケット型のブランコがあるとよい	
駐車場	野菜畑は子供が収穫の報告をしてくれるのであると嬉しい	畑のスペースも確保できるよう検討します
	自転車での送迎があるので屋根付きの駐輪場が欲しい	駐車場や園庭の間にスペースを確保できるよう検討します
	背合わせの駐車場の間に歩行スペースが欲しい	駐車場、園庭、園舎のバランスを見て再検討します
昇降口	雨具の脱着やベビーカーが置ける大きな底が欲しい	大底やピロティを検討します
	年少が2階だと親の送迎はどこまで？	親の送迎場所については今後運用を検討します
保育室 共用部	年中の保育室からWCが遠いのが心配	遊戲室前のWCも使用可能です
	年長は遊戲室をよく使うので年中と入れ替えては？	年長・年中は園児の様子を見て入れ替える運用も可能です コンパクトな計画とするため分散配置は難しいです
	年少のWCは保育室ごとに分散できないか？	
	多目的室の使い方は？	遊戲室的な使い方や誰でも通園などの使用を考えています
	隣り合う保育室の壁はどんな壁？	通常の壁ですが、可動間仕切りにすることも可能です
	酷暑で外遊びができないので屋内遊び場がほしい	広い共用部を計画しています
テラス	壁面にプロジェクターの投影ができる場所があると色々使えるし楽しそう	遊戲室に固定式プロジェクターとスクリーンを設置します その他に移動式プロジェクターを投影可能な場を検討します
	テラスの吹き抜けに面している部屋は暑かったり寒かったりしないか？	外壁の条件はどの面も同じ環境です 建物やサッシの断熱などで内部環境を整えます
	中庭や吹き抜けを室内にして屋内遊び場にできないか？ 中庭テラスの上は全部吹き抜けにしくなくてもよいのでは？	中廊下にすると窓が無い暗い廊下になってしまうので、中庭から光を取り入れたいと考えています 吹抜範囲は全体の床面積等のバランスを見て検討します
仕 上	壁にテープで掲示物や飾りを貼ることが多いので、はがれにくい仕上げがいい	汚れにくい仕上げにするとテープが付きにくくなります 掲示物の範囲を限定しメリハリを付けた仕上げを計画します
	裸足保育をすると掃除が大変そうなので、掃除しやすい仕上げがいいと思う	清掃性と子どもたちの心地よい空間に配慮して内装仕上げの選定を行います

主に園庭と保育室、共用部についての意見が多数ありました。
予算や敷地の広さなどの条件によりすべての意見を取り入れるのは難しいですが、可能な範囲で意見を反映出来るよう計画を進めます。
年内に2回目のワークショップを開催予定です。次回は建物のボリュームが分かる3Dデータをお見せし具体的な計画内容を報告します。

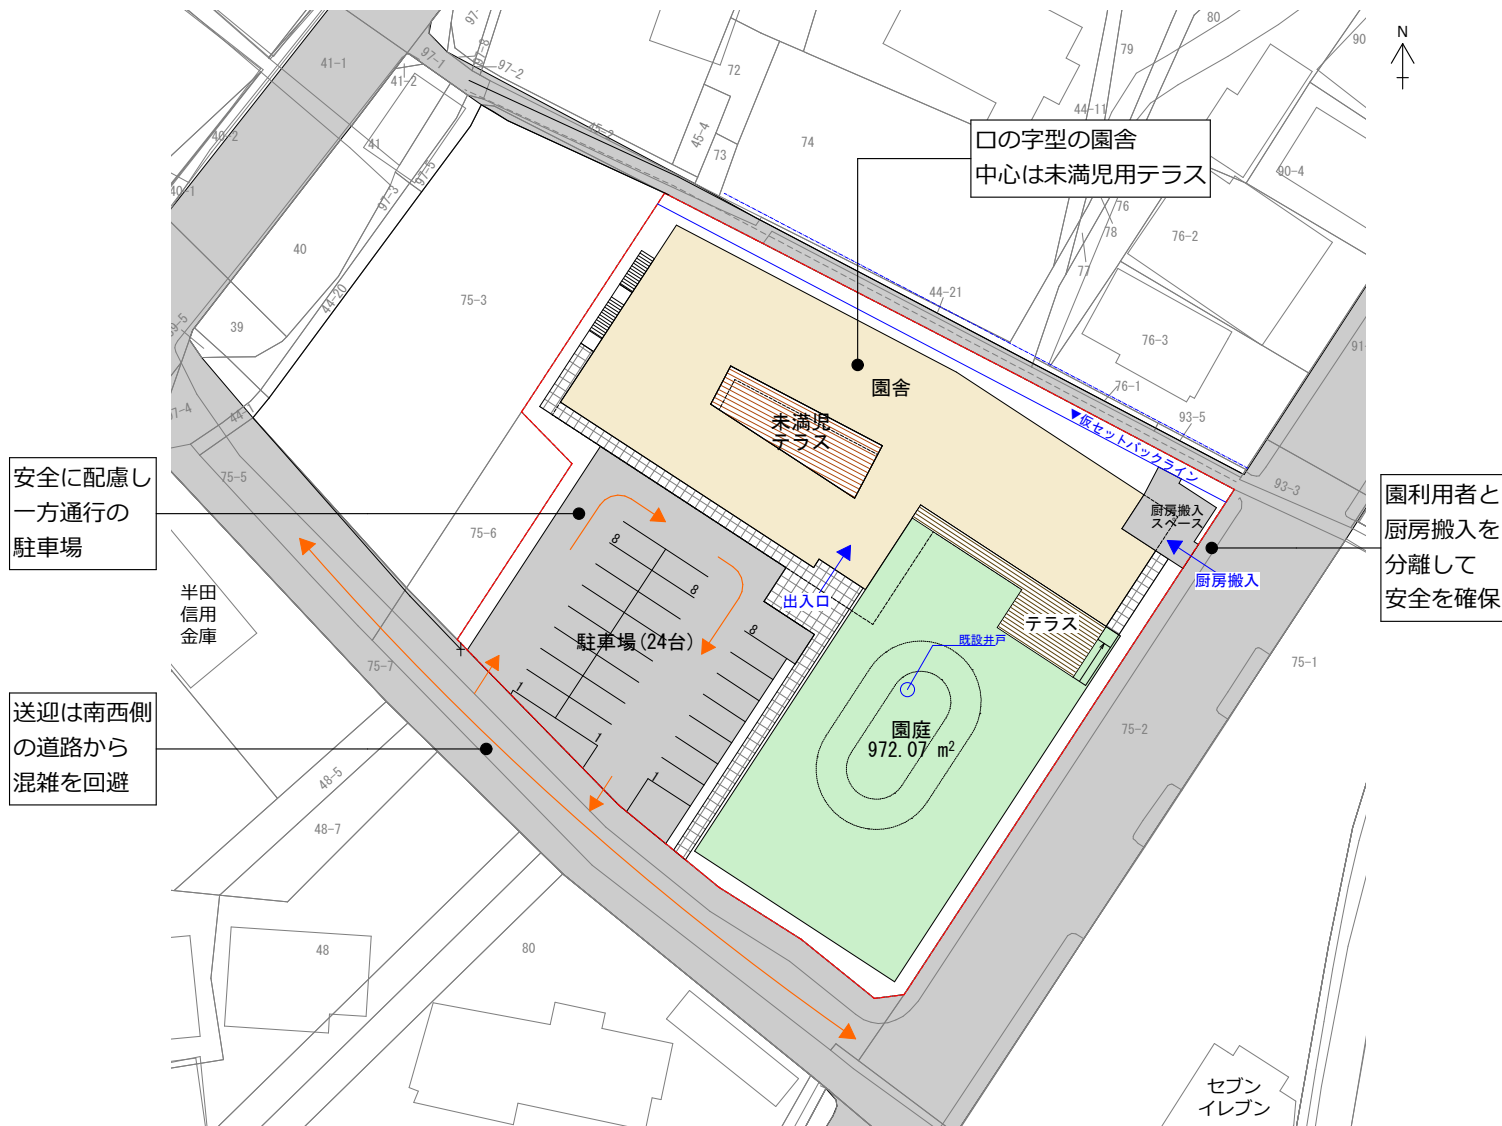

配置計画図

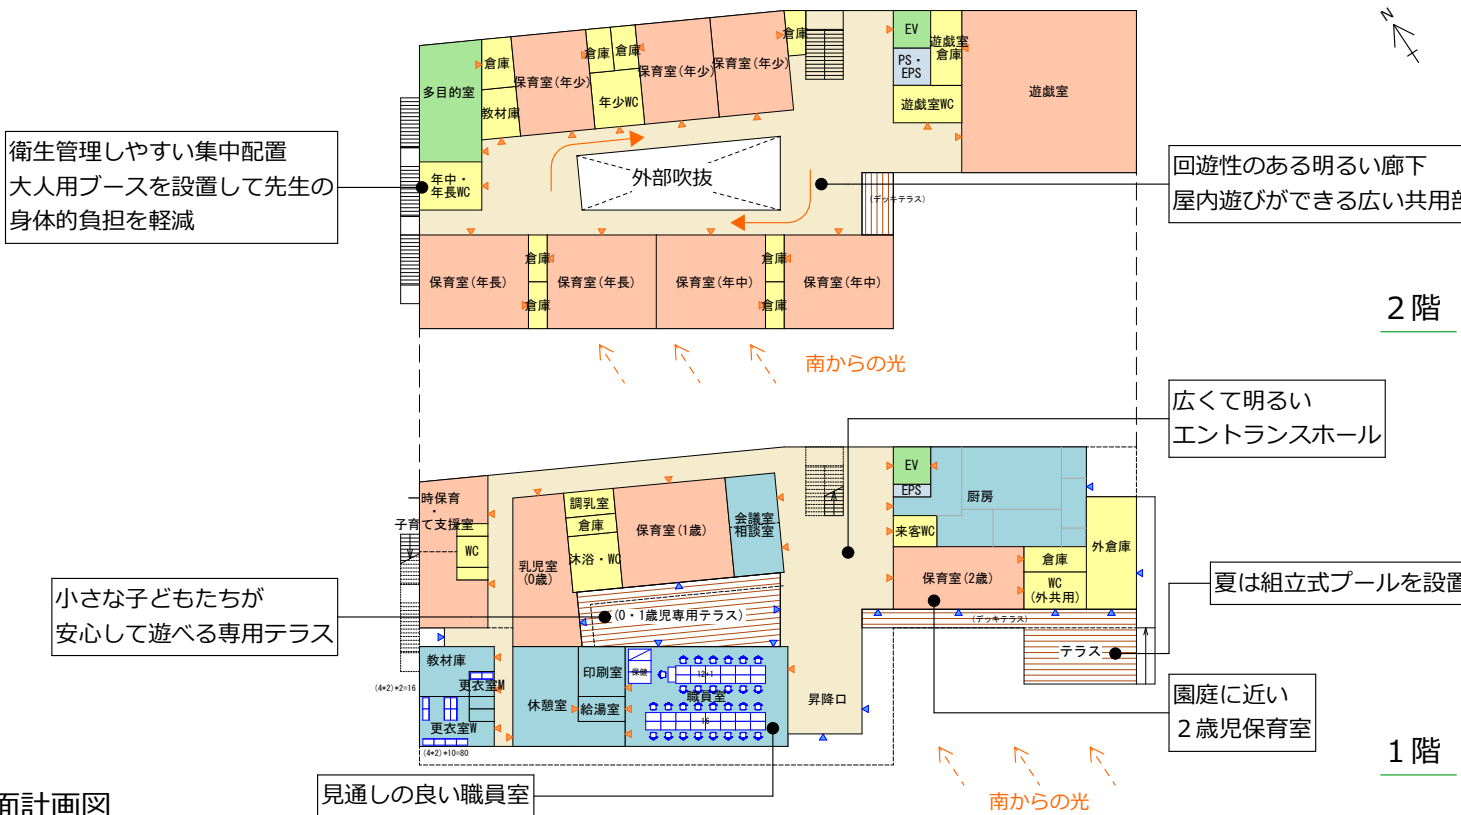

平面計画図

※計画図は2024年9月14日時点のものです。