

(仮称) 成岩こども園

ワークショップ

通信

Vol.02

作成者：三橋設計

日時：令和6年12月7日（土）10:00～12:00 場所：半田市役所大会議室
参加者：協和保育園・成岩幼稚園の家族 半田市立幼稚園保育園の園長、主査の先生 協和保育園・成岩幼稚園の先生

当日のプログラム



- 1.挨拶、事業概要説明
- 2.設計事務所からの説明
・現時点の基本計画の説明
・設置予定遊具の説明
- 3.意見交流
テーマ：『どんな園にしたい？通いたい？』



意見交流の内容


場 所	質 問 ・ 意 見	回 答
園 庭	園庭の低木には色がある花が咲くような樹種が良いと思う 色水遊びとかに使えるとよい	意見を参考にして樹種を選定します
	園庭の南東道路側のフェンス高さはボールが飛び出さない ような高さか？	園庭から見て2m弱程度を想定しています ボール遊びエリアを決める、投げる方向に注意する等、運用 方法を検討します
	園庭のフェンスは園内が見えすぎないようにしてほしい	道路側からの目線を植栽帯で防ぐ計画としています 目隠しフェンスを採用すると閉鎖的な印象になり風通りも悪 くなるのでメッシュフェンスを採用しています
	敷地出入口に門扉などは無いのか？ セキュリティについて聞きたい	南西は駐車場のためオープンになります 昇降口前に高さ1.2mのフェンスと門扉を設置し侵入者と子 供の通り抜けを防ぎます
	水遊びエリアには目隠しが欲しい	プールの設置は検討中です そのためシャワー室は設置していませんが協議します タープに簾のような物を掛ける、道路側に壁を立てシャワー兼 目隠しができないか検討します
	水遊びエリアにシャワー室はあるか？塩素や泥を洗い流すの に子供たちが裸になる事もあるので目線が気になる	
テラス	未満児テラスの広さは十分か？ 避難車の置場は検討されているか？ 秋頃に未満児も園庭に出るが動線はどうなるか？	テラスの広さは十分だと考えます 避難車は屋外階段下に収納を設けています 避難は駐車場で、直接出られる出入口とスロープを付けます 園庭へは昇降口から出る計画です
	園庭のテラスは熱中症アラート時もタープがあれば遊べる？	アラート時は2階多目的室や共用部に運動遊具を置いて身体を 使って遊べるような運用を検討します
	ウッドデッキの上で水遊びやプールを置いても問題無いか？	人工木製を採用するため耐久性に問題は無いと考えています
	多目的室のテラスはどんな使い方を想定しているのか？	汚れ物を一時的に置いたり、少し洗った洗濯物を干したりす る場として考えています
	遊戯室にバルコニーがあればテラスの底と兼ねられる？	南側のバルコニーの必要性も考慮して検討します
	テラスのウッドデッキは隙間で躓いたり物を落としたりして 管理が大変なイメージがあるので、土間コンクリートにゴム シートでもよいのでは？	ウッドデッキはコンクリートに比べて転倒時の衝撃吸収が高 くケガのリスクが低いので採用しています それぞれ一長一短がありますので引き続き検討します
保育室 共用部	中廊下型の保育室配置の時の音が気になる	廊下に面する壁は遮音性を確保した仕様を検討します
	中廊下の幅はどれくらいか？ 手洗いが廊下にあるとタオル掛けを置くので狭くなる 避難経路もしっかり確保したい	2階の廊下幅は2.4m程度確保します 手洗いは各保育室内に設置予定です 廊下に設置する物の運用を今後検討します
	2階のWCが多いように見えるので、図書コーナーなど子供の 居場所を作ってほしい	WCの数は妥当だと考えています その他の共用部で子供の居場所を捻出します
	お昼寝布団の収納と入れ替え時の置場、業者の搬出入動線等 の検討が必要	0～2歳児の保育室に布団収納を設置します 入れ替え時の運用は引き続き検討します
	扉にガラス、廊下と保育室の間に窓がある園が多い 窓の設置はするのか？ 同学年の保育室を向かい合わせに配置すると互いの様子が分 かって良いのでは？	窓が無いと閉鎖的な印象になるので、子供の目線より高い位 置に窓を設置して生活に影響が無いよう配慮します 保育室の大きさは要検討だが、チーム保育を進める上で互い の様子が分かるような設えを検討します
	保育室のハイサイドライトは暑くならないか？	ブラインド等の設置をします
その他	コンビニ側の横断歩道に信号を付けてほしい	信号設置は警察の判断になるため協議し検討します
	U字型バリケードは子供が遊んで危険、形を考慮してほしい	バリケード形状は安全なものを検討し採用します

主に園庭、テラスについて具体的な意見が多数ありました。
敷地の広さやお金の面で条件はありますが、可能な範囲でご意見を
反映していけるよう計画を進めていきます。
来年は実施設計を進めていきます。

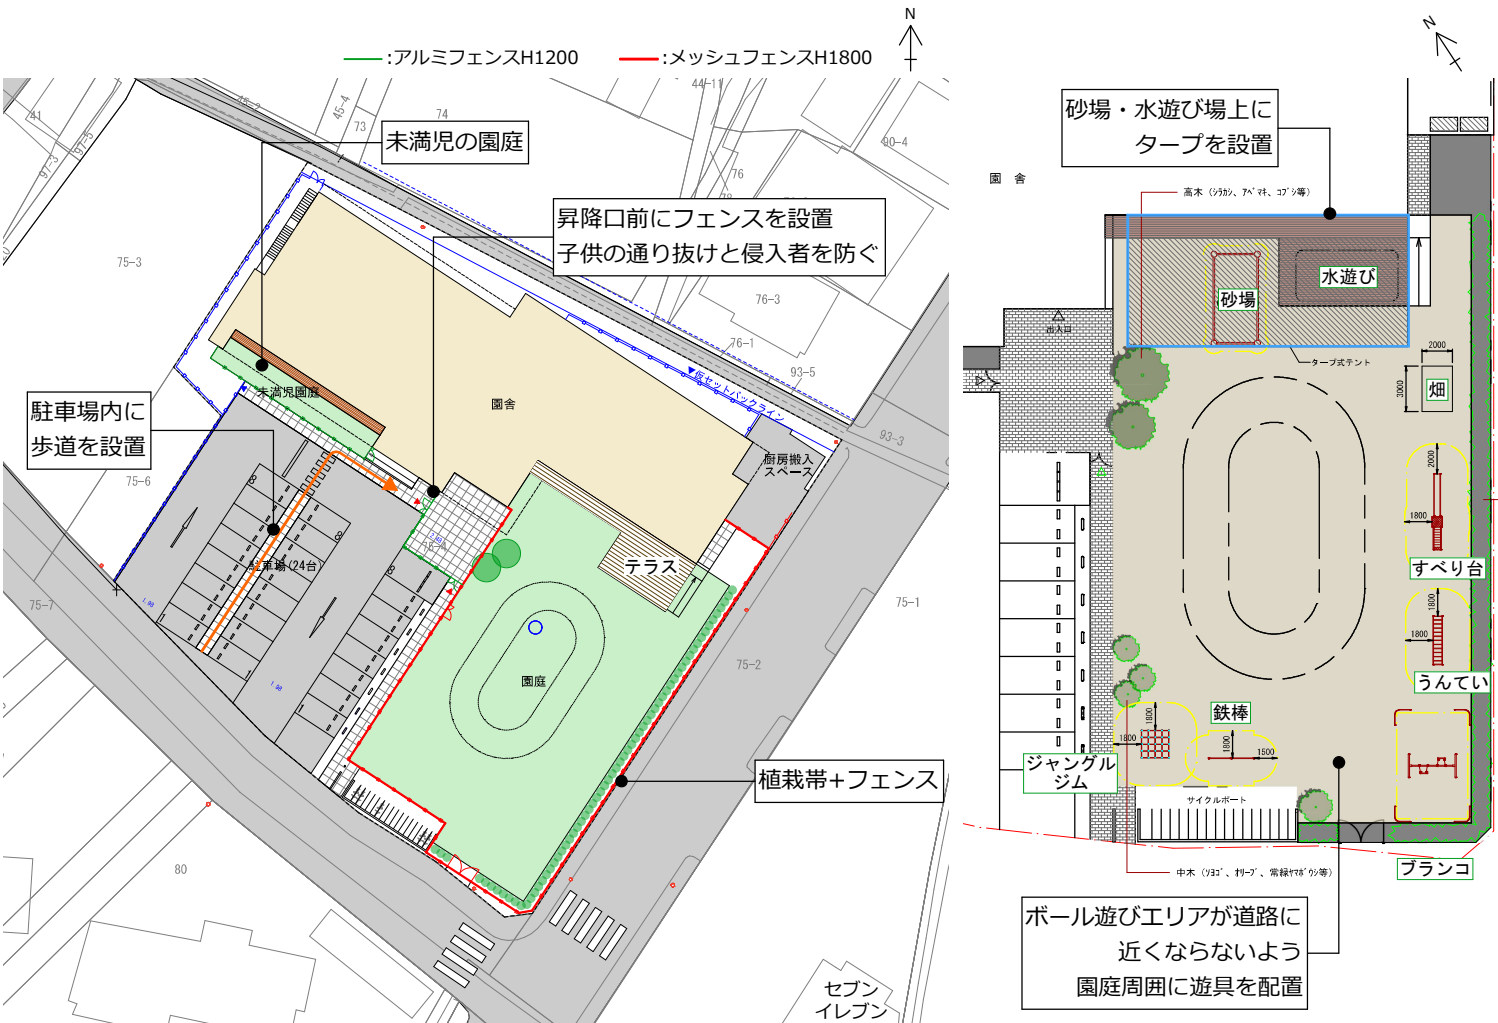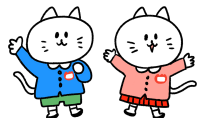

配置計画図

1回目のWSからコスト面で調整を行いプランの変更をしました。
中庭型から中廊下型になっていますが、部屋の構成は大きく変わりません。

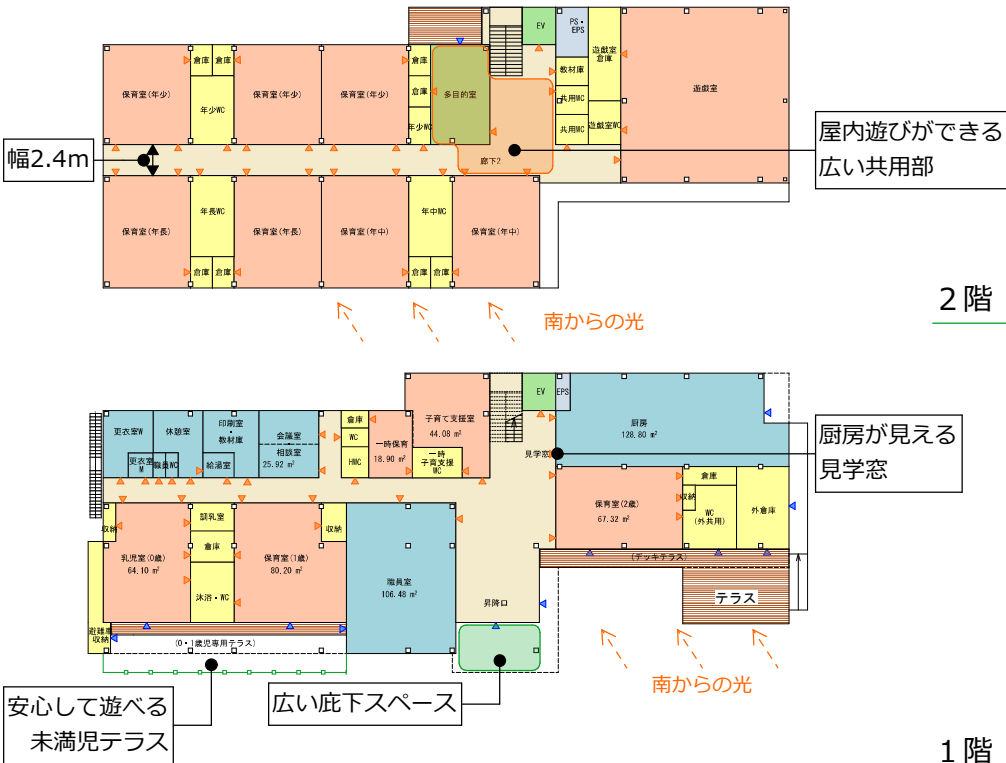

平面計画図



全体パース



園庭から見た園舎イメージ



昇降口前イメージ

イメージパース

※計画図、パースはは2024年12月7日時点のものです。