


みんなでつくる成岩の地域交流拠点 2階建て案 1/200 【1階】

【ご注意!!】この絵は、これまでのワークショップでいただいたアイデアをカタチにした間取り案の一例であり、整備が確定したものではありません。

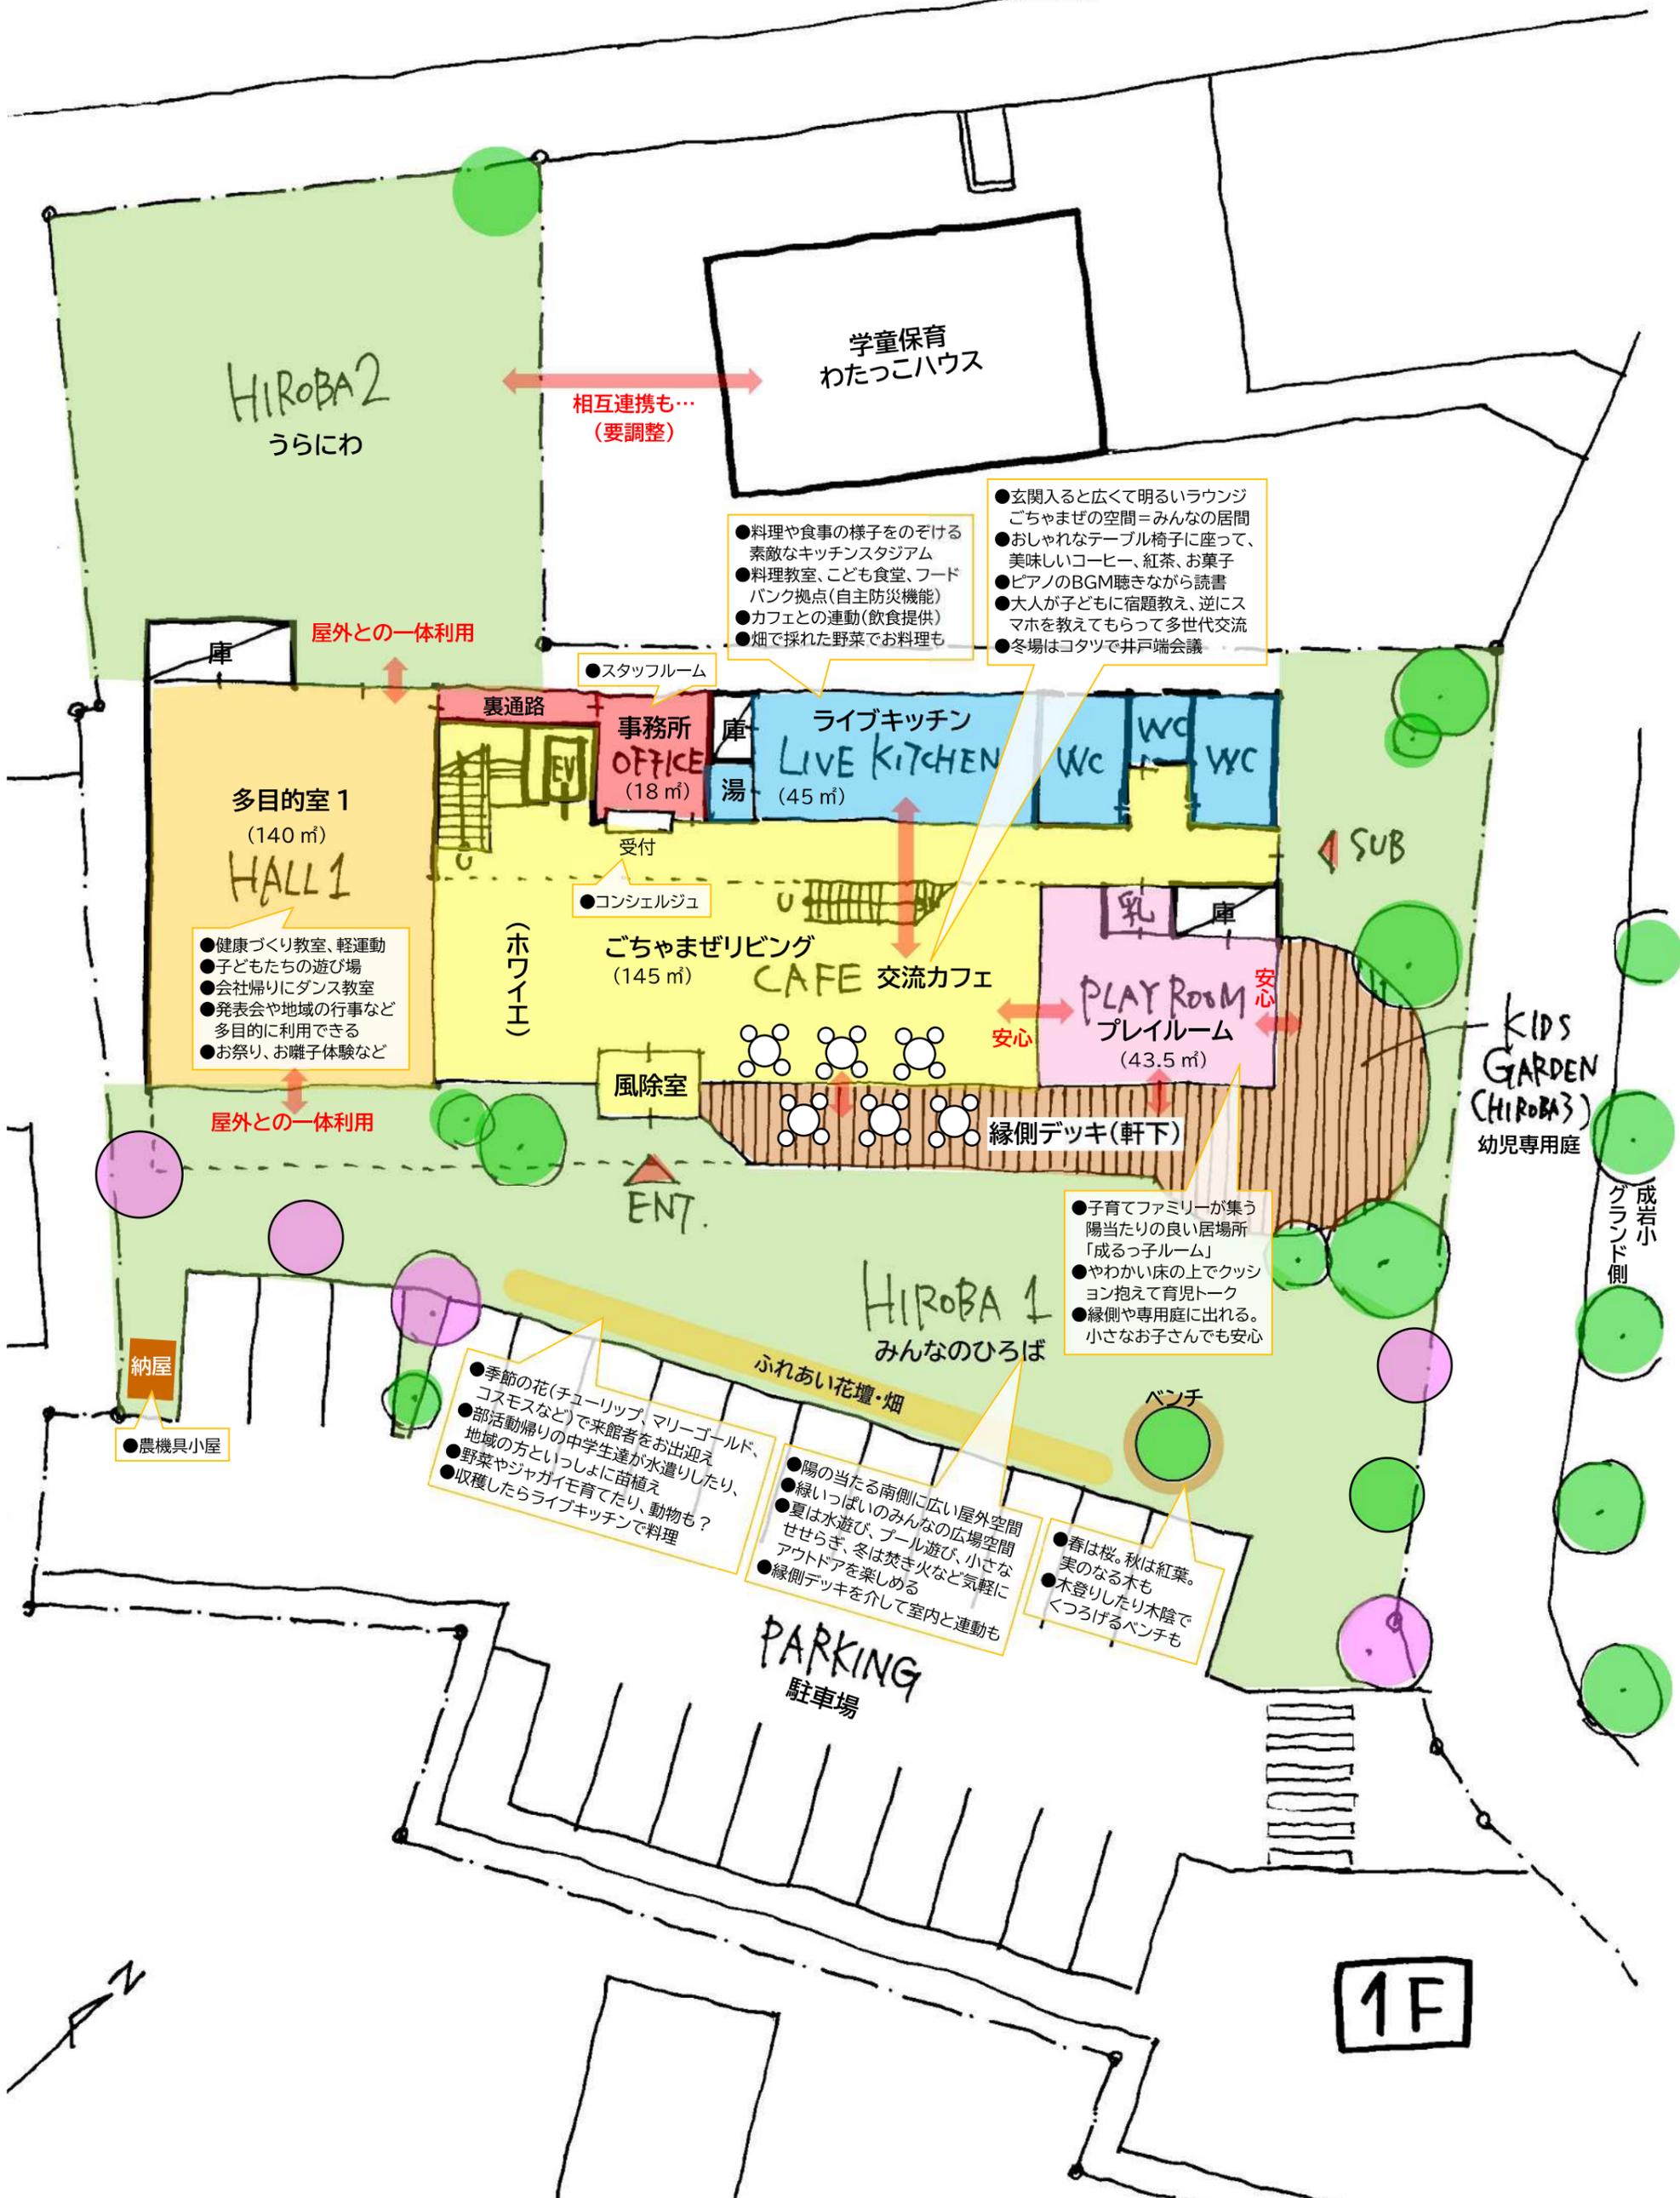

HIROBA2
うらにわ

学童保育
わたっこハウス

相互連携も…
(要調整)

- 料理や食事の様子をのぞける
素敵なキッチングラウンド
- 料理教室、こども食堂、フード
バンク拠点(自主防災機能)
- カフェとの連動(飲食提供)
- 畑で採れた野菜でお料理も

- 玄関入ると広くて明るいラウンジ
ごちゃまぜの空間=みんなの居間
- おしゃれなテーブル椅子に座って、
美味しいコーヒー、紅茶、お菓子
- ピアノのBGM聴きながら読書
- 大人が子どもに宿題教え、逆にス
マホを教えてもらって多世代交流
- 冬場はコタツで井戸端会議

多目的室 1
(140 m²)
HALL 1

- 健康づくり教室、軽運動
- 子どもたちの遊び場
- 会社帰りにダンス教室
- 発表会や地域の行事など
多目的に利用できる
- お祭り、お雛子体験など

事務所
OFFICE
(18 m²)

ライブキッチン
LIVE KITCHEN
(45 m²)

PLAY ROOM
プレイルーム
(43.5 m²)

ごちゃまぜリビング
CAFE 交流カフェ
(145 m²)

- 子育てファミリーが集う
陽当たりの良い居場所
「成るっ子ルーム」
- やわかい床の上でクッ
ション抱えて育児トーク
- 縁側や専用庭に出れる。
小さなお子さんでも安心

- 季節の花(チューリップ、マリーゴールド、
コスモスなど)で来館者をお出迎え
- 部活動帰りの中学生達が水遣りしたり、
地域の方とつよに苗植え
- 野菜やジャガイモ育てたり、動物も?
- 収穫したらライブキッチンで料理

- 陽の当たる南側に広い屋外空間
- 緑いっぱいみんなの広場空間
- 夏は水遊び、プール遊び、小さな
せせらぎ、冬は焚き火など気軽に
アウトドアを楽しめる
- 縁側デッキを介して室内と連動も

- 春は桜。秋は紅葉。
実のなる木も
- 木登りしたり木陰で
くつろげるベンチも

PARKING
駐車場

1F

KIDS GARDEN
(HIROBA3)
幼児専用庭

成岩小
グランド側

みんなで作る成岩の地域交流拠点 2階建て案 1/200【2階】

【ご注意!!】この絵は、これまでのワークショップでいただいたアイデアをカタチにした間取り案の一例であり、整備が確定したものではありません。

