
別紙10_既存構築物等位置図、解体・残置図　S=1/1500

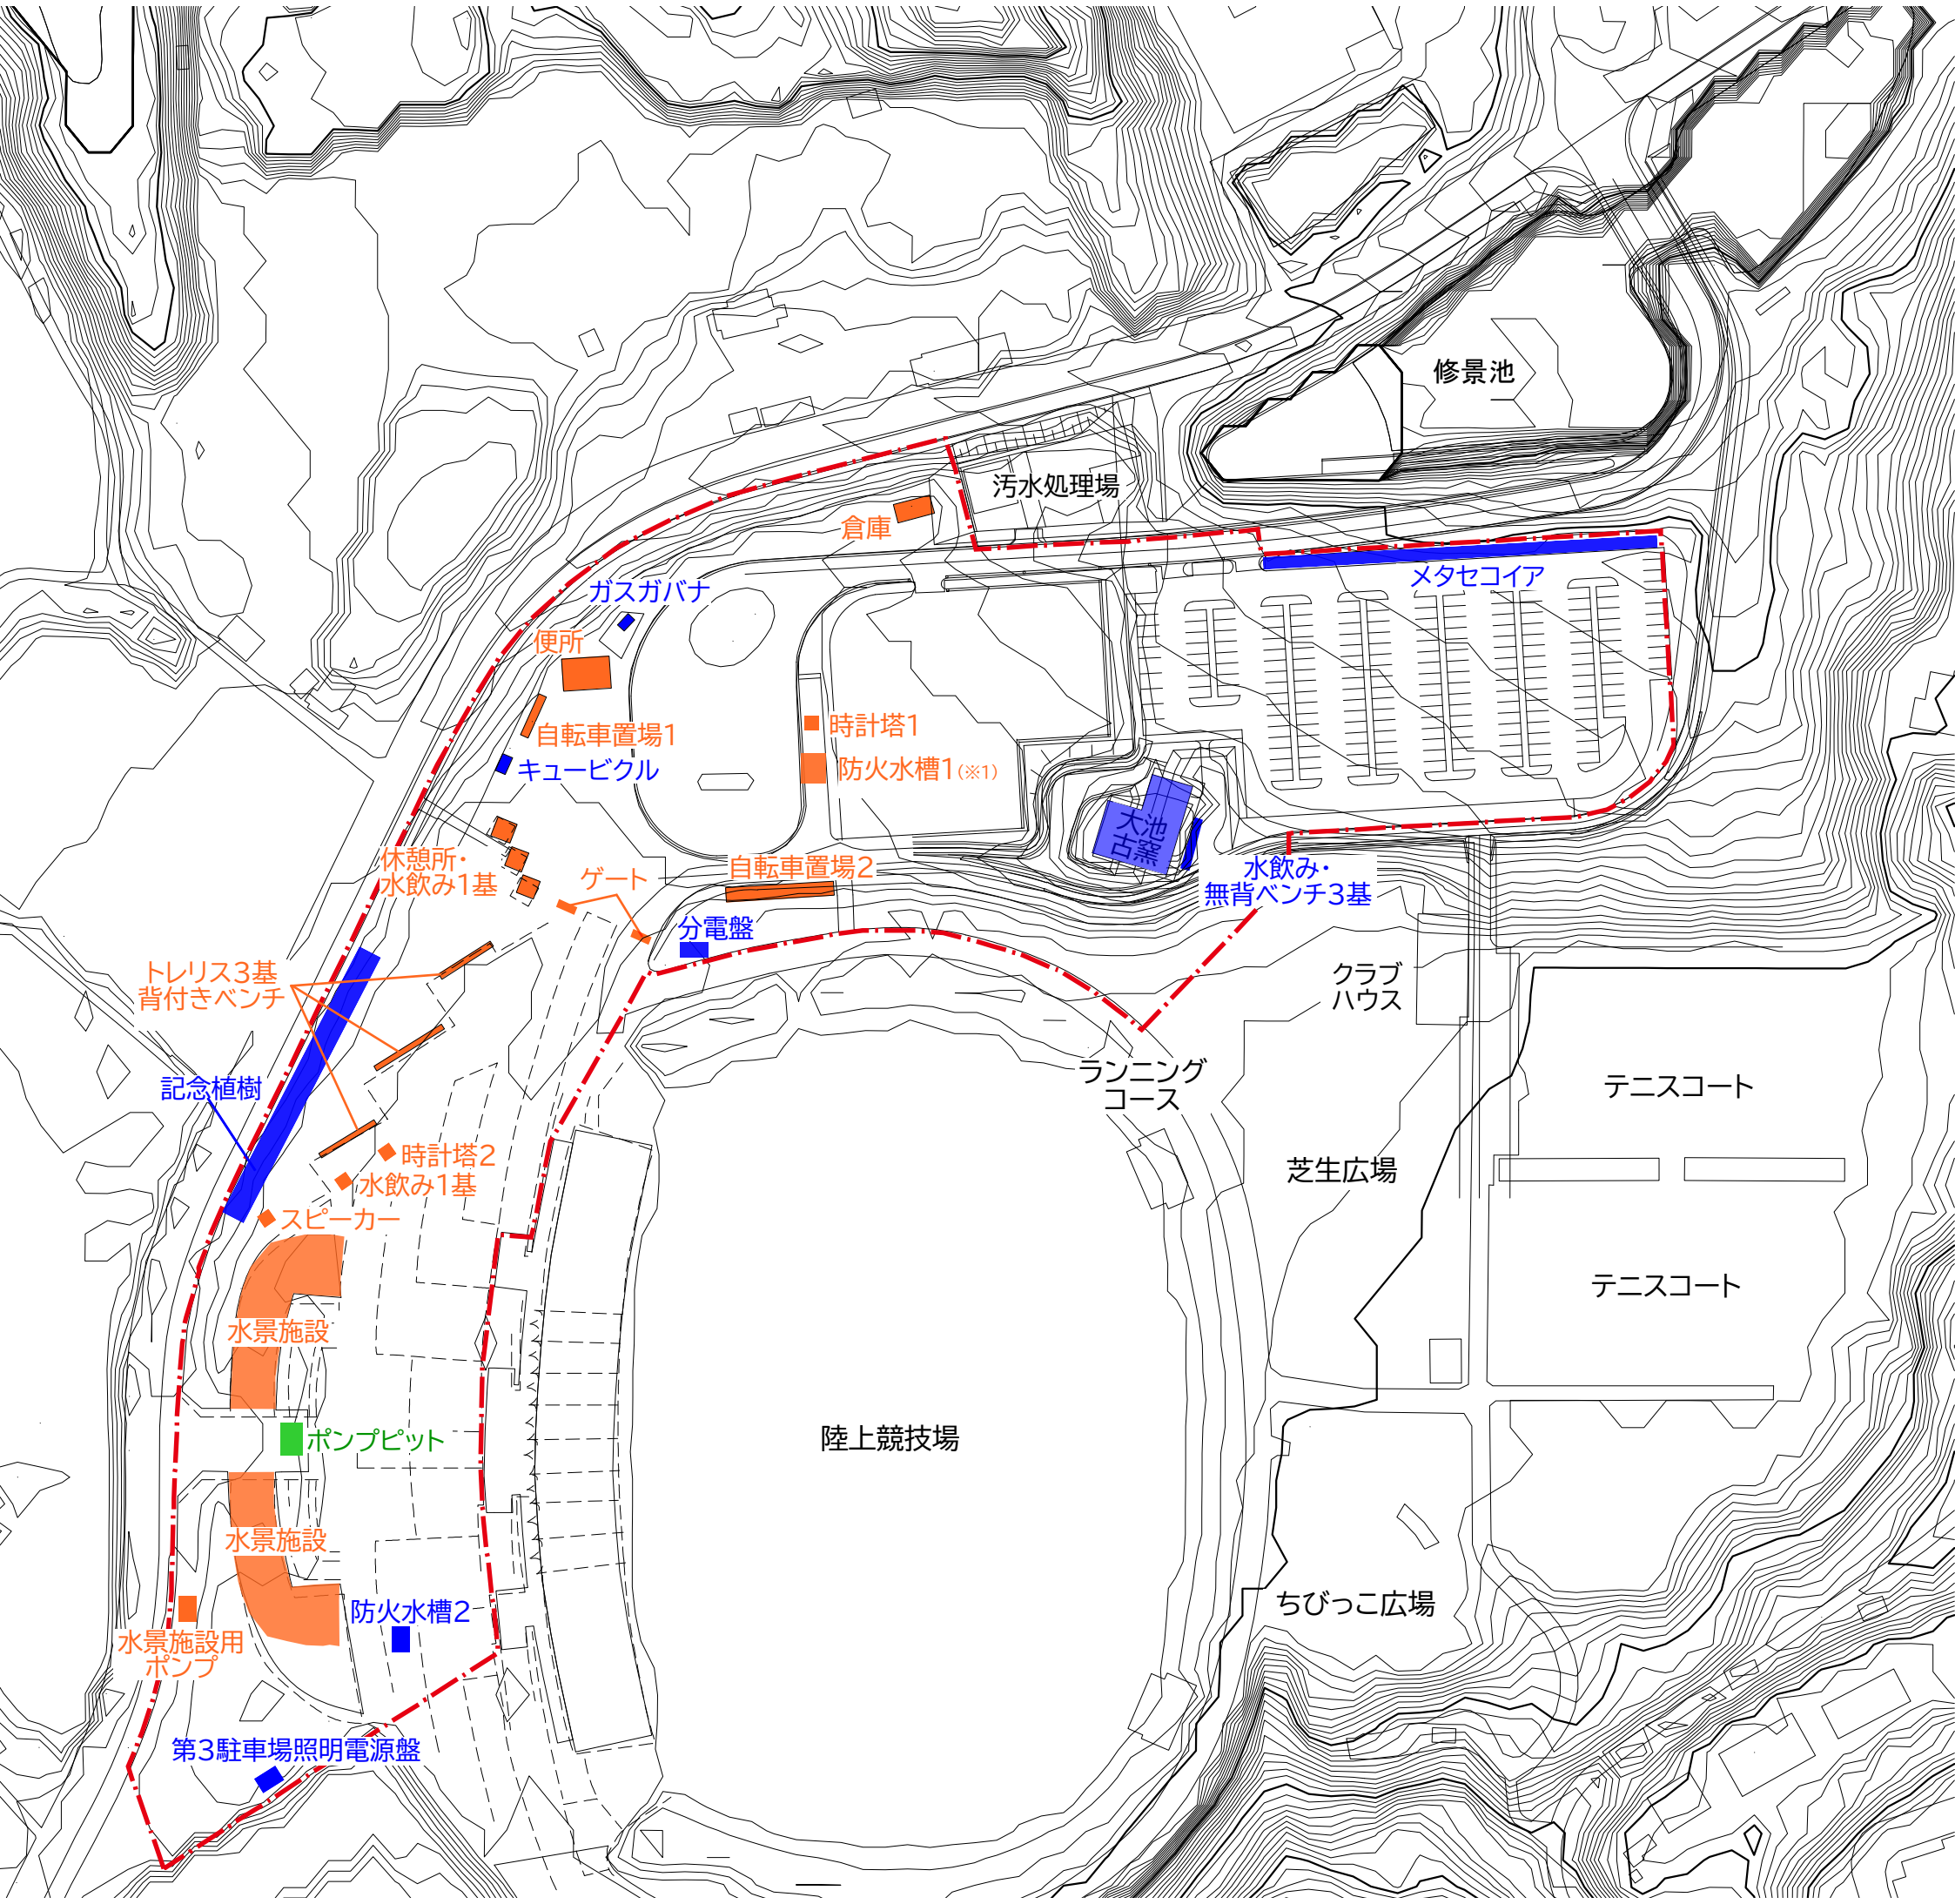

■凡例

解体

残置

提案による

■解体　（　）
01:倉庫
02:便所
03:自転車置場1
04:キュービクル
05:休憩所・水飲み1基
06:ゲート
07:自転車置場2
08:防火水槽1　（※1 別途要整備 ）
09:時計塔1
10:時計塔2
11:水飲み1基
12:スピーカー
13:水景施設
14:水景施設用ポンプ

■残置　（　）
15:分電盤
16:ガスガバナ
17:キュービクル
18:大池古窯
19:水飲み・無背ベンチ3基
20:防火水槽2
21:第3駐車場照明電源盤
22:メタセコイア
23:記念植樹

■提案による　（　）
24:ポンプピット
25:駐車場・バスロータリー外灯
26:入口広場外灯
27:整備範囲内樹木