別紙15　愛知用水図面

愛知用水_水土里情報（R3）



1/5000


| 図面名称 | 半田支線　平面縦断図 | | |


半田支線 平面縦断図														
区間	No.40~No.42	(L=154.49m~3,854.49m)												
延長	No.40+11.51 6号空気弁工													
構造	No.41+48.35 7号空気弁工													
施工年度	施工箇所	工事名	施工概略											
平成15年度	愛知二建	半田市成岩地内	平面図											
			No. 41~ No. 42											
			横1/100 縦1/500											
			設計	98—半田支線—平面—18/28										
			図面番号											

標準断面図

（建て込み式簡易土留工） S=1:100

NO.41+48.20 ~ NO.42+0.00

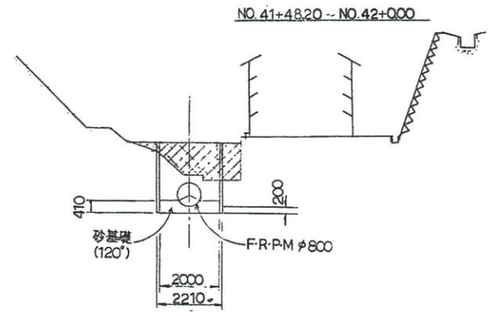

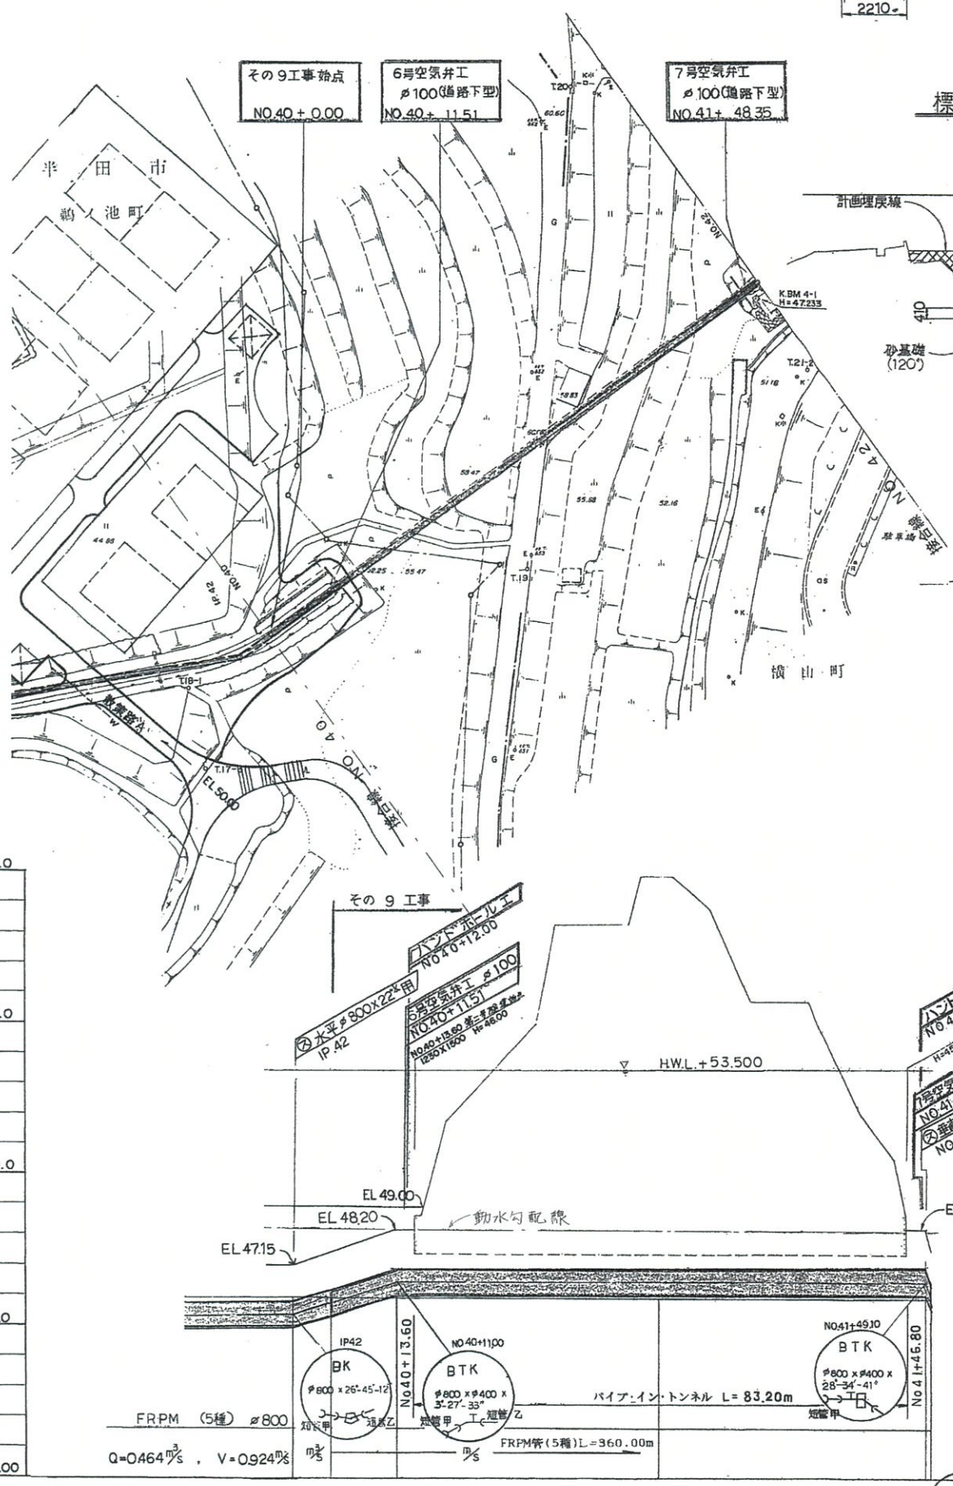


標準断面図

S=1:100

NO.40+0.00 ~ NO.40+13.60


NO.41+46.80 ~ NO.41+48.20

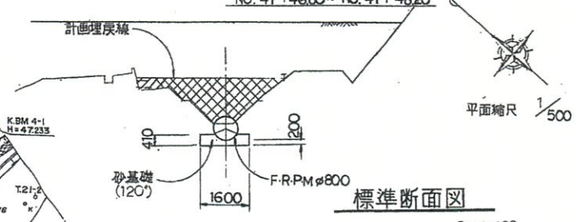

標準断面図

S=1:100

NO.36+0.00 ~ NO.40+0.00

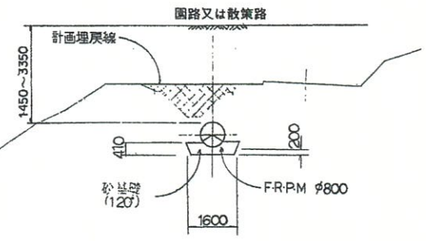

標準断面図

S=1:50

NO.40+13.60 ~ NO.41+46.80

凡例	
B	曲管
T	T字管
R	片落管
(TS)	塩ビ製異形管
(RR)	FRP製・鋼製・ステンレス製異形管
F	フランジ付異形管
㊏	スラストブロック工
K	鋼板製異形管

| | | | | | | | | | | | | | |

| 半田支線 平面縦断図 | | |

半田支線 平面縦断図													
路線名													
区分	No.30~No.33	(2,454.52m~2,604.19m)											
幅員	No.2944.12	1号制水弁工											
	No.2946.65	4号空気弁工											
	No.3016.66	2号排泥工	13-1号分水工										
	No.3131.56	14-1号分水工											
	No.3245.47	5号空気弁工											
工事名	施工年度	施工箇所											
縦断	施工年度	施工箇所											
横断	114	平成3年度	半田市鞠ノ池町										
	115	平成4年度	半田市鞠ノ池町										