Ver3.04

第二号様式　（第一条の三、第三条、第三条の三関係）

中間検査	有 ・ 無
構造適合判定	要 ・ 不要
省エネ適合判定	要 ・ 不要

正				副			
フラット	構造計算	日影	天空率	不適合	緑化	浄化槽	下水道
1		2		3		4	

同意	通知	在来	枠組	型式

確認申請書（建築物）

（第一面）

建築基準法第6条第1項又は第6条の2第1項の規定による確認を申請します。申請にあたっては、株式会社CI東海確認検査業務約款を遵守します。又、この申請書及び添付図書に記載の事項は、事実に相違ありません。

株式会社　CI東海
代表取締役　坂崎 日支夫　様

令和　2　年　12　月　8　日

申請者氏名　半田市長
榊原　純夫

設計者氏名　新美　長年

※受付欄	※消防関係同意欄	※決裁欄	※確認番号欄
2.12.-8 A02026			令和　年　月　日
			第R　確認建築CI東海　号
			係員印
※手数料欄			

備　考

※確認済証交付欄	受領年月日		受領者連絡先事務所・氏名	TEL	受領印	

別紙18_既存建物確認申請書抜粋・既存建物リスト

（第二面）

建築主等の概要

【1.建築主】
【イ.氏名のﾌﾘｶﾞﾅ】ﾊﾝﾀﾞｼﾁｮｳ　ｻｶｷﾊﾞﾗ ｽﾐｵ
【ロ.氏名】　半田市長　榊原　純夫

【ハ.郵便番号】　475 － 8666
【ニ.住所】　愛知県半田市東洋町２丁目１番地
【ホ.電話番号】　0569 － 21 － 3111

【2.代理者】
【イ.資格】　（ 一級 ）建築士　（ 大臣 ）登録第　128180　号
【ロ.氏名】　新美　長年
【ハ.建築士事務所名】（ 一級 ）建築士事務所（ 愛知県 ）知事登録 第　い-30　4200　号
新建築設計室
【ニ.郵便番号】　475 － 0922
【ホ.所在地】　愛知県半田市昭和町4-29
【ヘ.電話番号】　0569 － 24 － 5999
【ト.ﾌｧｯｸｽ番号】　0569 － 23 － 4864

【3.設計者】
（代表となる設計者）
【イ.資格】　（ 一級 ）建築士　（ 大臣 ）登録第　128180　号
【ロ.氏名】　新美　長年
【ハ.建築士事務所名】（ 一級 ）建築士事務所（ 愛知県 ）知事登録 第　い-30　4200　号
新建築設計室
【ニ.郵便番号】　475 － 0066
【ホ.所在地】　愛知県半田市昭和町4-29
【ヘ.電話番号】　0569 － 24 － 5999
【ト.作成又は確認した設計図書】　設計図書一式

（その他の設計者）
【イ.資格】　（　　）建築士　（　　）登録第　　号
【ロ.氏名】
【ハ.建築士事務所名】（　　）建築士事務所（　　）知事登録 第　　号

【ニ.郵便番号】　－
【ホ.所在地】
【ヘ.電話番号】　－　－
【ト.作成又は確認した設計図書】

【イ.資格】　（　　）建築士　（　　）登録第　　号
【ロ.氏名】
【ハ.建築士事務所名】（　　）建築士事務所（　　）知事登録 第　　号

【ニ.郵便番号】　－
【ホ.所在地】
【ヘ.電話番号】　－　－
【ト.作成又は確認した設計図書】

【イ.資格】　（　　）建築士　（　　）登録第　　号
【ロ.氏名】
【ハ.建築士事務所名】（　　）建築士事務所（　　）知事登録 第　　号

【ニ.郵便番号】　－
【ホ.所在地】
【ヘ.電話番号】　－　－
【ト.作成又は確認した設計図書】

（構造設計一級建築士又は設備設計一級建築士である旨の表示をした者）
上記の設計者のうち、
□建築士法第20条の2第1項の表示をした者
【イ. 氏名】
【ロ. 資格】構造設計一級建築士交付第　　号
□建築士法第20条の2第3項の表示をした者
【イ. 氏名】
【ロ. 資格】構造設計一級建築士交付第　　号
□建築士法第20条の3第1項の表示をした者
【イ. 氏名】
【ロ. 資格】設備設計一級建築士交付第　　号
【イ. 氏名】
【ロ. 資格】設備設計一級建築士交付第　　号
【イ. 氏名】
【ロ. 資格】設備設計一級建築士交付第　　号
□建築士法第20条の3第3項の表示をした者
【イ. 氏名】
【ロ. 資格】設備設計一級建築士交付第　　号
【イ. 氏名】
【ロ. 資格】設備設計一級建築士交付第　　号
【イ. 氏名】
【ロ. 資格】設備設計一級建築士交付第　　号

【4. 建築設備の設計に関し意見を聴いた者】
（代表となる建築設備の設計に関し意見を聴いた者）
【イ. 氏名】
【ロ. 勤務先】
【ハ. 郵便番号】　　－
【ニ. 所在地】
【ホ. 電話番号】　　－　　－
【ヘ. 登録番号】
【ト. 意見を聴いた設計図書】

（その他の建築設備の設計に関し意見を聴いた者）
【イ. 氏名】
【ロ. 勤務先】
【ハ. 郵便番号】　　－
【ニ. 所在地】
【ホ. 電話番号】　　－　　－
【ヘ. 登録番号】
【ト. 意見を聴いた設計図書】

【イ. 氏名】
【ロ. 勤務先】
【ハ. 郵便番号】　　－
【ニ. 所在地】
【ホ. 電話番号】　　－　　－
【ヘ. 登録番号】
【ト. 意見を聴いた設計図書】

【イ. 氏名】
【ロ. 勤務先】
【ハ. 郵便番号】　　－
【ニ. 所在地】
【ホ. 電話番号】　　－　　－
【ヘ. 登録番号】
【ト. 意見を聴いた設計図書】

【5.工事監理者】
(代表となる工事監理者)
【イ.資格】　（　一級　）建築士　（　大臣　）　登録第　128180　号
【ロ.氏名】　新美　長年
【ハ.建築士事務所名】（一級）建築士事務所（愛知県）知事登録 第　い-30　4200　号
新建築設計室
【ニ.郵便番号】　475　－　0922
【ホ.所在地】　愛知県半田市昭和町4-29
【ヘ.電話番号】　0569　－　24　－　5999
【ト.工事と照合する設計図書】　設計図書一式

(その他の工事監理者)
【イ.資格】　（　）建築士　（　）　登録第　号
【ロ.氏名】
【ハ.建築士事務所名】（　）建築士事務所（　）知事登録 第　号

【ニ.郵便番号】　－
【ホ.所在地】
【ヘ.電話番号】　－　－
【ト.工事と照合する設計図書】

【イ.資格】　（　）建築士　（　）　登録第　号
【ロ.氏名】
【ハ.建築士事務所名】（　）建築士事務所（　）知事登録 第　号

【ニ.郵便番号】　－
【ホ.所在地】
【ヘ.電話番号】　－　－
【ト.工事と照合する設計図書】

【イ.資格】　（　）建築士　（　）　登録第　号
【ロ.氏名】
【ハ.建築士事務所名】（　）建築士事務所（　）知事登録 第　号

【ニ.郵便番号】　－
【ホ.所在地】
【ヘ.電話番号】　－　－
【ト.工事と照合する設計図書】

【6.工事施工者】
【イ.氏名】　代表取締役　西村　里美
【ロ.営業所名】建設業の許可　（　愛知県知事　）　第　(特-2) 43450 号
株式会社 愛新美組
【ハ.郵便番号】　475　－　0014
【ニ.所在地】　愛知県半田市一本木町2丁目59
【ホ.電話番号】　0569　－　29　－　2111

【7.備考】

別紙18_既存建物確認申請書抜粋・既存建物リスト

（第三面）

建築物及びその敷地に関する事項

【1.地名地番】　愛知県半田市池田町1－14－1他524筆

【2.住居表示】

【3.都市計画区域及び準都市計画区域の内外の別等】
■都市計画区域内　（　□市街化区域　■市街化調整区域　□区域区分非設定　）
□準都市計画区域内　□都市計画区域及び準都市計画区域外

【4.防火地域】　□防火地域　□準防火地域　■指定なし　（■法第22条区域）

【5.その他の区域、地域、地区又は街区】

【6.道路】
【イ.幅員】　12.000　m
【ロ.敷地と接している部分の長さ】　1,300.000　m

【7.敷地面積】
【イ.敷地面積】　(1)（266,596.56 ㎡）（　㎡）（　㎡）（　㎡）
(2)（　㎡）（　㎡）（　㎡）（　㎡）
【ロ.用途地域等】　（指定なし）（　）（　）（　）
【ハ.建築基準法第52条第1項及び第2項の規定による建築物の容積率】
（200.00 %）（　%）（　%）（　%）
【ニ.建築基準法第53条第1項の規定による建築物の建蔽率】
（60.00 %）（　%）（　%）（　%）
【ホ.敷地面積の合計】　(1)　266,596.56 ㎡
(2)　㎡
【ヘ.敷地に建築可能な延べ面積を敷地面積で除した数値】　200.00 %
【ト.敷地に建築可能な建築面積を敷地面積で除した数値】　60.00 %
【チ.備考】

【8.主要用途】　（区分 08540）　観覧場

【9.工事種別】
□新築　□増築　□改築　□移転　□用途変更　■大規模の修繕　□大規模の模様替

	申請部分	申請以外の部分	合計
【10.建築面積】			
【イ.建築面積】	495.30 ㎡	6,308.66 ㎡	6,803.96 ㎡
【ロ.建蔽率】	2.55 %		
【11.延べ面積】	申請部分	申請以外の部分	合計
【イ.建築物全体】	495.30 ㎡	8,762.15 ㎡	9,257.45 ㎡
【ロ.地階の住宅又は老人ホーム等の部分】	㎡	㎡	㎡
【ハ.エレベーターの昇降路の部分】	㎡	㎡	㎡
【ニ.共同住宅又は老人ホーム等の共用の廊下等の部分】	㎡	㎡	㎡
【ホ.自動車車庫等の部分】	㎡	㎡	㎡
【ヘ.備蓄倉庫の部分】	㎡	㎡	㎡
【ト.蓄電池の設置部分】	㎡	㎡	㎡
【チ.自家発電設備の設置部分】	㎡	㎡	㎡
【リ.貯水槽の設置部分】	㎡	㎡	㎡
【ヌ.宅配ボックスの設置部分】	㎡	㎡	㎡
【ル.住宅の部分】	㎡	㎡	㎡
【ヲ.老人ホーム等の部分】	㎡	㎡	㎡
【ワ.延べ面積】	9,257.45 ㎡		
【カ.容積率】	3.47 %		

別紙18_既存建物確認申請書抜粋・既存建物リスト

【12.建築物の数】
【イ.申請に係る建築物の数】 1
【ロ.同一敷地内の他の建築物の数】 34

【13.建築物の高さ等】 （申請に係る建築物） （他の建築物）
【イ.最高の高さ】 （6.564 m） （19.340 m）
【ロ.階数】 地上 （2階） （1階）
地下 （階） （階）
【ハ.構造】 鉄筋コンクリート造一部鉄骨
【ニ.建築基準法第56条第7項の規定による特例の適用の有無】 □ 有 ■ 無
【ホ.適用があるときは、特例の区分】
□道路高さ制限不適用 □隣地高さ制限不適用 □北側高さ制限不適用

【14.許可・認定等】
確認済証番号・年月日：H14計認建築半田市000006号・平成15年1月31日
検査済証番号・年月日：H14計済建築半田市000001号・平成15年4月3日
確認済証番号・年月日：H09認建知建000485号・平成9年2月21日
検査済証番号・年月日：H10証建知建000688号・平成10年4月3日

【15.工事着手予定年月日】 令和 2 年 12 月 21 日

【16.工事完了予定年月日】 令和 3 年 1 月 19 日

【17.特定工程工事終了予定年月日】
（第 回） 令和 年 月 日
（特定工程 ）

（第 回） 令和 年 月 日
（特定工程 ）

（第 回） 令和 年 月 日
（特定工程 ）

【18.その他必要な事項】

【19.備考】

【10㎡以内棟数】 棟 内訳

別紙18_既存建物確認申請書抜粋・既存建物リスト

（第四面）

建築物別概要

【1.番号】　1

【2.用途】　（ 区分 08540 ）　観覧場
（ 区分
（ 区分
（ 区分
（ 区分

【3.工事種別】
□新築　□増築　□改築　□移転　□用途変更　■大規模の修繕　□大規模の模様替

【4.構造】　鉄筋コンクリート造一部鉄骨造

【5.主要構造部】
□耐火構造
□建築基準法施行令第108条の３第１項第１号イ及びロに掲げる基準に適合する構造
□準耐火構造
□準耐火構造と同等の準耐火性能を有する構造（ロ－１）
□準耐火構造と同等の準耐火性能を有する構造（ロ－２）
■その他

【6.建築基準法第21条及び第27条の規定の適用】
□建築基準法施行令第109条の５第１号に掲げる基準に適合する構造
□建築基準法第21条第１項ただし書に該当する建築物
□建築基準法施行令第110条第１号に掲げる基準に適合する構造
□その他
■建築基準法第21条又は第27条の規定の適用を受けない

【7.建築基準法第61条の規定の適用】
□耐火建築物　□延焼防止建築物　□準耐火建築物　□準延焼防止建築物　□その他
■建築基準法第61条の規定の適用を受けない

【8.階数】
【イ.地階を除く階数】　2　階
【ロ.地階の階数】　階
【ハ.昇降機塔等の階の数】　階
【ニ.地階の倉庫等の階の数】　階

【9.高さ】
【イ.最高の高さ】　6.456　m
【ロ.最高の軒の高さ】　6.456　m

【10.建築設備の種類】
排水

【11.確認の特例】
【イ.建築基準法第6条の3第1項ただし書又は法第18条第4項ただし書の規定による審査の特例の適用の有無】　□有　■無
【ロ.建築基準法第6条の4第1項の規定による確認の特例の適用の有無】　□有　■無
【ハ.建築基準法施行令第10条各号に掲げる建築物の区分】　第　号
【ニ.認定型式の認定番号】　第　号
【ホ.適合する一連の規定の区分】　□建築基準法施行令第136条の2の11第1号イ
□建築基準法施行令第136条の2の11第1号ロ
【ヘ.認証型式部材等の認証番号】

【12.床面積】		申請部分	申請以外の部分	合計
【イ.階別】	F 2 階	495.30 ㎡	420.77 ㎡	916.07 ㎡
	F 1 階	㎡	299.50 ㎡	299.50 ㎡
	F 階	㎡	㎡	㎡
	F 階	㎡	㎡	㎡
	F 階	㎡	㎡	㎡
	F 階	㎡	㎡	㎡
【ロ.合計】		495.30 ㎡	720.27 ㎡	1,215.57 ㎡

【13.屋根】 膜材料：塩化ビニル樹脂塗料/ポリエステルクロス
UW-9018 、MMEM-9035

【14.外壁】 コンクリート樹脂塗装

【15.軒裏】 膜材料表し

【16.居室の床の高さ】 mm

【17.便所の種類】

【18.その他必要な事項】

【19.備考】

別紙18_既存建物確認申請書抜粋・既存建物リスト

（第五面）

建築物の階別概要

【1.番号】 1

【2.階】 F 1 階

【3.柱の小径】 mm

【4.横架材間の垂直距離】 mm

【5.階の高さ】 mm

【6.天井】

【イ.居室の天井の高さ】 mm

【ロ.令第39条第3項に規定する特定天井】 □有 ■無

【7.用途別床面積】

	（用途の区分）	（具体的な用途の名称）	（床面積）
【イ.】	（08540）	（観覧場）	（299.50 ㎡）
【ロ.】	（	）	（ ㎡）
【ハ.】	（	）	（ ㎡）
【ニ.】	（	）	（ ㎡）
【ホ.】	（	）	（ ㎡）
【ヘ.】	（	）	（ ㎡）

【8.その他必要な事項】

【9.備考】

（第五面）

建築物の階別概要

【1.番号】 1

【2.階】 F 2 階

【3.柱の小径】 mm

【4.横架材間の垂直距離】 mm

【5.階の高さ】 mm

【6.天井】

【イ.居室の天井の高さ】 mm

【ロ.令第39条第3項に規定する特定天井】 □有 ■無

【7.用途別床面積】

	（用途の区分）	（具体的な用途の名称）	（床面積）
【イ.】	（08540）	（観覧場）	（916.07 ㎡）
【ロ.】	（	）	（ ㎡）
【ハ.】	（	）	（ ㎡）
【ニ.】	（	）	（ ㎡）
【ホ.】	（	）	（ ㎡）
【ヘ.】	（	）	（ ㎡）

【8.その他必要な事項】

【9.備考】

（第六面）

建築物独立部分別概要

【1.番号】　1

【2.延べ面積】　　㎡

【3.建築物の高さ等】
【イ.最高の高さ】　（　　m）
【ロ.最高の軒の高さ】　（　　m）
【ハ.階数】　地上　（　　階）　地下　（　　階）
【ニ.構造】

【4.特定構造計算基準又は特定増改築構造計算基準の別】
□特定構造計算基準
□特定増改築構造計算基準

【5.構造計算の区分】
□建築基準法施行令第81条第1項各号に掲げる基準に従った構造計算
□建築基準法施行令第81条第2項第1号イに掲げる構造計算
□建築基準法施行令第81条第2項第1号ロに掲げる構造計算
□建築基準法施行令第81条第2項第2号イに掲げる構造計算
□建築基準法施行令第81条第3項に掲げる構造計算

【6.構造計算に用いたプログラム】
【イ.名称】
【ロ.区分】
□建築基準法第20条第1項第2号イ又は第3号イの認定を受けたプログラム
（大臣認定番号　　）
□その他のプログラム

【7.建築基準法施行令第137条の2各号に定める基準の区分】
（　　）

【8.備考】

別紙18_既存建物確認申請書抜粋・既存建物リスト

半田運動公園建物リスト


番号	用途	構造	建築面積 (㎡)	延べ面積 (㎡)	建物高さ
①	休憩所	鉄骨造	321.71	308.75	6,920
②	クラブハウス(テニスコート)	鉄筋コンクリート造	236.64	166.50	5,500
③	公園公衆便所	鉄筋コンクリート造	43.99	33.75	4,240
④	陸上競技場メインスタンド	鉄筋コンクリート造	3783.61	5870.28	19,340
⑤	汚水処理場管理棟	鉄筋コンクリート造	60.84	60.84	4,100
⑥	テニスコート観覧席	鉄筋コンクリート造一部鉄骨造	916.07	1215.57	6,456
⑦	公衆便所A	鉄筋コンクリート造	74.00	64.40	4,135
⑧	公衆便所B	鉄筋コンクリート造	74.00	64.40	4,135
⑨	ダックアウト	鉄筋コンクリート造	70.98	70.98	3,600
⑩	ダックアウト	鉄筋コンクリート造	70.98	70.98	3,600
⑪	公衆便所	鉄筋コンクリート造	46.98	36.34	4,680
⑫	ポンプ室	その他	12.01	12.01	3,890
⑬	自転車置場	鉄骨造	4.22	53.92	2,779
⑭	自転車置場	鉄骨造	4.22	53.92	2,779
⑮	自転車置場	鉄骨造	3.37	43.03	2,797
⑯	自転車置場	鉄骨造	1.67	21.55	2,779
⑰	自転車置場	鉄骨造	8.85	23.60	2,669
⑱	休憩棟	鉄骨造	75.00	75.00	5,100
⑲	バーベキュー棟	鉄骨造	85.13	79.17	4,652
⑳	炊事棟	鉄骨造	61.11	52.61	5,260
㉑	休憩所	木造	12.25	12.25	3,415
㉒	事務所	鉄骨造一部木造	261.45	241.92	6,680
㉓	屋外ステージ	鉄骨造	242.90	263.28	7,400
㉔	更衣室	鉄骨造	113.12	113.12	4,110
㉕	倉庫	鉄骨造	33.60	33.60	4,110
㉖	公衆便所	鉄筋コンクリート造	40.00	36.80	4,250
㉗	休憩所	鉄骨造	9.88	9.88	3,091
㉘～㉝	ダッグアウト×6棟※	鉄骨造	90.52	124.14	2,950
㉞	倉庫(草刈り機倉庫)	鉄骨造	32.76	32.76	3,280
㉟	倉庫(バーベキュー倉庫)	鉄骨造	12.10	12.10	2,440
			6803.96	9257.45	

※ダックアウト1棟当たり　建築面積　15.087㎡　　床面積　20.69㎡

20棟

一級建築士
第128180号

半田運動公園配置図

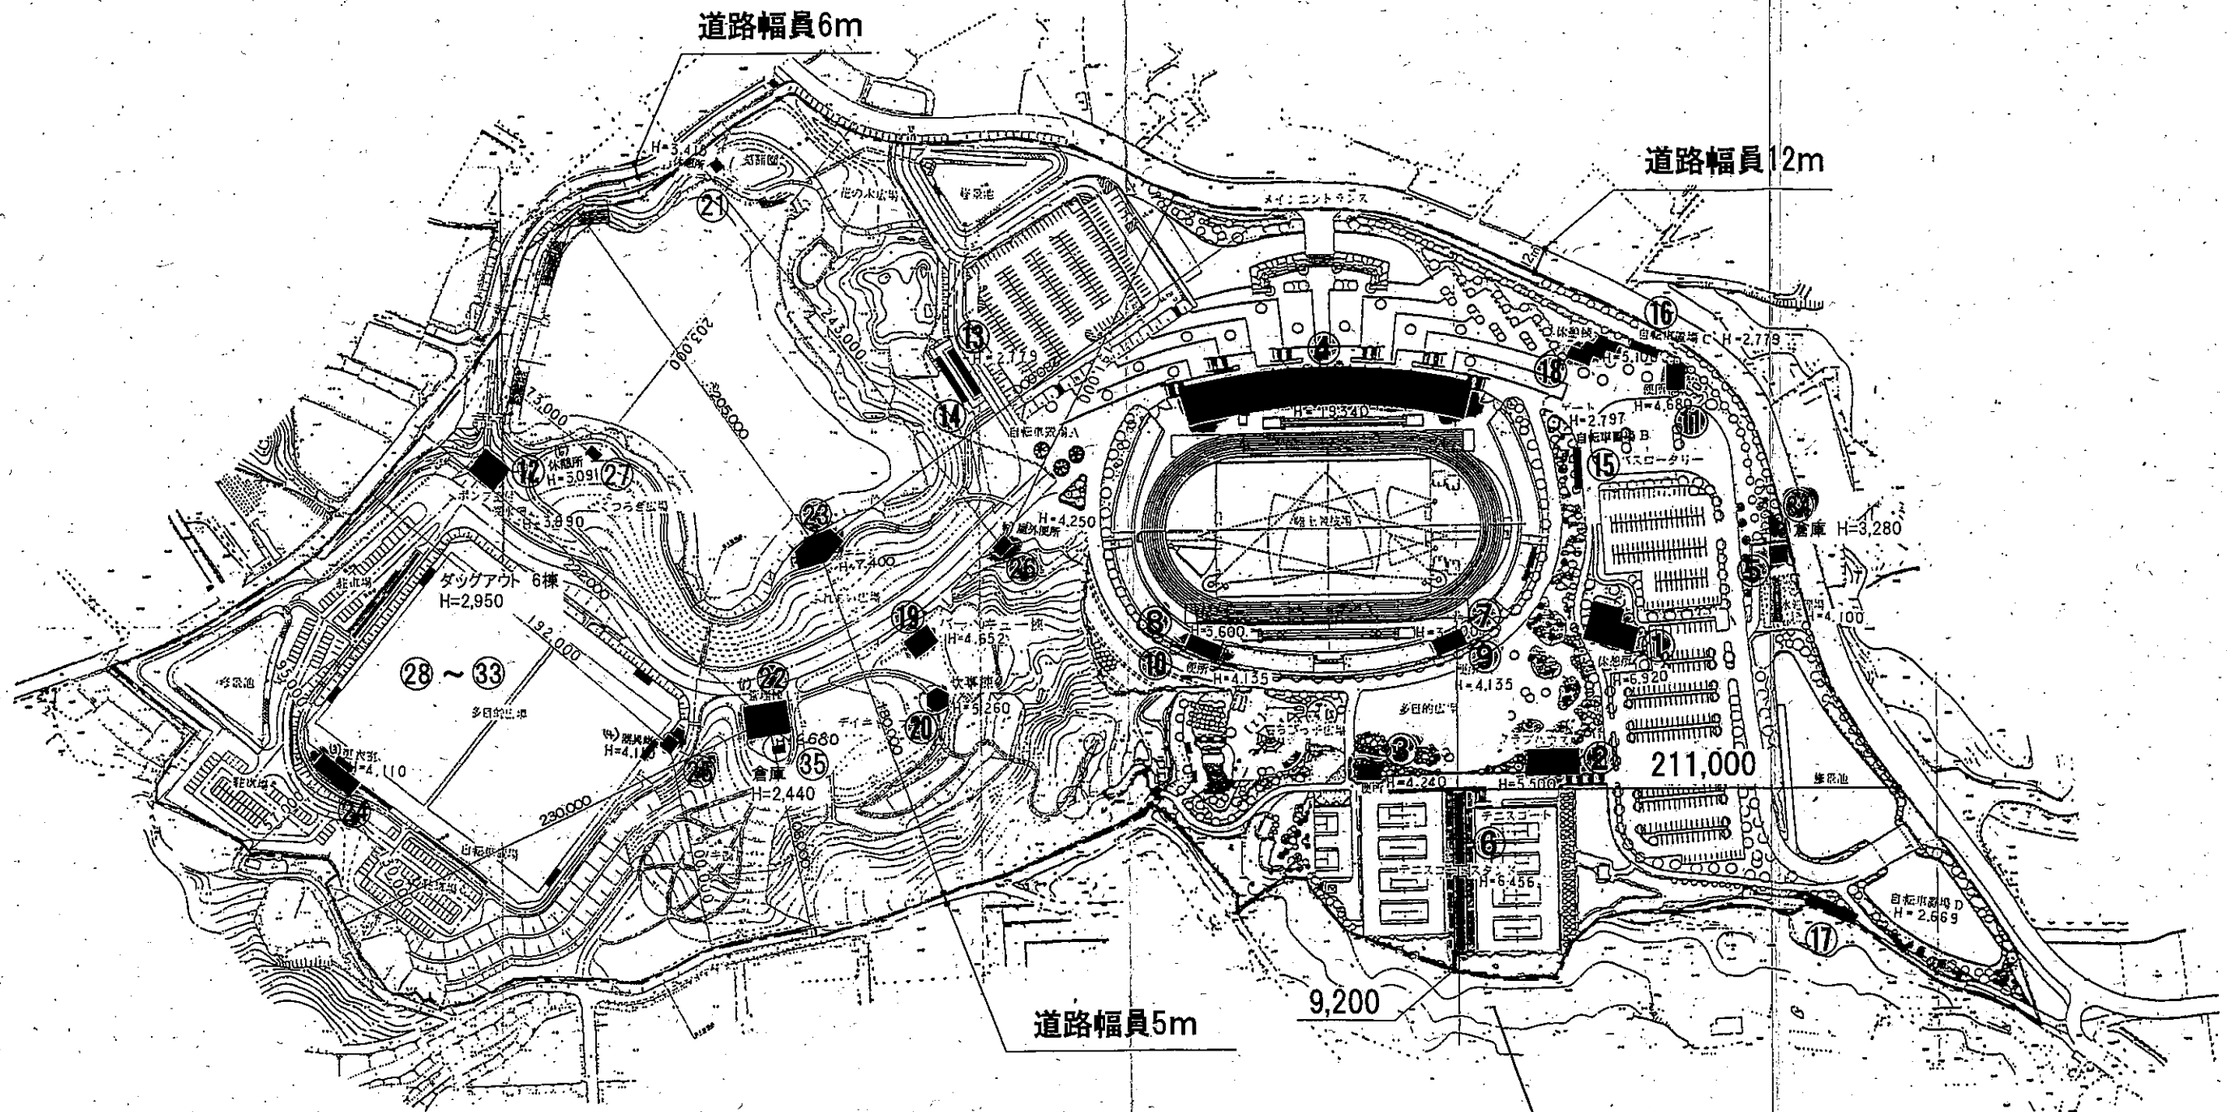

既設建築物

申請建築物

公園区域界

H=は最高高さを示す。

工事名	
名称	半田運動公園
工事場所	半田市枇田町地内
図面名称	全体計画図
縮尺	1:3000
図面番号	作成者

王野総合コンサルタント株式会社
愛知県知事登録(ハ)3767号
管理技術者 長谷川 彰
一級建築士大臣登録87326号

一級建築士
第128180号
新美長生