
別紙8_インフラ整備現況図(ガス設備)

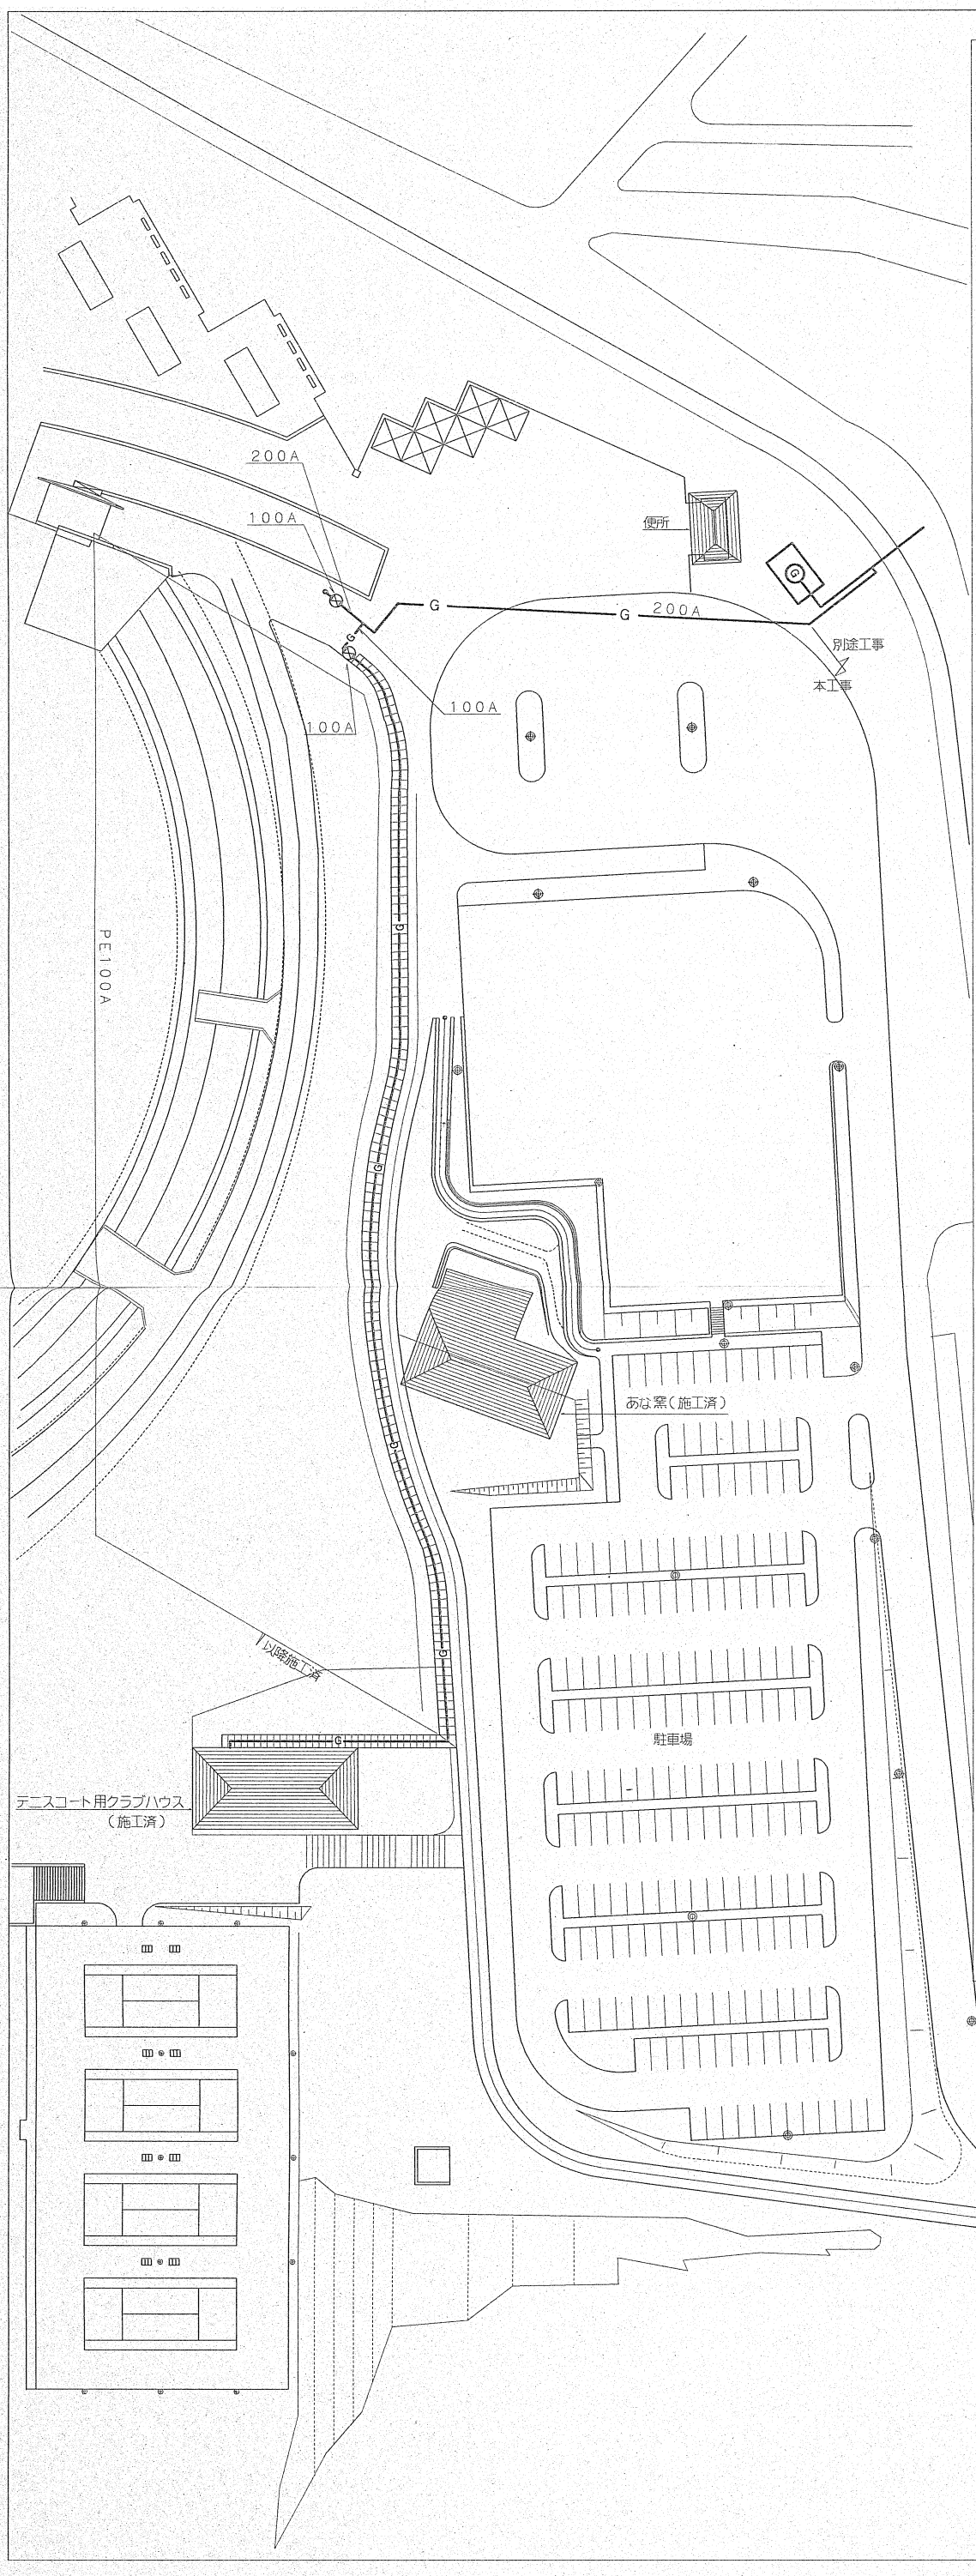

特記仕様書

A．共通事項

本工事は本設計図及び建設大臣官房官庁営繕部監修『機械設備工事共通仕様書』
『同標準図』(平成5年度)並びに監督員の示す仕様書，指示に従い施工する。
本設計図に明記なき事項でも工事完成のため当然必要な事項は監督員の指示に従い異議なく施工すること。
本工事に必要な関係官公庁等への手続，申請，検査，費用は請負者負担にて行う。
なお、ガス事業者の施工規程による場合は，同規程に準ずること。


凡　例

記　号	名　称	適　用
G PE	ガス管	都市ガス用ポリエチレン管 100A・200A PE管 JIS G 6774
⊗	ガス遮断弁	100A，200A 弁桝共
▷	流れ方向	


記　号	名　称	適　用

根　切　図

土破り　1200mm(法面以外)

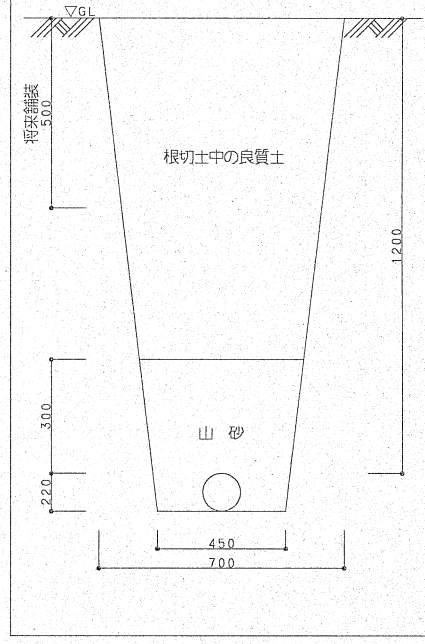

ガス管理設断面図(法面部)　S=1:50

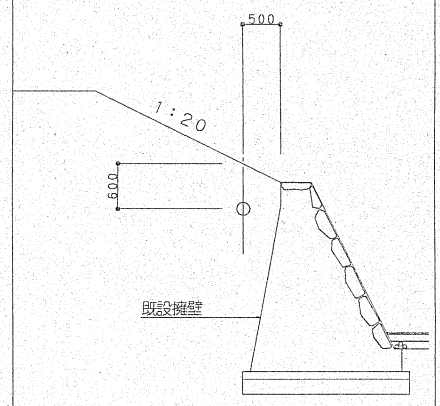

工事名	半田運動公園屋外ガス設備工事
名　称	半田運動公園
工事場所	半田市池田町地内
図面名称	特記仕様書・平面図
縮　尺	1:500
図面番号	2　作成者

東邦ガス株式会社

別紙8_インフラ整備現況図（ガス設備）

