別紙7_インフラ整備現況図(雨水及び汚水排水設備)

排水

工事年度			H13	H13	H14	H12	H12	H12	H11	H11	H12	H9	H10	H10	H10	H8	H6	H8	H8	H8	H8	H7	H6	H5	
樹種＼工事名		単位	デイキャンプ場他土木工事	大池周辺他　土木工事	多目的グラウンド他土木工事	陸上競技場入口広場(その2)造園工事	菖蒲園周辺造園工事	第2期区域造成工事(土木)	陸上競技場　入口広場造園工事	4号修景池整備外土木工事	多目的広場外造園工事	陸上競技場他造園工事	ちびっ子広場他造園(その2)工事	陸上競技場フィールド舗装他造園工事	駐車場整備造園工事	ちびっ子広場造園工事	1号修景池他)工事	駐車場他造園工事	テニスコート他造園工事	平成8年度　テニスコート他造園工事	テニスコート他造園(その3)工事	テニスコート他造園(その2)工事	2号修景池他　土木工事	3号修景池他　築造(その2)工事	合　計
1号人孔		ヶ所						8								10			2						20
2号人孔		ヶ所						4								1			1						6
2号人孔上部工		ヶ所	2																						2
3号人孔		ヶ所						3								1								1	5
4号人孔		ヶ所														2	2						1		5
HPφ350		m														64.0									64.0
HPφ400		m														46.0									46.0
HPφ450		m						66.5																	66.5
HPφ500		m						59.2								162.0			64.0						285.2
HPφ600		m						177.8								21.0	14.2							24.2	237.2
HPφ700		m						208.3								56.0			48.6						312.9
HPφ800		m						90.2																	90.2
HPφ900		m															6.0								6.0
HPφ1100		m														139.0	127.0								266.0
HPφ1500		m																					74.9		74.9
HPφ1800		m																						8.2	8.2
L型側溝(L500, HPφ450)		m													72.2										72.2
L型側溝擦付(L500, HPφ450)		m													3.0										3.0
PP(有孔管)φ100		m	191.4	232.2									210.1												633.7
PU180側溝		m	22.2																						22.2
PU240側溝		m	208.3	30.1	215.4			223.1					41.7	8.3			44.0								770.9
PU250側溝		m	17.7		236.6			50.1		250.5															554.9
U250側溝(H250)		m													110.2										110.2
U250側溝(H300)		m							19.2																19.2
U250側溝(H340)		m								154.4															154.4
U250側溝(H400)		m							25.3																25.3
U250側溝(H700)		m							24.7																24.7
U300側溝(H300)		m																	123.0						123.0
U360側溝(H360)		m																	106.0						106.0
VPφ125		m											3.4												3.4
VUφ100		m	11.9	7.1	24.7				142.2		3.2		5.3												194.4
VUφ150		m	98.5	162.0	389.1	27.6	69.3	10.6	15.3		9.6		130.0		45.4					11.1		16.1			984.6
VUφ200		m	46.9		225.5	10.3			50.4	30.3					29.5				7.6						400.5
VUφ250		m	130.4			7.2		9.9	57.8																205.3
VUφ300		m							14.1						80.6										94.7
横断側溝(W240)		m			13.0									8.1	6.0										27.1
横断側溝(W550)		m				10.1																			10.1
街渠桝(440×540×H800)		ヶ所													1										1
街渠桝(440×540×H805)		ヶ所													11										11
堅排水溝(PU300側溝)		m						23.0																	23.0
擬木溝(W300)		m					55.0																		55.0
現場打L型側溝(L500)		m													209.3						23.7				233.0
現場打L型側溝(L500)	切下部	m																			12.4				12.4
現場打L型側溝擦付(L500)		m													3.0										3.0
現場打エプロン(W500)		m													7.7										7.7
公団桝(450×450×H450)		ヶ所			2																				2
小段排水工(PU240側溝)		m						151.0																	151.0
小段排水工(PU300側溝)		m						105.9																	105.9
砕石暗渠(W300)		m			23.3																				23.3
支管取付工(400×100)		ヶ所							1																1
支管取付工(450×100)		ヶ所							3																3
支管取付工(450×200)		ヶ所							1																1
支管取付工(900×200)		ヶ所							1																1
芝付水路(W=2.0m)		m									82.0														82.0
集水桝(300×400×H700)		ヶ所																		2		2			4
集水桝(300×450×H600)		ヶ所					2																		2
集水桝(400×400×H500)		ヶ所													1										1

別紙7_インフラ整備現況図（雨水及び汚水排水設備）


排水

工事年度		H13	H13	H14	H12	H12	H12	H11	H11	H12	H9	H10	H10	H10	H8	H6	H8	H8	H8	H7	H6	H5	
工事名 / 樹種	単位	デイキャンプ場他土木工事	大池周辺他　土木工事	多目的グラウンド他土木工事	陸上競技場入口広場(その2)造園工事	菖蒲園周辺造園工事	第2期区域造成工事(土木)	陸上競技場　入口広場造園工事	4号修景池整備外土木工事	多目的広場外造園工事	陸上競技場他造園工事	ちびっ子広場他造園(その2)工事	陸上競技場フィールド舗装他造園工事	駐車場整備造園工事	ちびっ子広場造園工事	1号修景池他)工事	駐車場他造園工事	テニスコート他造園工事	平成8年度 テニスコート他造園工事	テニスコート他造園(その3)工事	テニスコート他造園(その2)工事	2号修景池他　土木工事	3号修景池他　築造(その2)工事	合　計
集水桝(400×400×H700)	ヶ所						1																1
集水桝(400×400×H750)	ヶ所	6		5		1																	12
集水桝(400×400×H800)	ヶ所	4	12	3																			19
集水桝(400×400×H850)	ヶ所	12		48								7											67
集水桝(400×400×H900)	ヶ所					2								1									3
集水桝(450×450×H500)	ヶ所				1			2	17														20
集水桝(450×450×H570)	ヶ所													1									1
集水桝(450×450×H600)	ヶ所				1			1															2
集水桝(450×450×H780)	ヶ所							1															1
集水桝(450×450×H790)	ヶ所													1									1
集水桝(450×450×H800)	ヶ所				1																		1
集水桝(450×450×H850)	ヶ所																	1		1			2
集水桝(500×500×H500)	ヶ所							2															2
集水桝(500×500×H600)	ヶ所												1										1
集水桝(500×500×H700)	ヶ所						2																2
集水桝(500×500×H850)	ヶ所	3		13																			16
集水桝(500×500×H900)	ヶ所	9						2															11
集水桝(500×500×H1050)	ヶ所							1															1
集水桝(600×600×H700)	ヶ所						1																1
集水桝(600×600×H990)	ヶ所							1															1
集水桝(600×600×H1200)	ヶ所													3									3
集水桝(600×600×H1600)	ヶ所													1									1
集水桝(700×700×H600)	ヶ所									2													2
集水桝(800×800×H1000)	ヶ所								1														1
集水桝(1600×1600×H2350)	ヶ所															1							1
スリット	m			24.7				8.5															33.2
接続桝(1500×2500×H5630)	ヶ所																					1	1
側溝蓋(PU240用)	枚	3																					3
取付管VUφ150	ヶ所								4														4
吐口工	ヶ所						1																1
ふとん籠工	ヶ所		7																				7
レンガ張水路(W230)	m																	47.9		23.9			71.8
多目的グラウンド排水工	式			1																			1
テニスコート排水工	式																	1		1			2
陸上競技場排水工	式										1												1
駐車場排水工事	式																1						1

別紙7_インフラ整備現況図(雨水及び汚水排水設備)

半田運動公園排水平面図(1/3)


S = 1 : 3,000

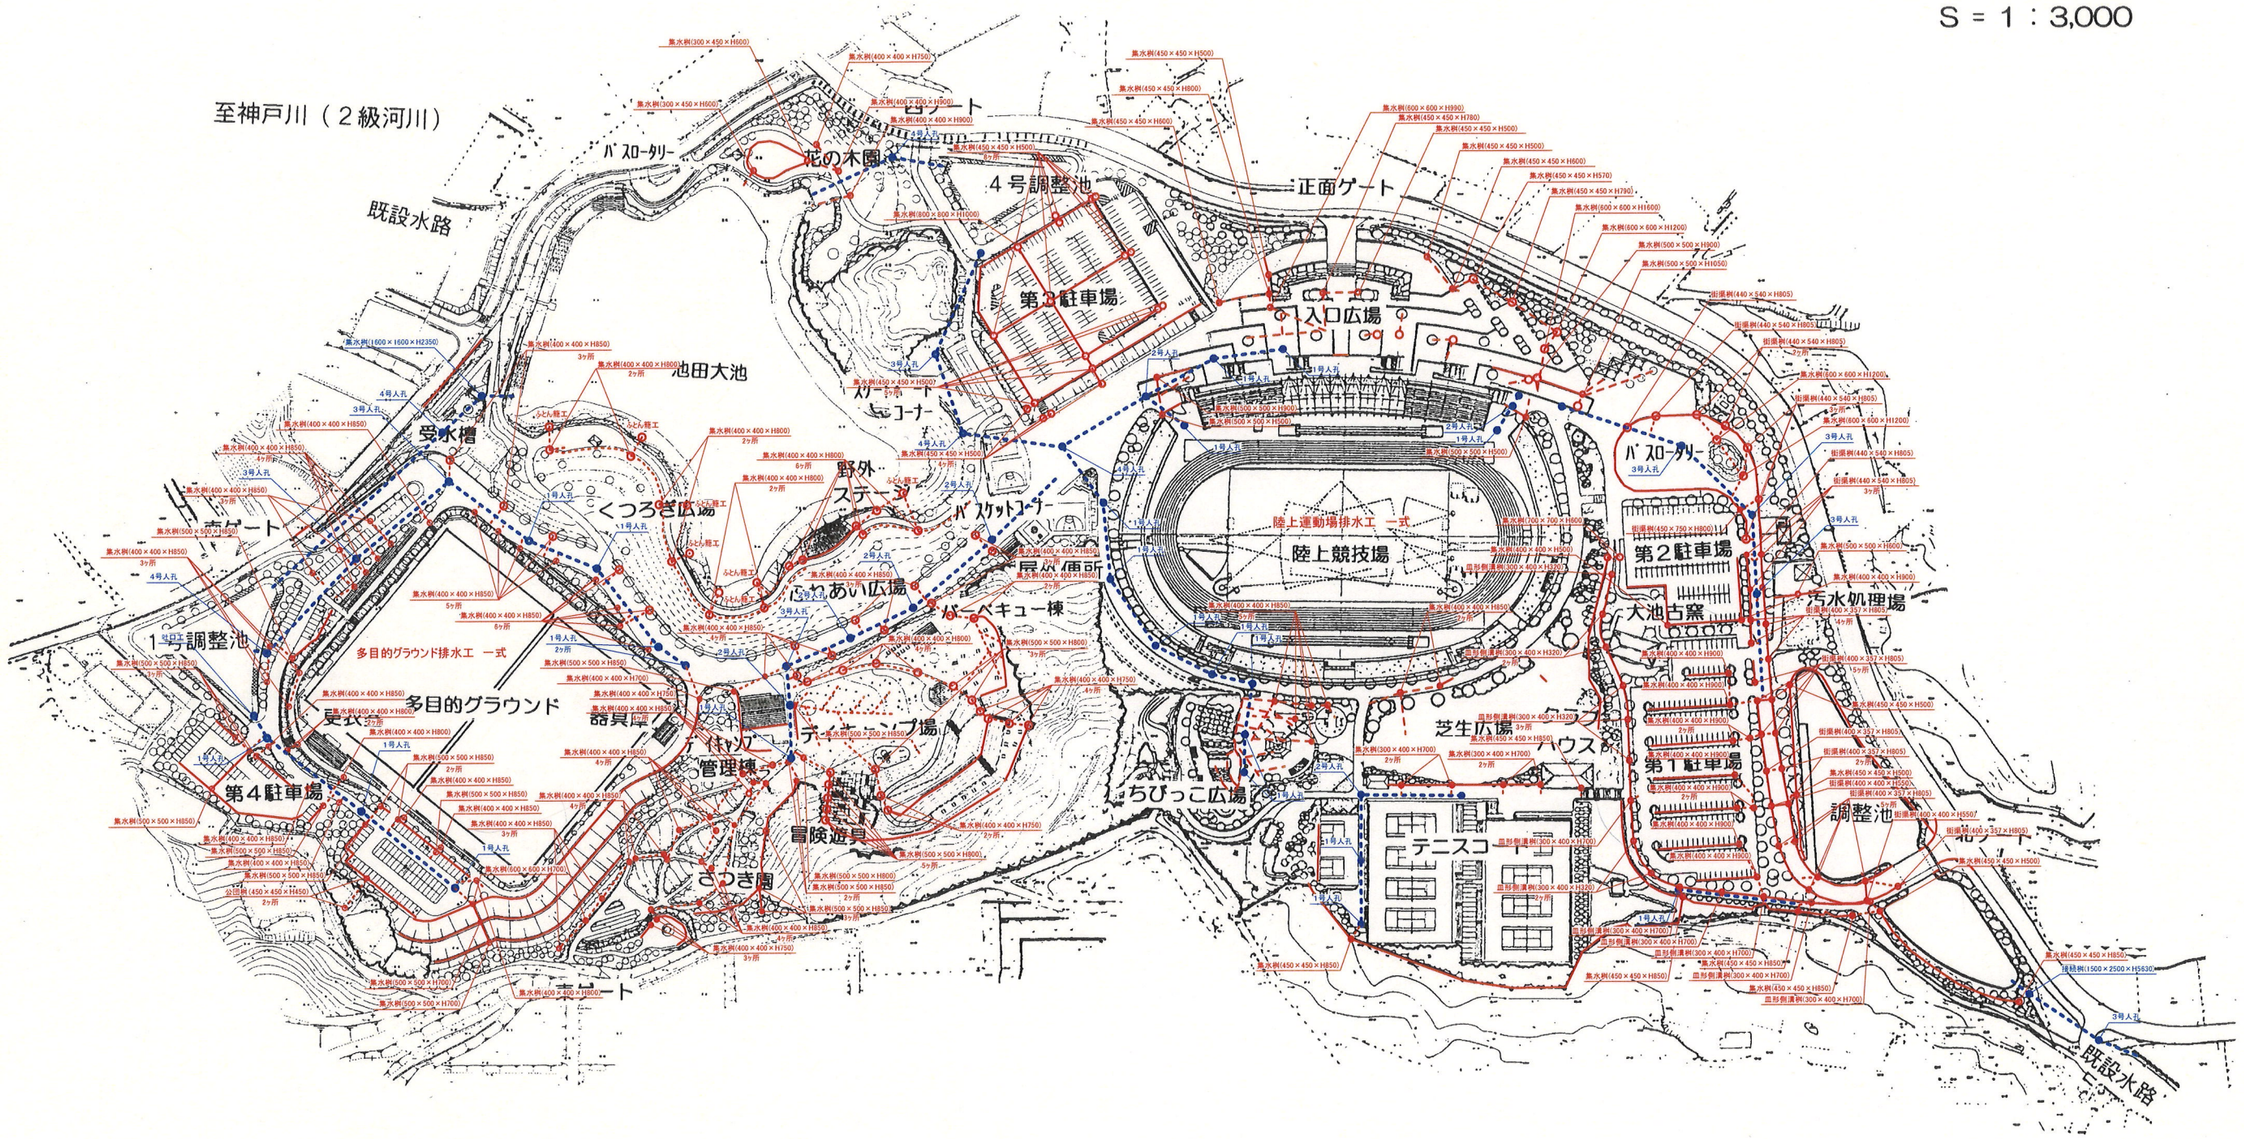

別紙7_インフラ整備現況図(雨水及び汚水排水設備)

半田運動公園排水平面図(2/3)


S = 1 : 3,000

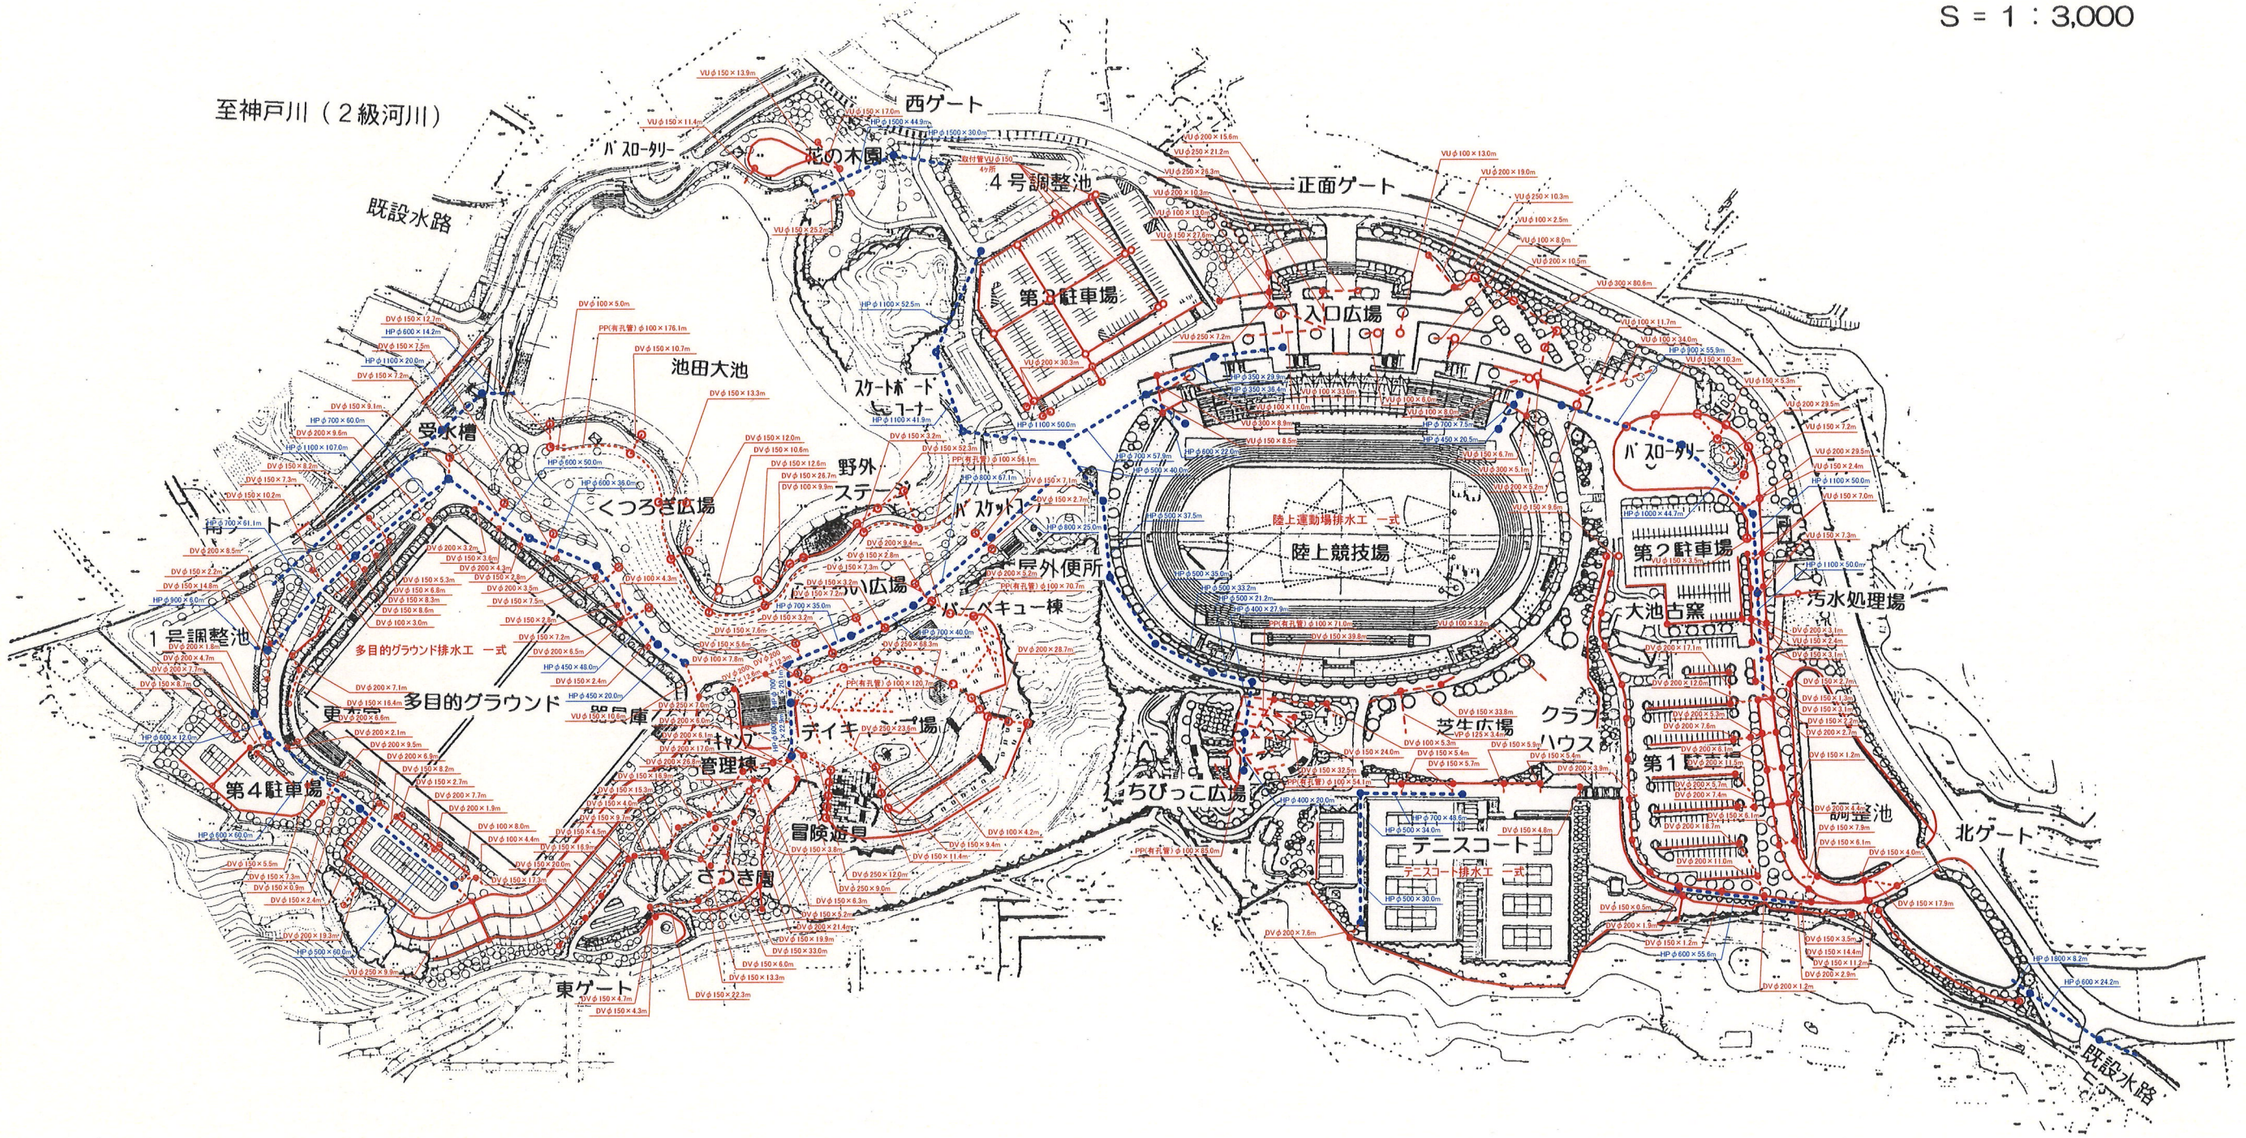

別紙7_インフラ整備現況図(雨水及び汚水排水設備)

半田運動公園排水平面図(3/3)

S = 1 : 3,000

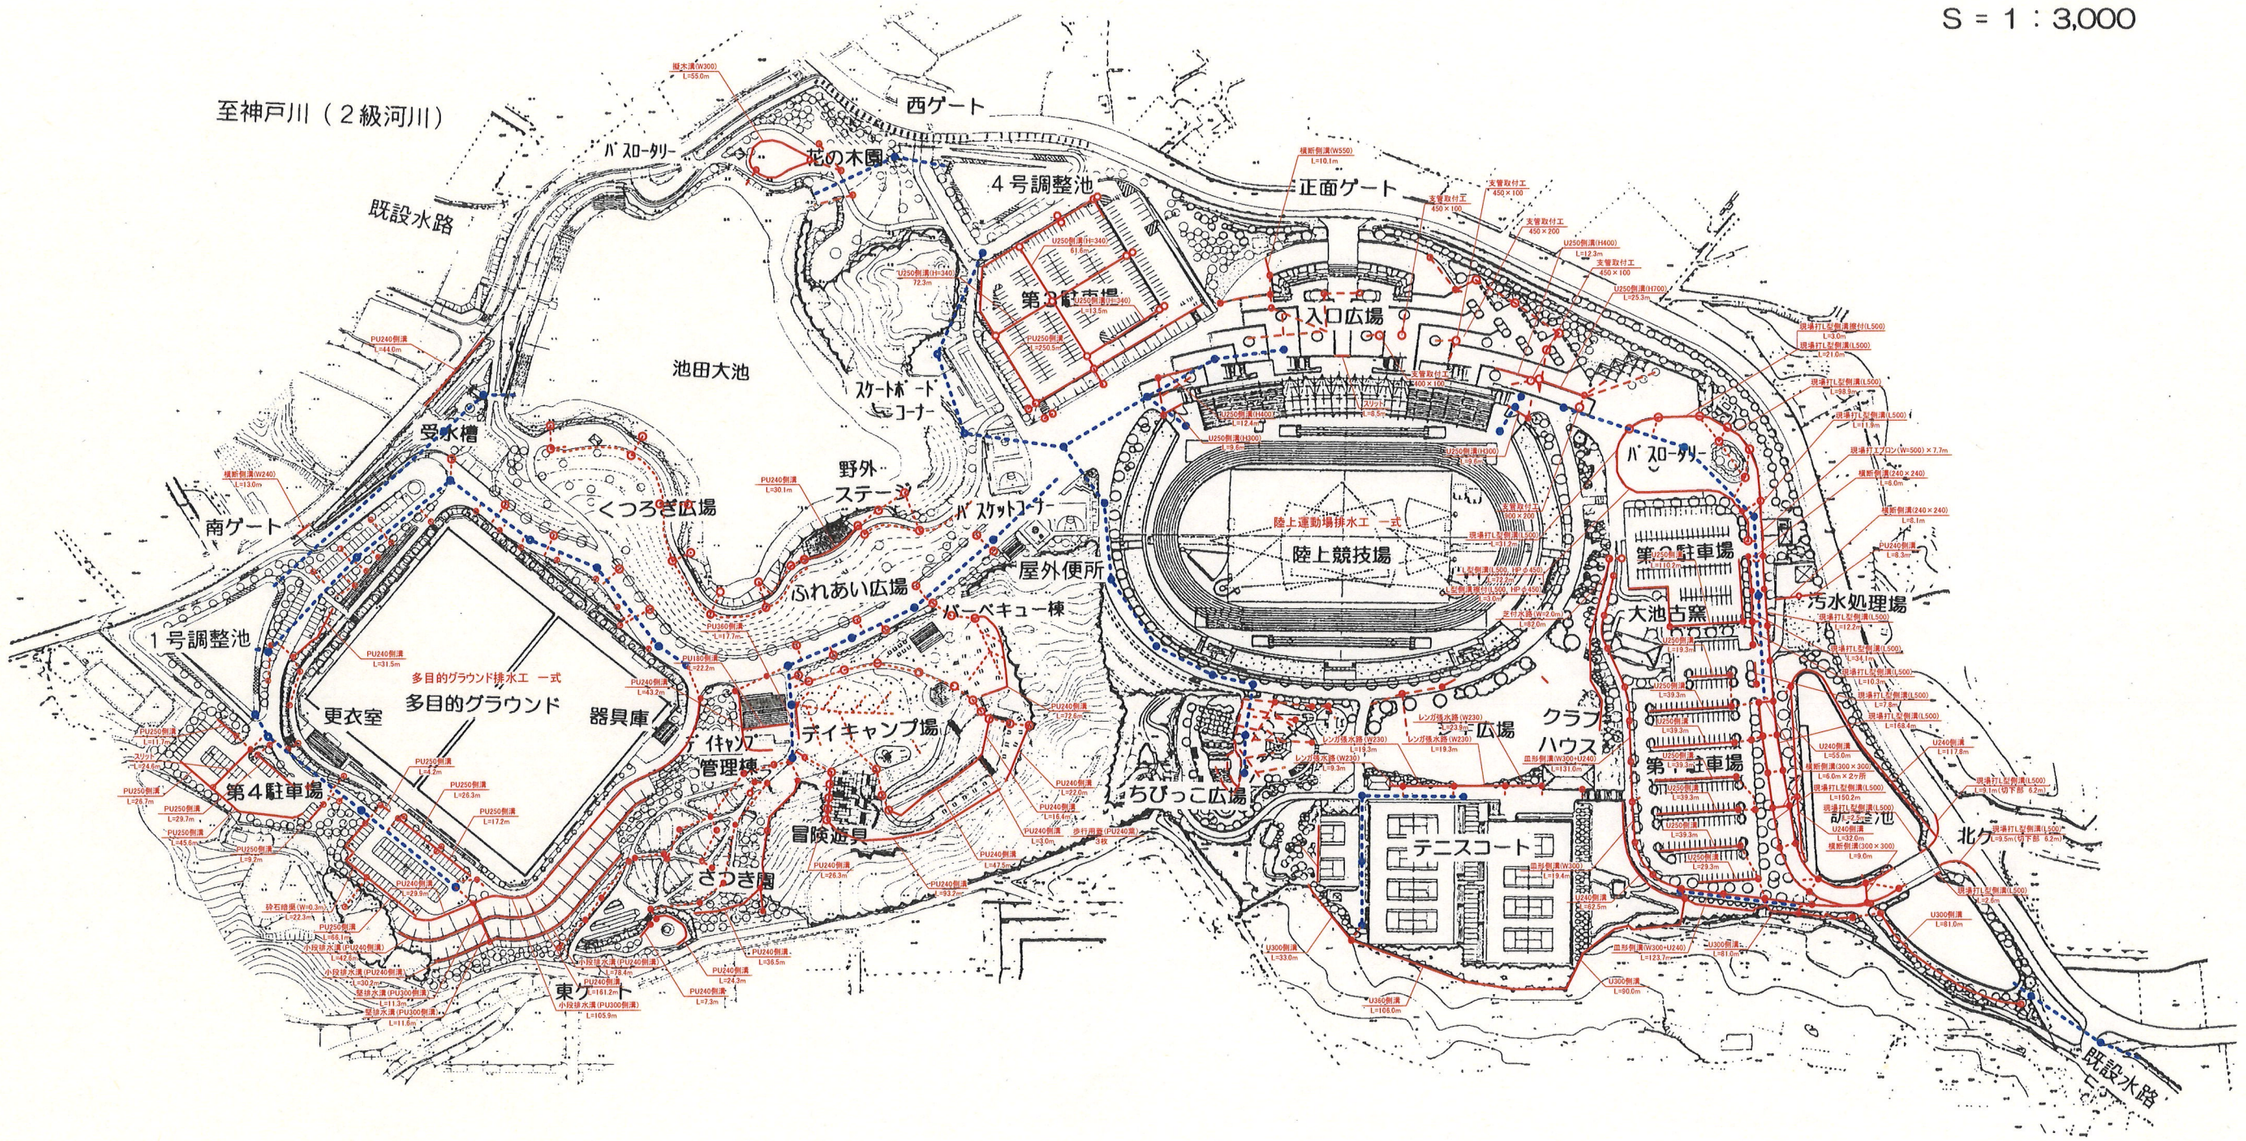

別紙7_インフラ整備現況図（雨水及び汚水排水設備）

工事年度		H13	H13	H14	H13	H14	H14	H14	H12	H12	H11	H12	H11	H11	H12	H9	H10	H10	H10	H10	H10	H9	H12	H8	H6	H8	H8	H8	H8	H7	H6	H6	H6	H6	H6	H5		
工事名 / 樹種	単位	ディキャンプ場他土木工事	ディキャンプ場他造園工事	さつき園（その2）造園工事	大池周辺他　土木工事	多目的グラウンド他土木工事	多目的グラウンド他造園工事	さつき園他造園工事	陸上競技場入口広場（その2）造園工事	墓苑園周辺造園工事	陸上競技場バックスタンド造園工事	第2期区域造成工事（土木）	陸上競技場　入口広場造園工事	4号修景池整備外土木工事	多目的広場外造園工事	陸上競技場他造園工事	ちびっ子広場他造園（その2）工事	ちびっ子広場他造園（その3）工事	陸上競技場フィールド舗装他造園工事	給水管盛土他土木工事	駐車場整備造園工事	テニスコート周辺植栽工事	花の木広場周辺造園工事	ちびっ子広場造園工事	1号修景池他）工事	駐車場他造園工事	駐車場周辺他造園	テニスコート他造園工事	平成8年度 テニスコート他造園工事	テニスコート他造園（その3）工事	テニスコート他造園（その2）工事	敷地造成（その3）工事	敷地造成（その2）工事	敷地造成（その）工事	1号修景池他　土木工事	2号修景池他　土木工事	3号修景池他　築造（その2）工事	愛知用水撰断部管渠工事	合 計
DVφ100	m																135.3																					135.3
L型側溝（L500，HPφ450）	m																				72.2																	72.2
L型側溝擦付（L500，HPφ450）	m																				3.0																	3.0
PP（有孔管）φ100	m																210.1																					210.1
PU240側溝	m																41.7		8.3																			50.0
PU250側溝	m													250.5																								250.5
U250側溝（H250）	m																				110.2																	110.2
U250側溝（H300）	m												19.2																									19.2
U250側溝（H340）	m													154.4																								154.4
U250側溝（H700）	m												24.7																									24.7
U250側溝（H400）	m												25.3																									25.3
VPφ125	m																3.4																					3.4
VUφ100	m												142.2		3.2																							145.4
VUφ150	m								27.6	69.3			15.3		9.6						45.4																	167.2
VUφ200	m								10.3				50.4	30.3							29.5																	120.5
VUφ250	m								7.2				57.8																									65.0
VUφ300	m												14.1								80.6																	94.7
横断側溝（W240）	m																		8.1		6.0																	14.1
横断側溝（W550）	m								10.1																													10.1
街渠桝（440×540×H800）	ヶ所																				1																	1
街渠桝（440×540×H805）	ヶ所																				11																	11
擬木溝（W300）	m									55.0																												55.0
現場打L型側溝（L500）	m																				209.3																	209.3
現場打L型側溝擦付（L500）	m																				3.0																	3.0
現場打エプロン（W500）	m																				7.7																	7.7
支管取付工（400×100）	ヶ所												1																									1
支管取付工（450×100）	ヶ所												3																									3
支管取付工（450×200）	ヶ所												1																									1
支管取付工（900×200）	ヶ所												1																									1
芝付水路（W=2.0m）	m														82.0																							82.0
集水桝（300×450×H600）	ヶ所									2																												2
集水桝（400×400×H500）	ヶ所																				1																	1
集水桝（400×400×H750）	ヶ所									1																												1
集水桝（400×400×H850）	ヶ所																7																					7
集水桝（400×400×H900）	ヶ所									2											1																	3
集水桝（450×450×H500）	ヶ所								1				2	17																								20
集水桝（450×450×H570）	ヶ所																				1																	1
集水桝（450×450×H600）	ヶ所								1				1																									2
集水桝（450×450×H780）	ヶ所												1																									1
集水桝（450×450×H790）	ヶ所																				1																	1
集水桝（450×450×H800）	ヶ所								1																													1
集水桝（500×500×H1050）	ヶ所												1																									1
集水桝（500×500×H500）	ヶ所												2																									2
集水桝（500×500×H600）	ヶ所																		1																			1
集水桝（500×500×H900）	ヶ所												2																									2
集水桝（600×600×H1200）	ヶ所																				3																	3
集水桝（600×600×H1600）	ヶ所																				1																	1
集水桝（600×600×H990）	ヶ所												1																									1
集水桝（700×700×H600）	ヶ所														2																							2
集水桝（800×800×H1000）	ヶ所													1																								1
スリット	m												8.5																									8.5
取付管VUφ150	ヶ所													4																									4
陸上競技場排水工	式															1																							1