
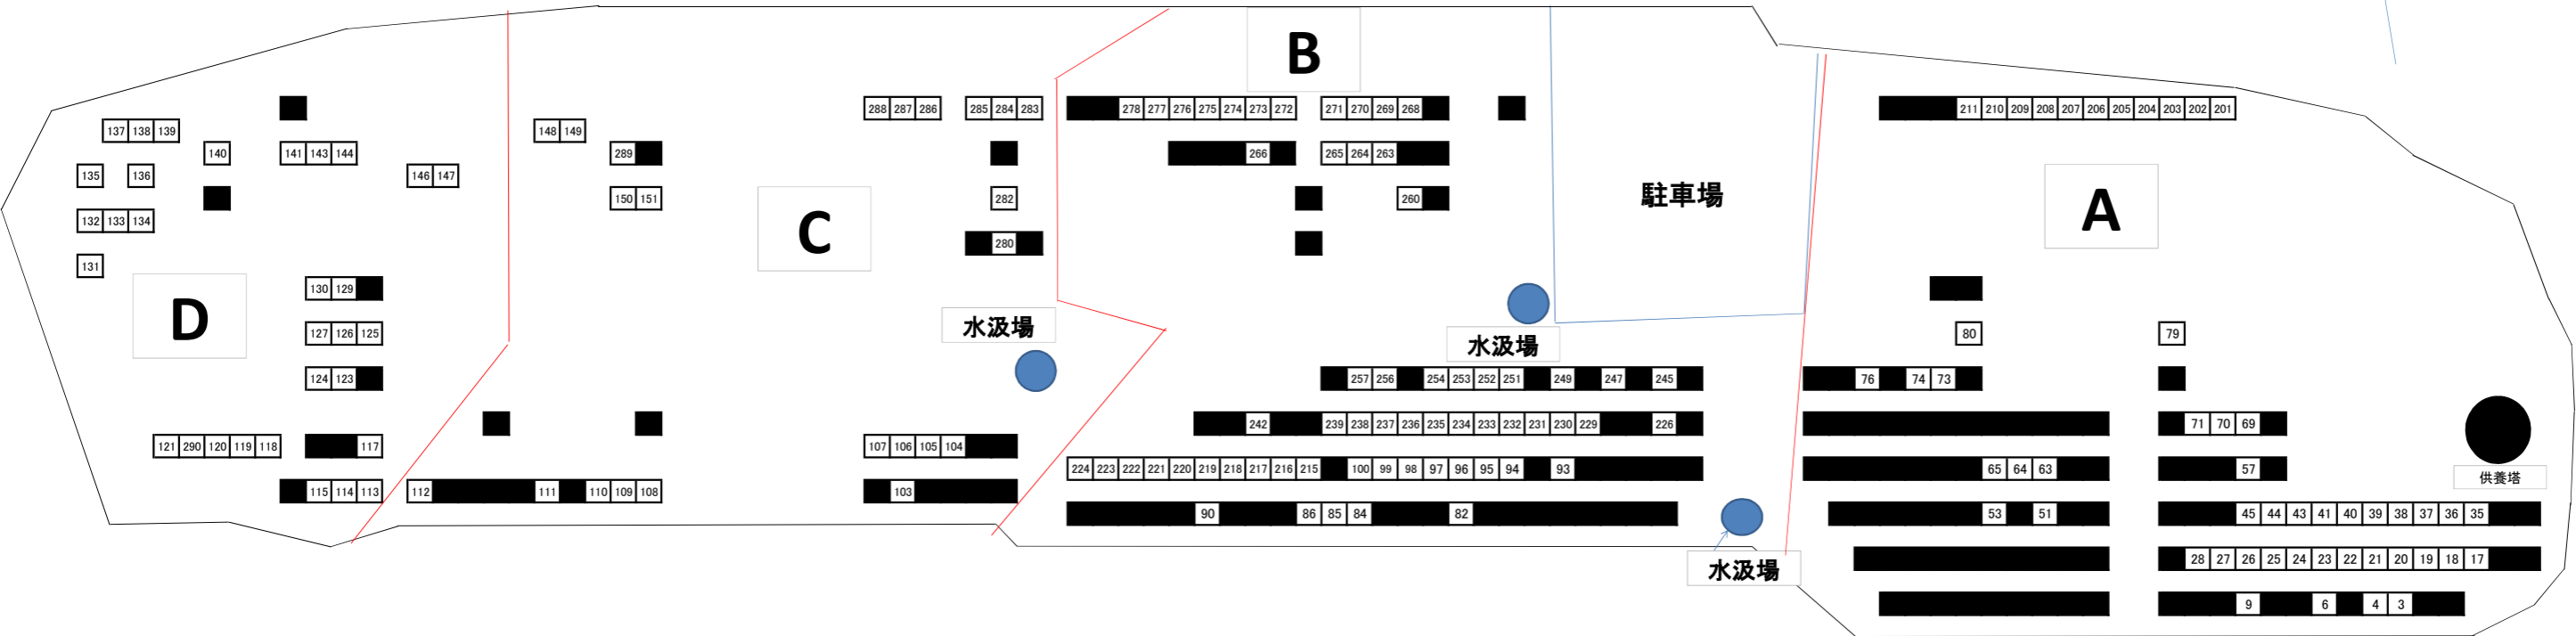


# 乙川一色墓地 募集区画図

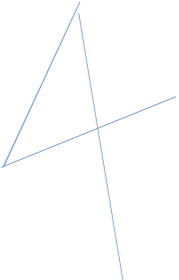

利用可能な大きさ(間口) 1.00m × (奥行) 1.20m  
 ※新たに整備する区画の墓碑等の設置については、南向きとします。  
 ※図面に記載のある番号は、今回募集するために付けた募集番号であり、正式な区画番号ではありません。  
 ■に色がついている区画については、すでに所有者がいるため、募集対象外となります。  
 R5/3/20現在