
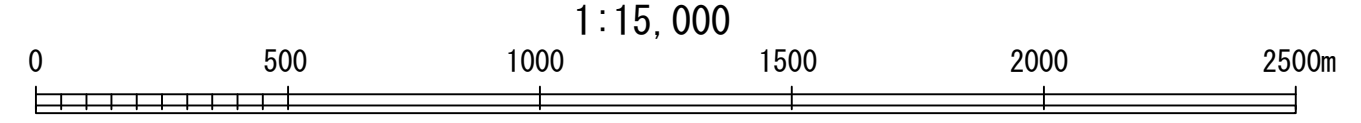
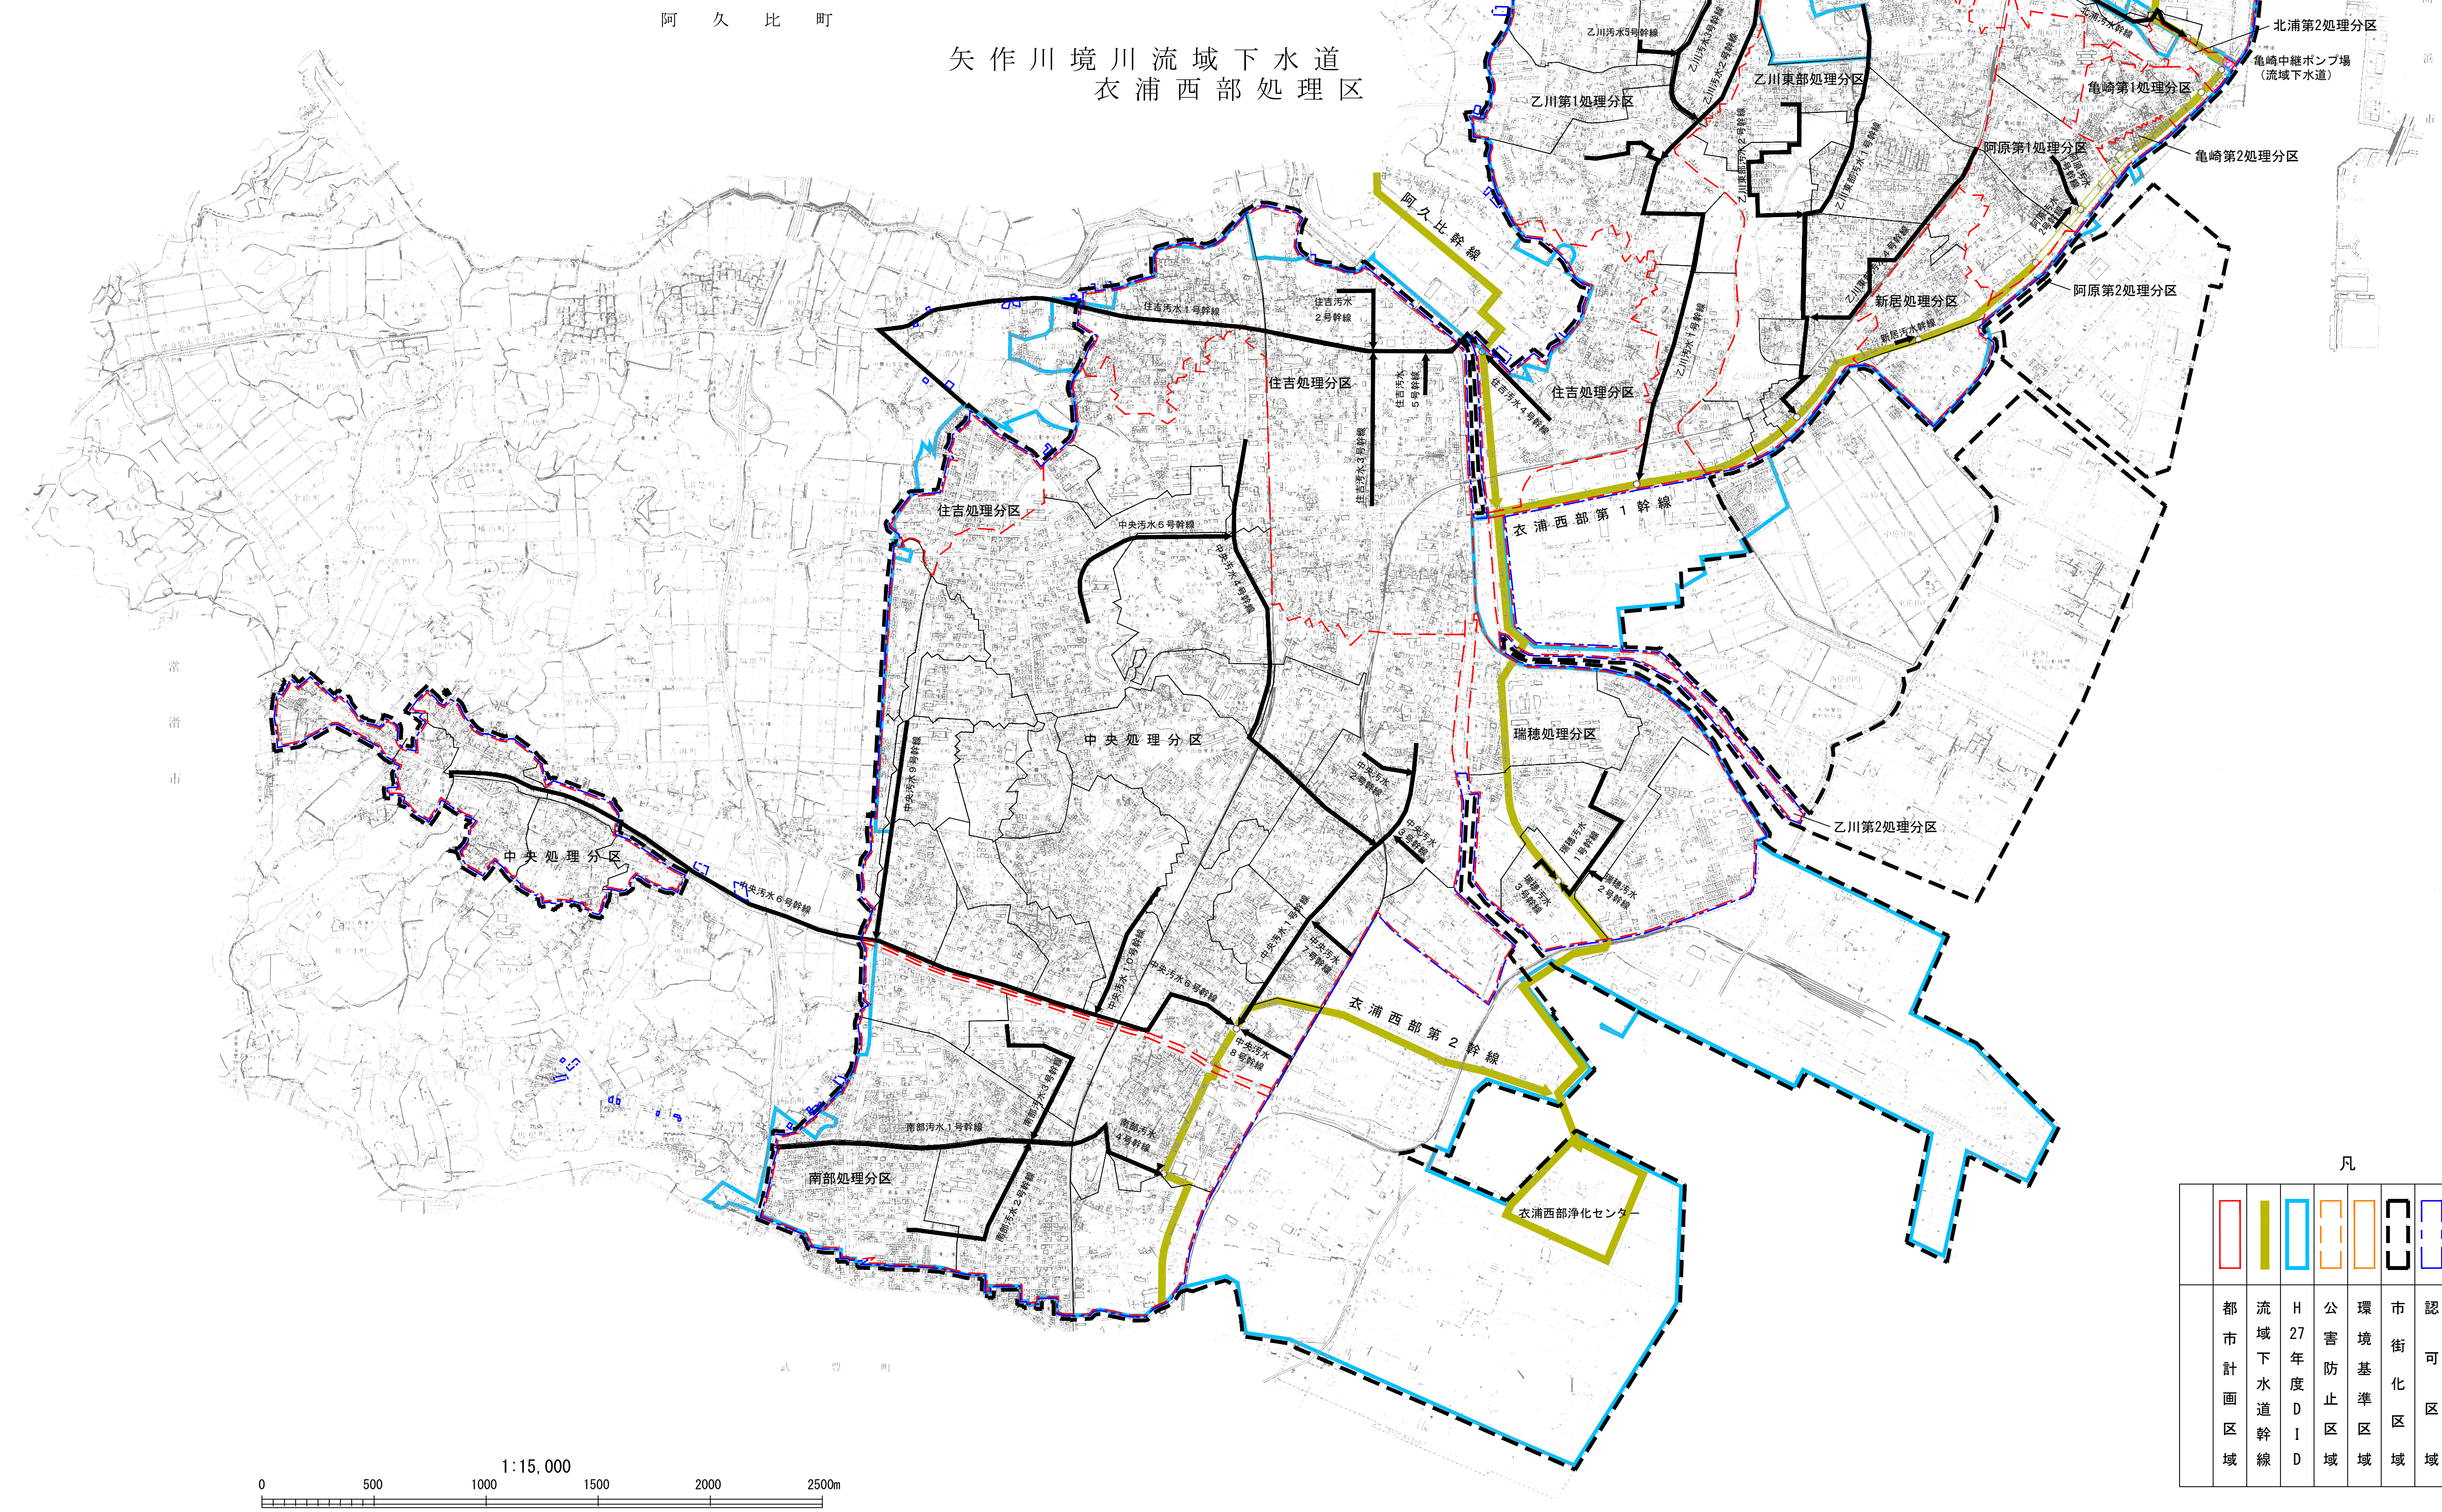


知多都市計画 愛知県半田市公共下水道事業 分流式 (污水)

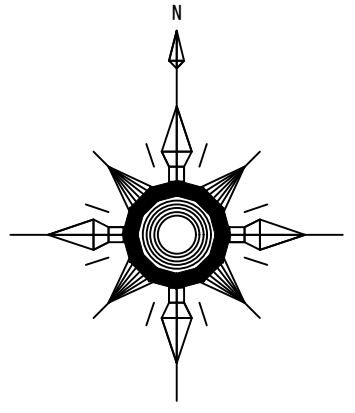

凡 例

都市計画区域	流域下水道幹線	H27年度DID	公害防止区域	環境基準区域	市街化区域	認可区域	処理分区境界	全体計画(H~)	H年度施行予定	H年度施行要望	H年度施行見込	H年度以前施行済

令和13年3月作成