
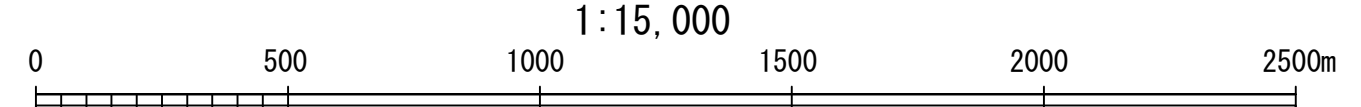
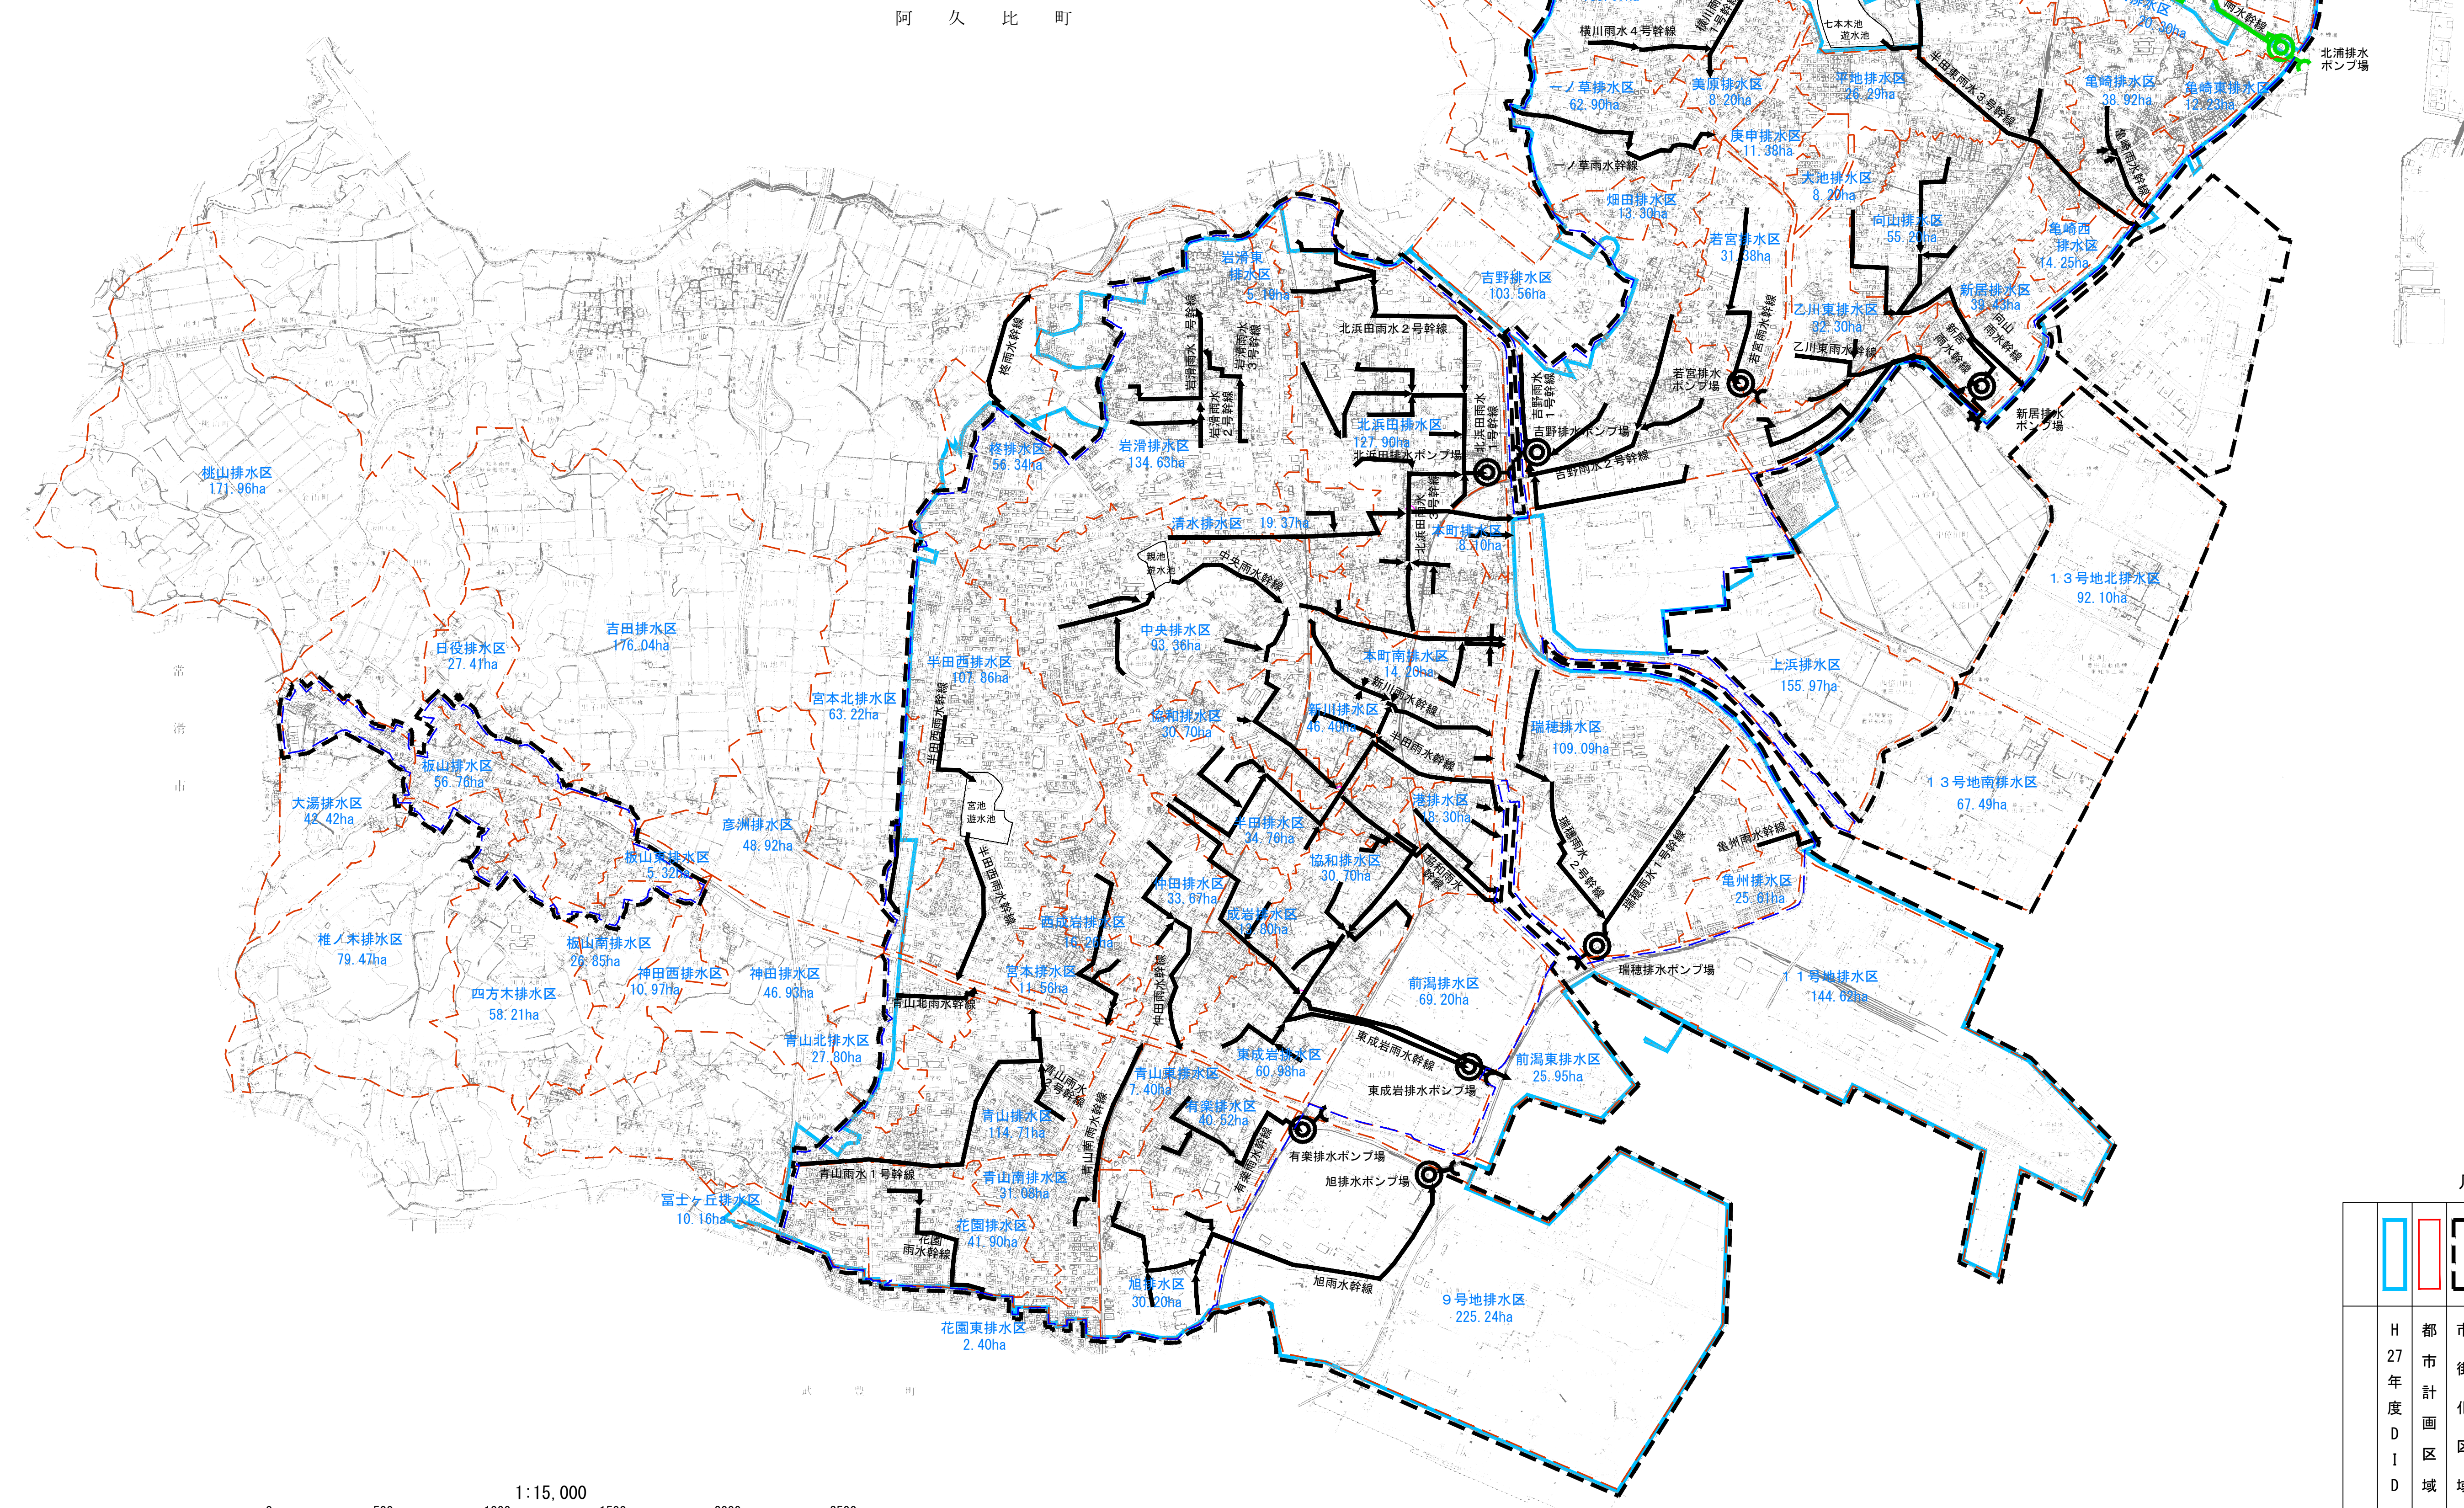


知多都市計画 愛知県半田市公共下水道事業 分流式（雨水）

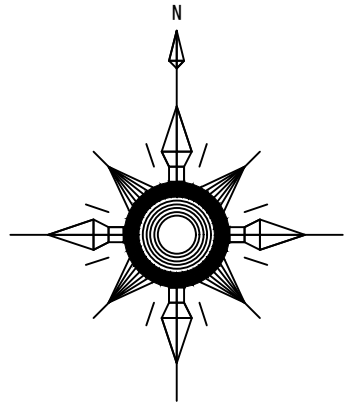

凡 例

H 27年度D I D	都市計画区域	市街化区域	認可区域	排水区境界	全体計画(H)	H年度施行予定	H年度施行要望	H年度施行済	H年度以前施行済

令和3年3月作成