

知多都市計画道路の決定及び変更

<決定>

3・4・210号北末広線(市決定)

<変更>


3・3・11号名古屋半田線(県決定)

3・3・31号半田駅前線(県決定)

7・6・202号末広線(市決定)

計画図

縮尺1/2,500

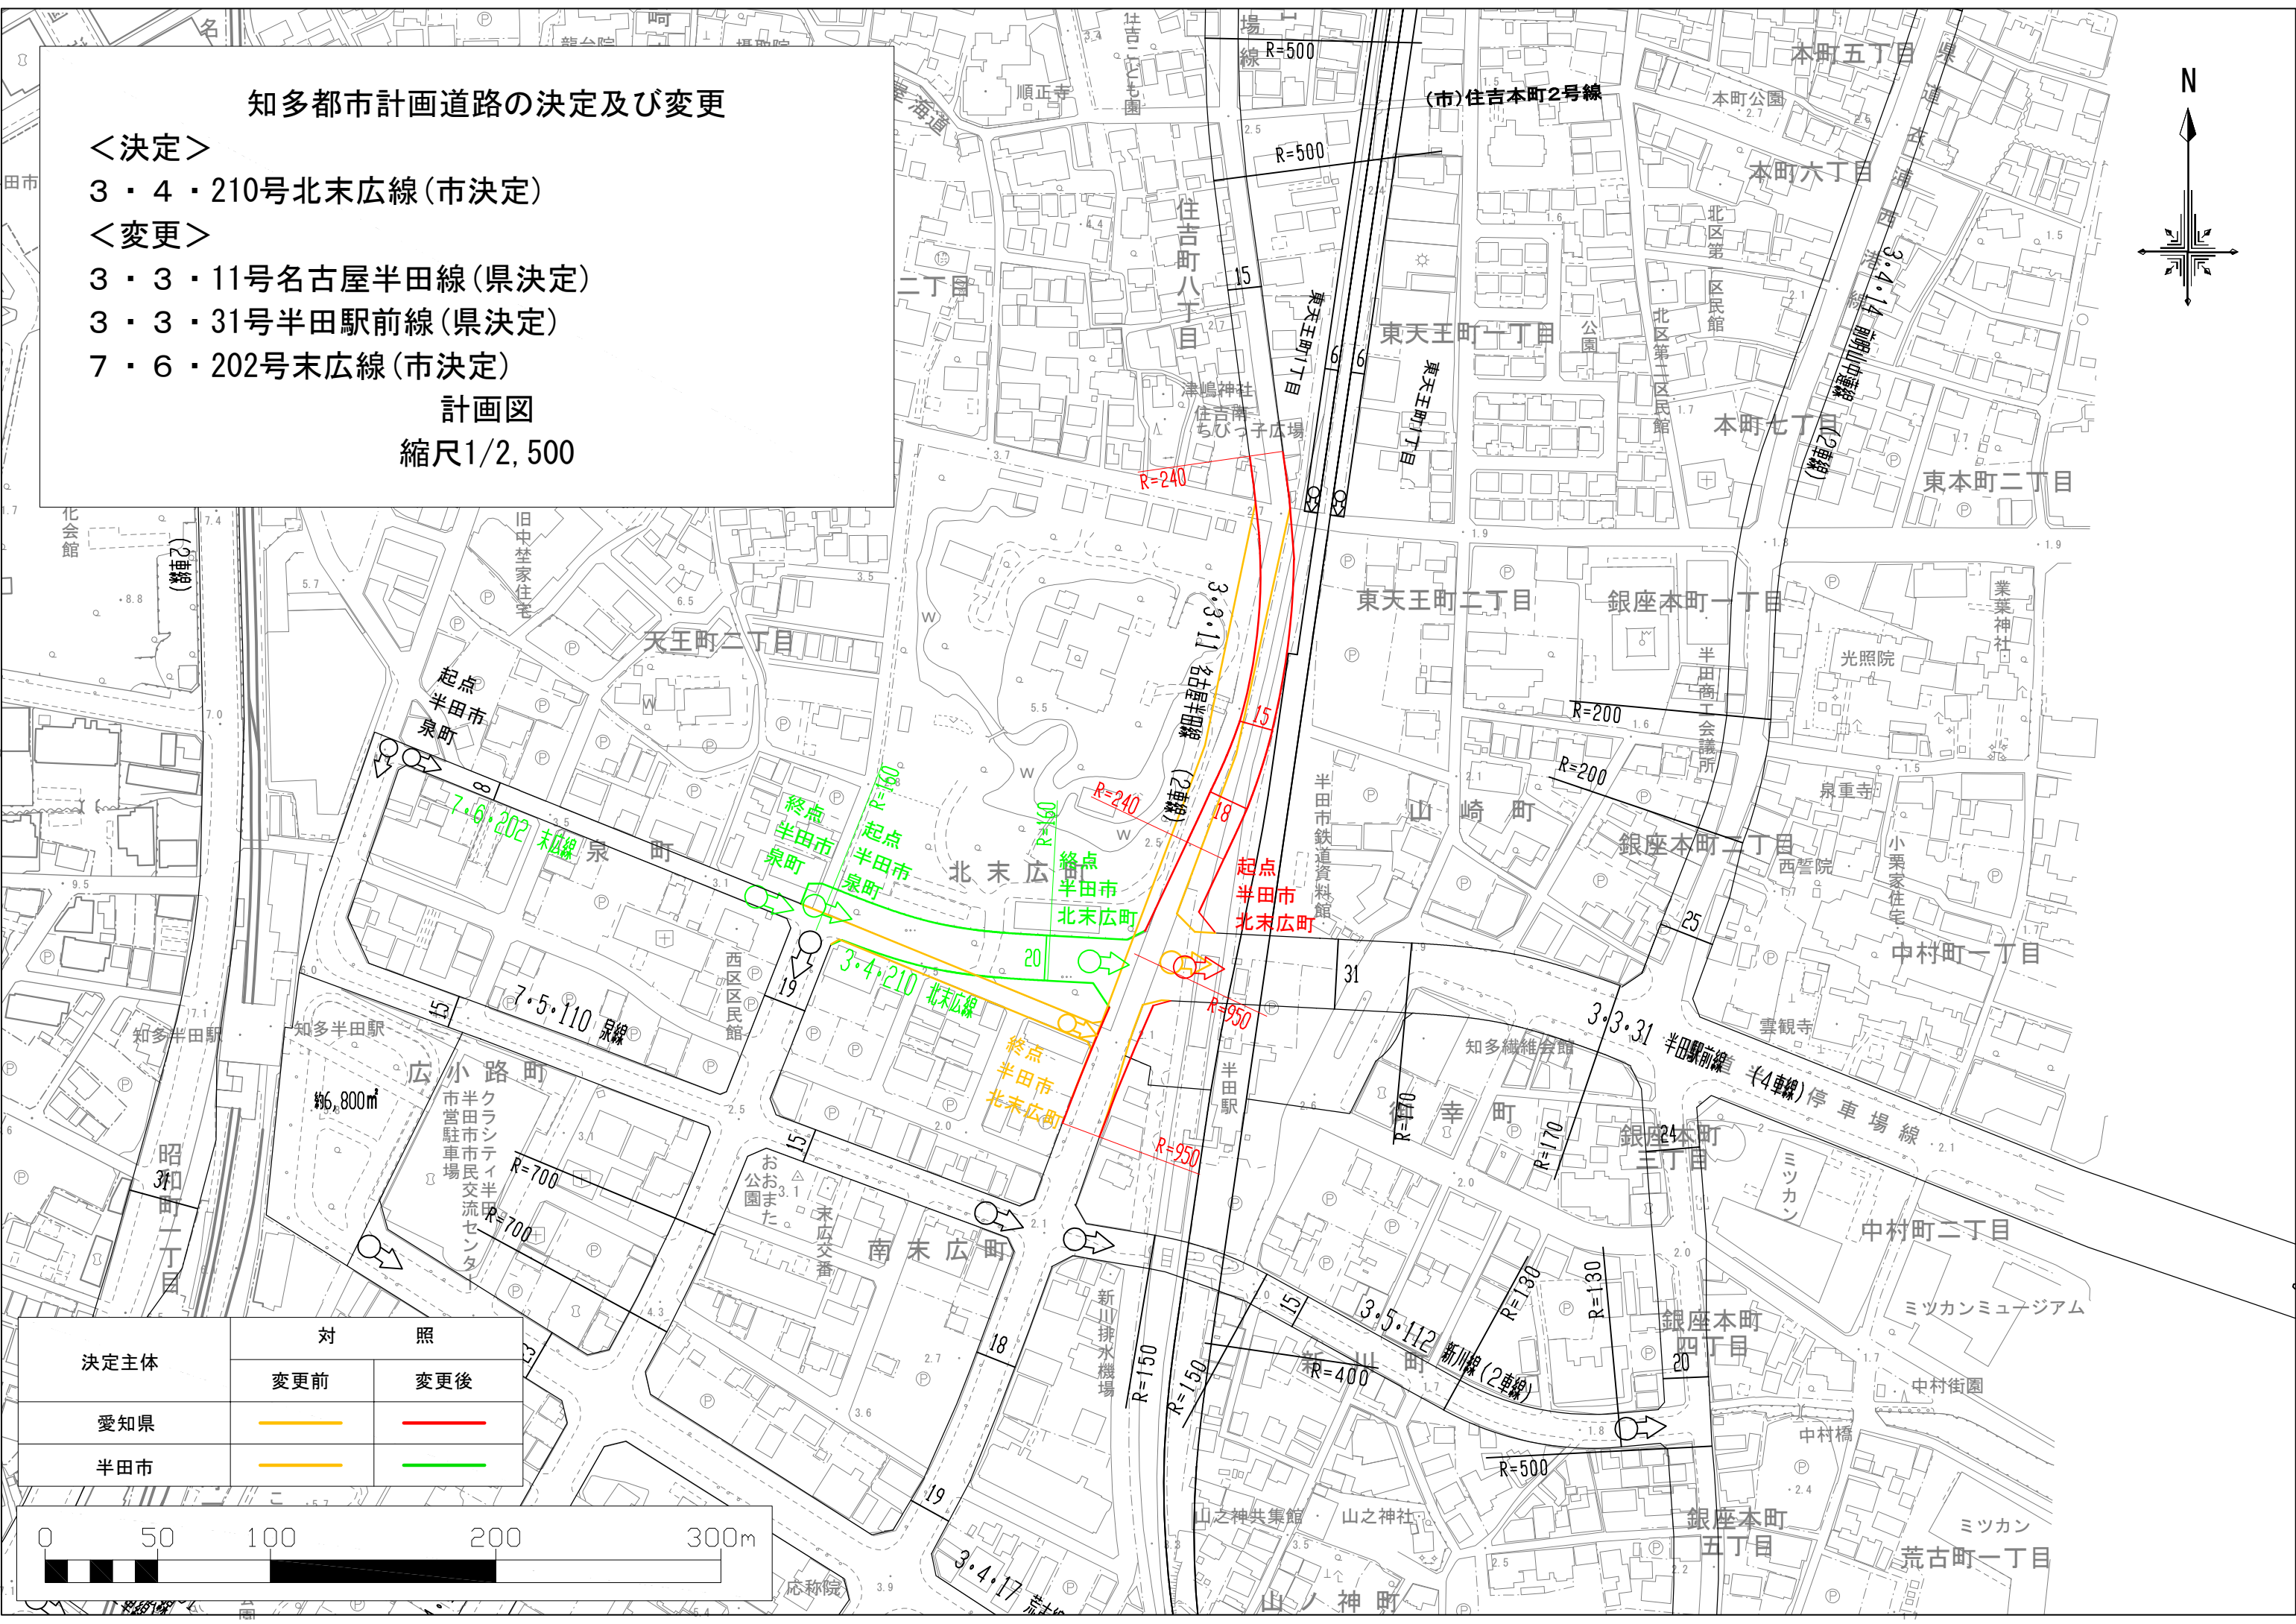

決定主体	対 照	
	変更前	変更後
愛知県	—	—
半田市	—	—

