




①市道大型

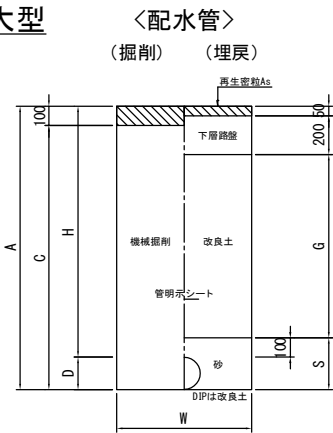


＜仮配管設置＞
(掘削) (埋戻)

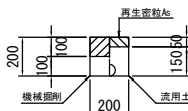


＜仮配管撤去＞
(掘削) (埋戻)

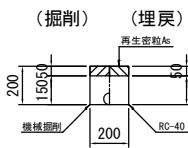


＜給水管＞
(掘削) (埋戻)

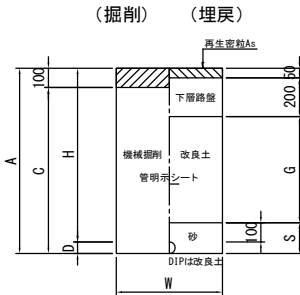


＜舗装復旧＞

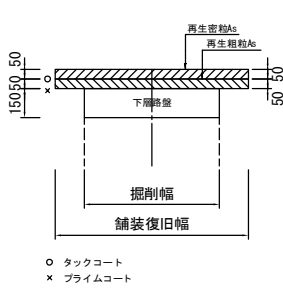


②市道

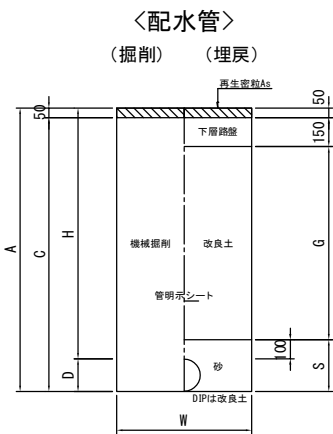


＜仮配管設置＞
(掘削) (埋戻)

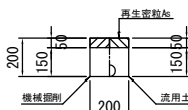


＜仮配管撤去＞
(掘削) (埋戻)

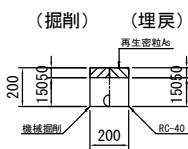


＜給水管＞
(掘削) (埋戻)

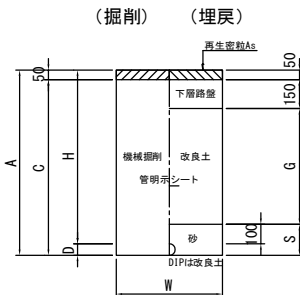


＜舗装復旧＞

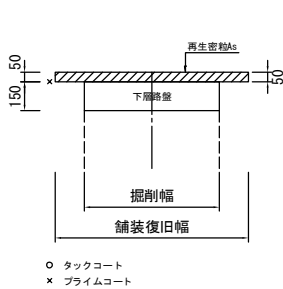


③C○舗装

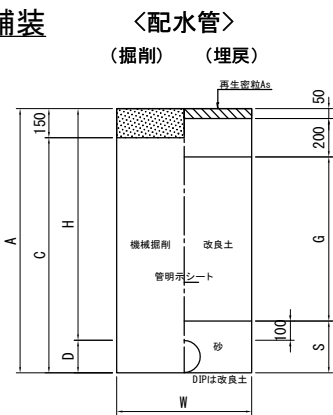


＜仮配管設置＞
(掘削) (埋戻)

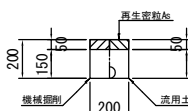


＜仮配管撤去＞
(掘削) (埋戻)

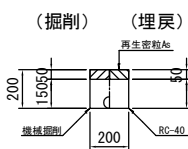


＜給水管＞
(掘削) (埋戻)

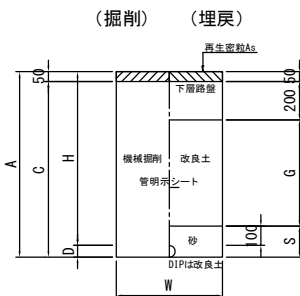


＜舗装復旧＞

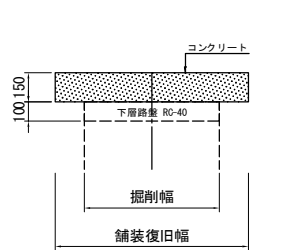


④ILB

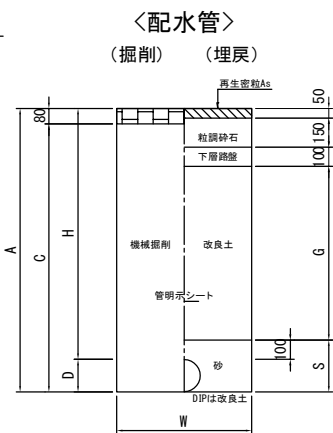


＜仮配管設置＞
(掘削) (埋戻)

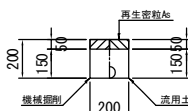


＜仮配管撤去＞
(掘削) (埋戻)

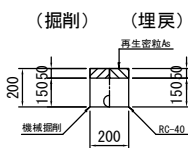

＜給水管＞
(掘削) (埋戻)




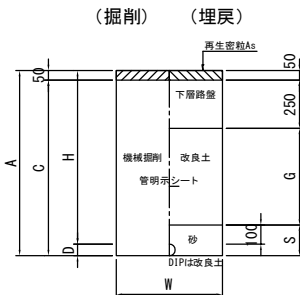


＜舗装復旧＞




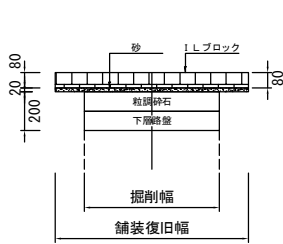


土工標準図 (2) S=1:20



⑤步 道

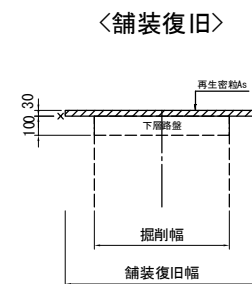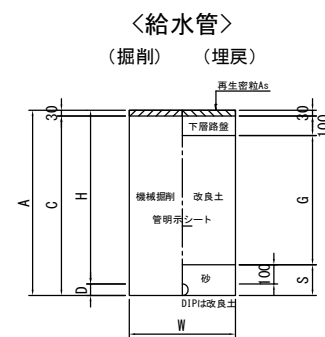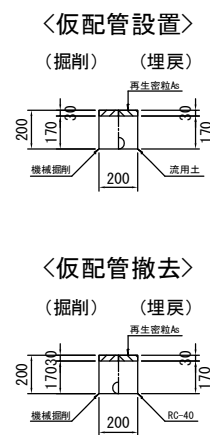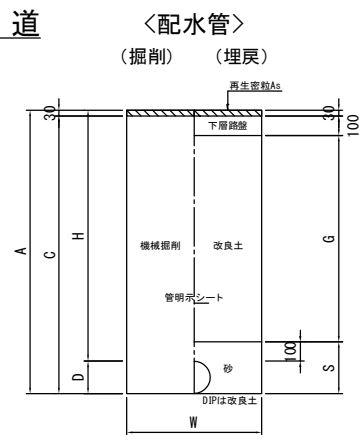

⑥ A s 乗入れ

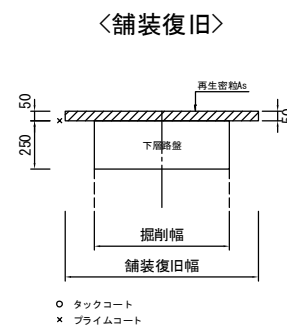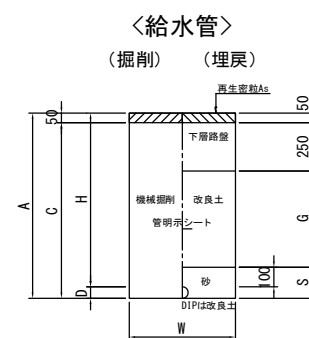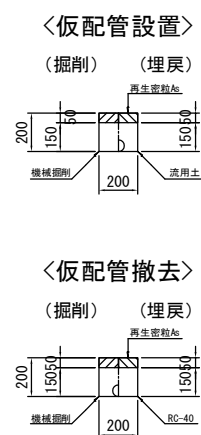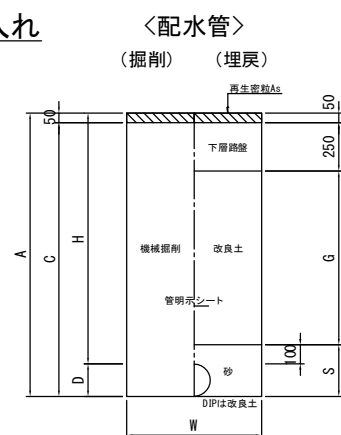


⑦未舗装

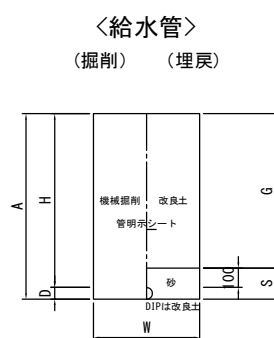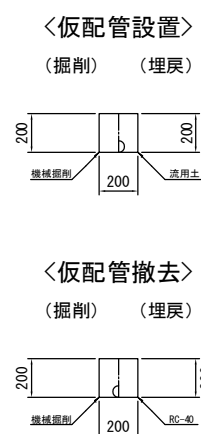


土留工標準図 S=1:free

平面図

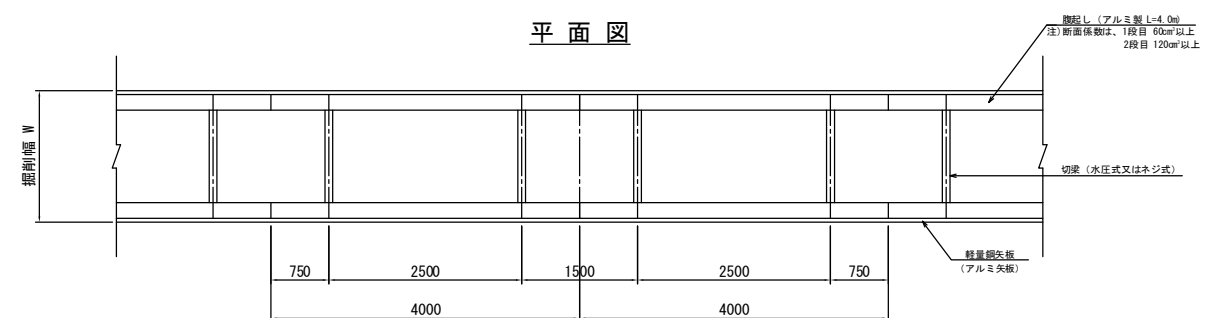


断面図

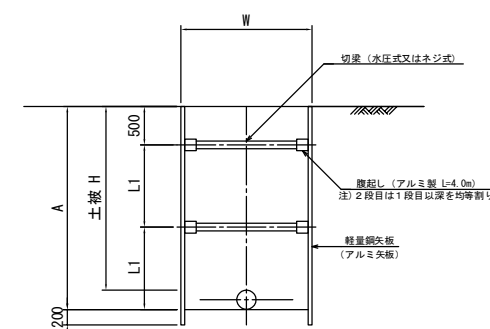


タイプ	掘削深 A	埋込矢板材		支保工		備考
		溝 深	数量	間隔	数量	
		軽量鋼矢板1型				
土質-1	1500～1800以下	333×5×2000	600	1	50	
土質-2	1800～2000以下	333×5×2500	600	1	50	
土質-3	2000～2300以下	333×5×2500	600	2	100	
土質-4	2300～2800以下	333×5×3000	600	2	100	
土質-5	2800～3300以下	333×5×3500	600	2	100	
土質-6	3300～3500以下	333×5×4000	600	2	100	
土質-7	3500～3800以下	333×5×4000	600	3	150	

作成	2026. 6. 30	図番	
図名	土工標準図 (2)、土留工標準図		

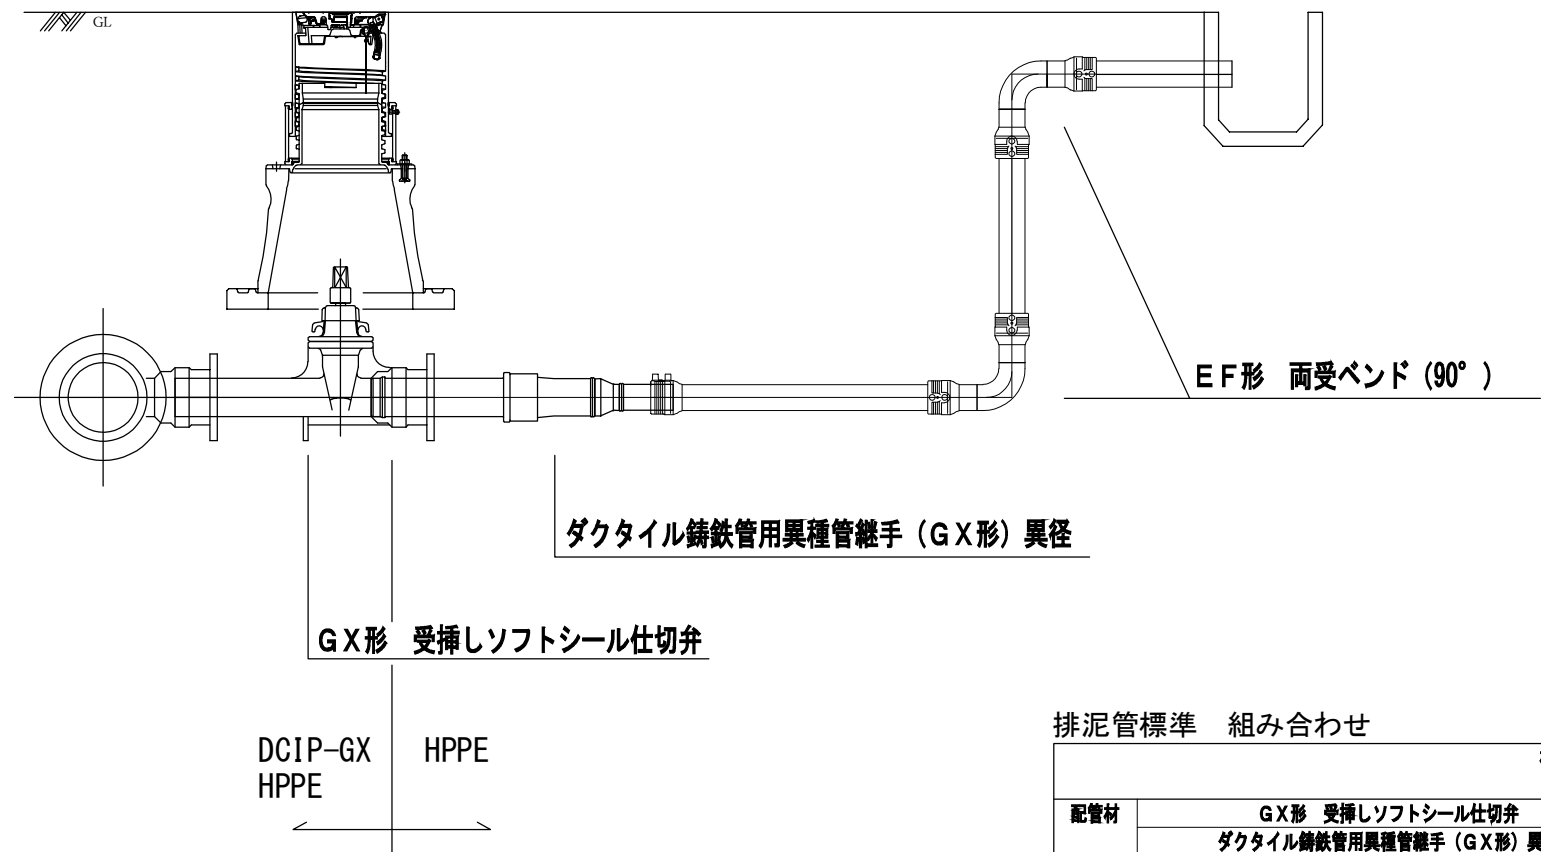


排泥管標準 組み合わせ

		材料	口径 (mm)	個数	備考
配管材	GX形 受挿しソフトシーリング仕切弁		75	1	
	ダクトイル鋳鉄管用異種管継手 (GX形) 異径		75×50	1	
	EF形 直管		50	1	
	EF形 両受ベンド (90°)		50	2	

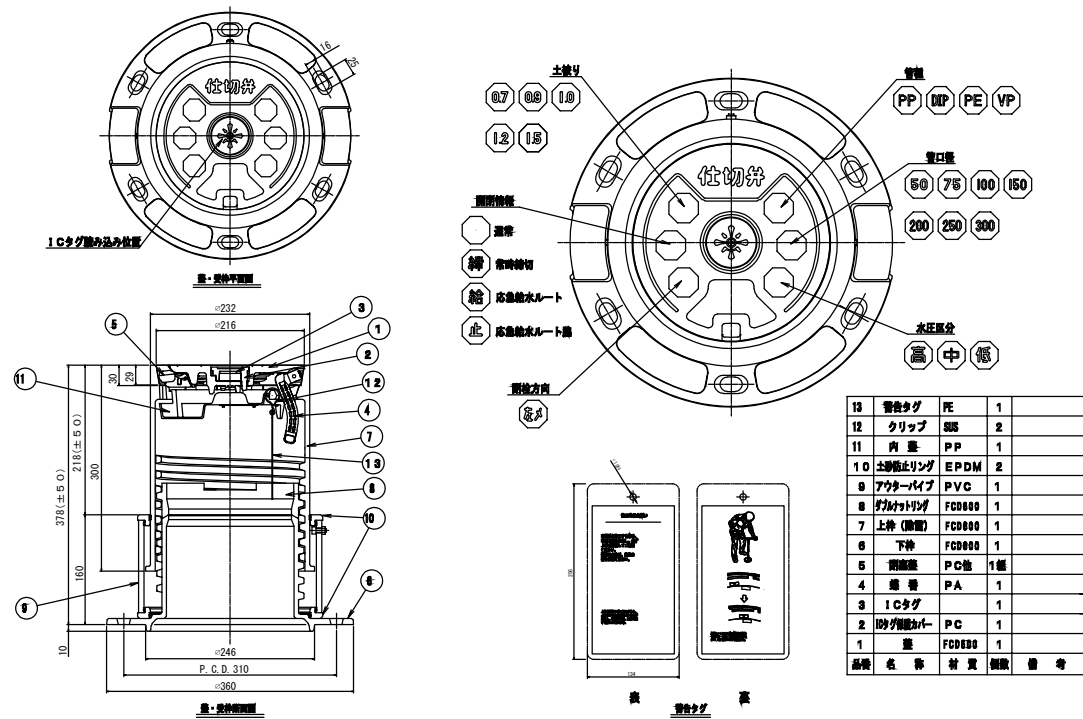


土被り1400 GXφ250の場合

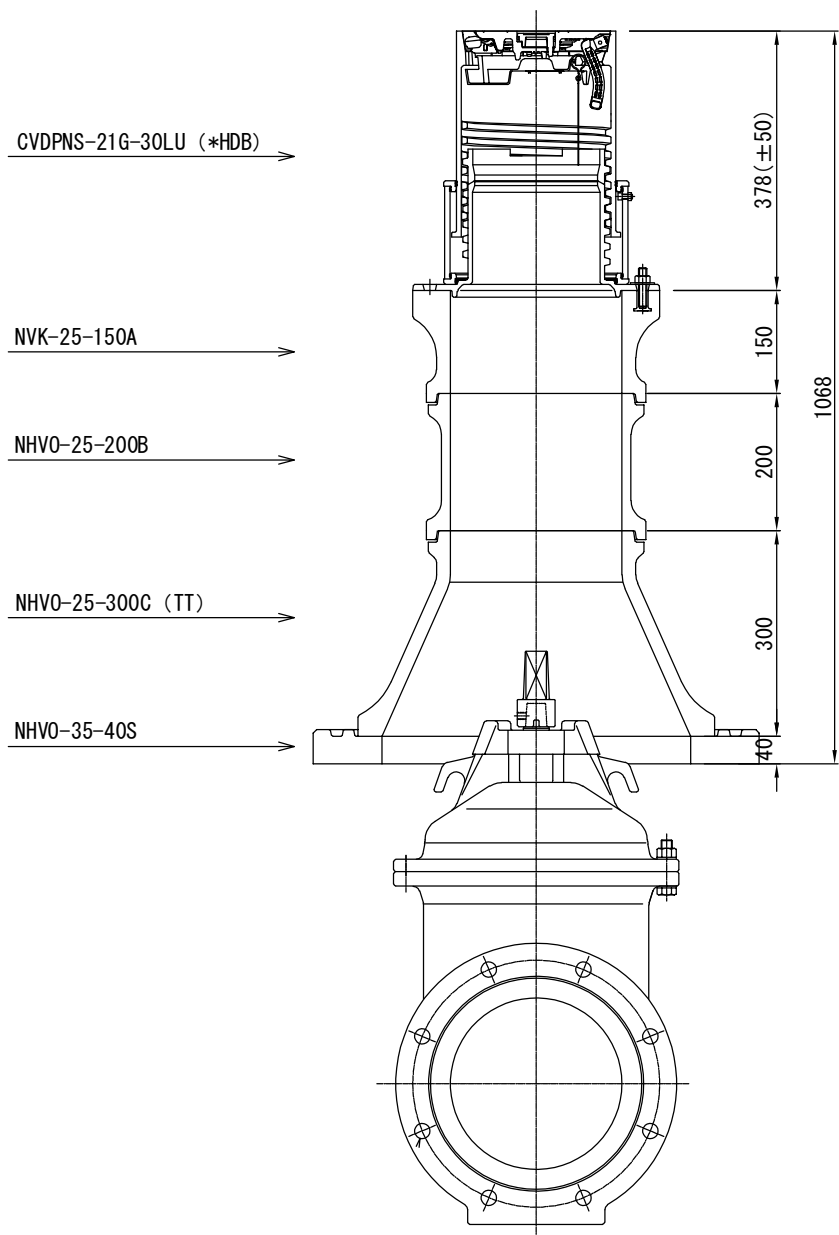


仕切弁BOX組み合わせ

土被り (mm)	配水管口径		75	100	150	200	250	300	備考
	材料	寸法 (mm)	個数	個数	個数	個数	個数	個数	
700	鉄蓋	378	1	-	-	-	-	-	
	1/2" 下下掛 (A)	150		-	-	-	-	-	
	1/2" 下下掛 (B)	100		-	-	-	-	-	
		200		-	-	-	-	-	
		300		-	-	-	-	-	
	1/2" 下下掛 (C)	150	1	-	-	-	-	-	
	底版	40	1	-	-	-	-	-	
900	鉄蓋	378	1	1	1	1	-	-	
	1/2" 下下掛 (A)	150					-	-	
	1/2" 下下掛 (B)	100					-	-	
		200					-	-	
		300					-	-	
	1/2" 下下掛 (C)	300	1	1	1	1	-	-	
	底版	40	1	1	1	1	-	-	
1200	鉄蓋	378	1	1	1	1	1	1	
	1/2" 下下掛 (A)	150	1	1	1	1	1	1	
	1/2" 下下掛 (B)	100			1	1			
		200	1	1					
		300							
	1/2" 下下掛 (C)	300	1	1	1	1	1	1	
	底版	40	1	1	1	1	1	1	
1400	鉄蓋	378	1	1	1	1	1	1	
	1/2" 下下掛 (A)	150	1	1	1	1	1	1	
	1/2" 下下掛 (B)	100							
		200	2	2		1	1	1	
		300			1				
	1/2" 下下掛 (C)	300	1	1	1	1	1	1	
	底版	40	1	1	1	1	1	1	


消火栓BOX構造図

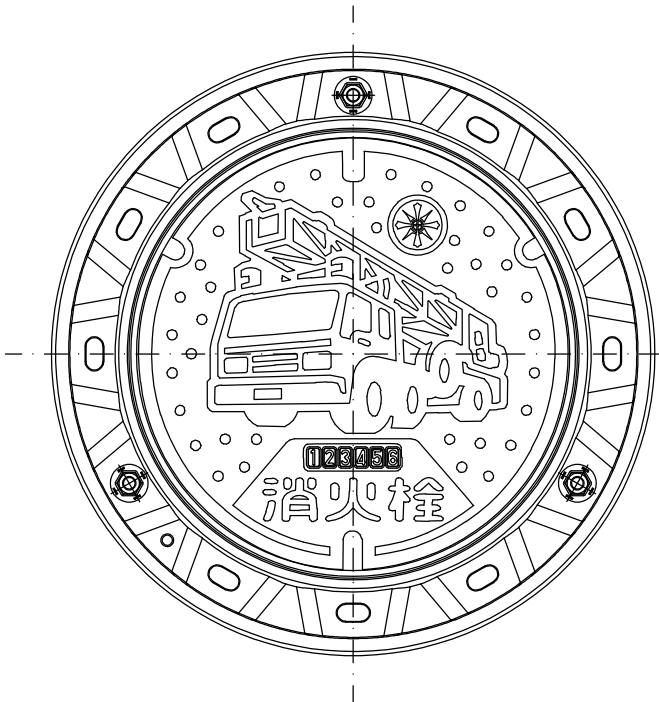


空気弁BOX構造図

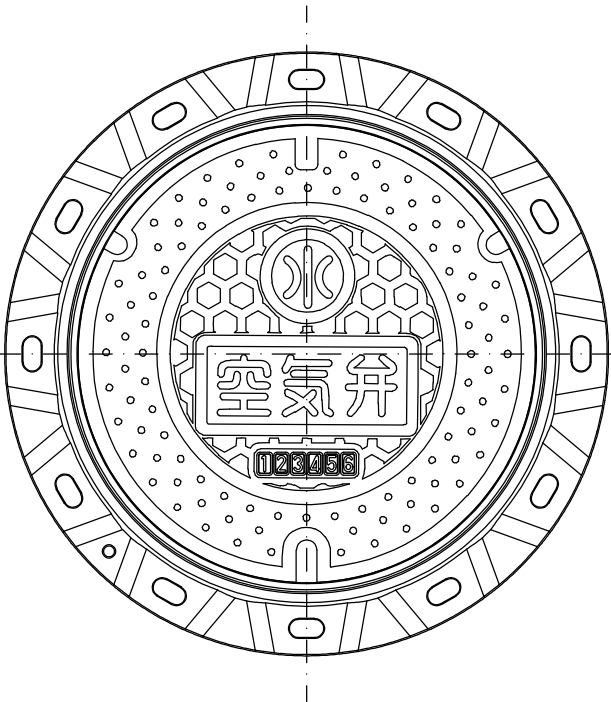

蓋, 受枠断面図

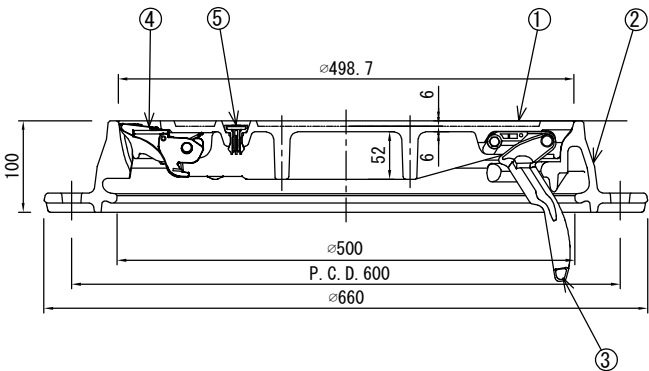



5	キャップ	ナロ他	6組	管理用
4	閉塞蓋	FCD600他	1組	取付部品
3	蝶番	FCD600他	1	ボルト・ナット
2	受枠	FCD600	1	
1	蓋	FCD700	1	荷重仕様:T-25
品番	名称	材質	個数	備考

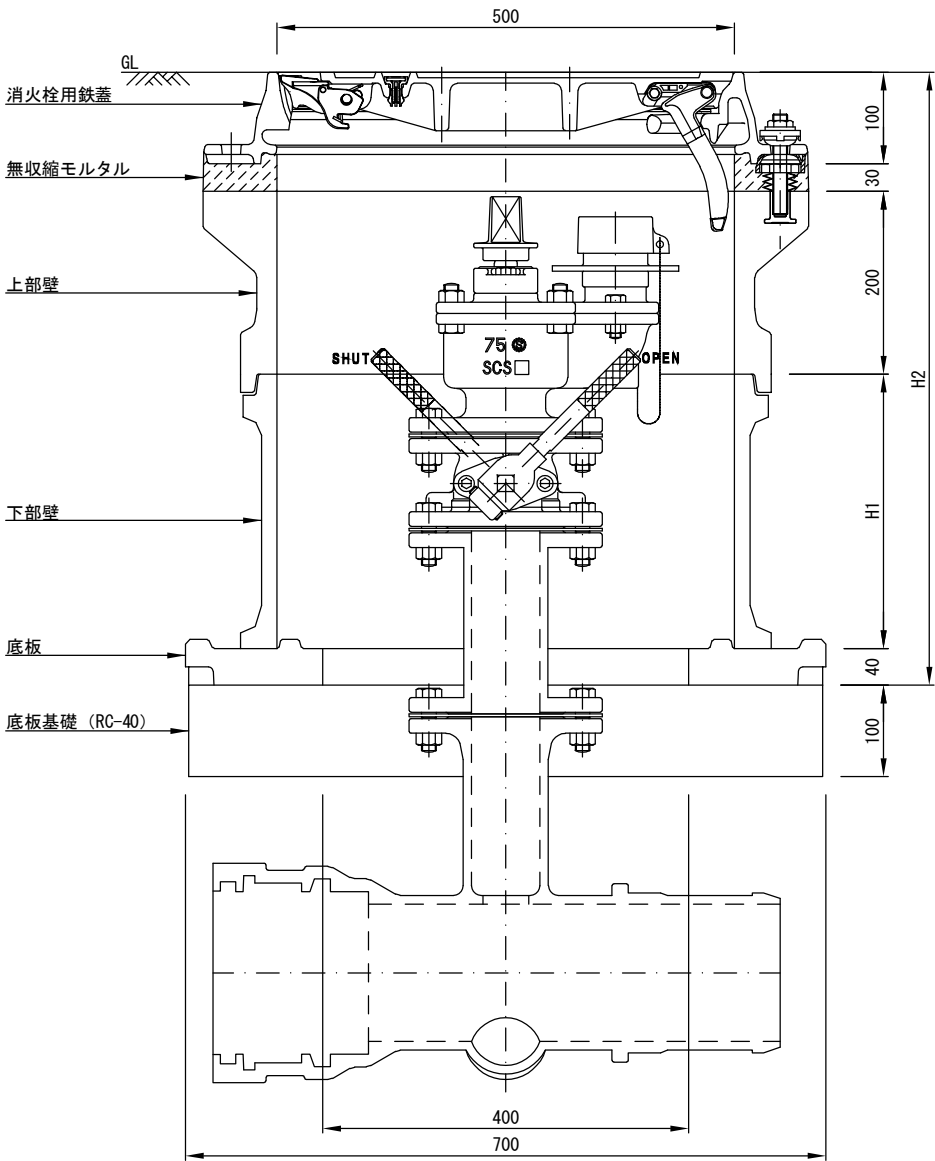

消火栓・空気弁BOX組み合わせ



土被り (mm)		700	900	1200	1400	備考
材料	寸法 (mm)	個数	個数	個数	個数	
配管材	消火栓 or 空気弁	1	1	1	1	
	補修弁φ75	1	1	1	1	
	フランジ短管φ75		1		1	
BOX				1	1	
	鉄蓋	1	1	1	1	
	無収縮モルタル	1	1	1	1	
	上部壁		1	1	1	
	中間壁					
				1	1	
	下部壁	1	1	1		
		1			1	
	底版	1	1	1	1	

メータ口径13mm

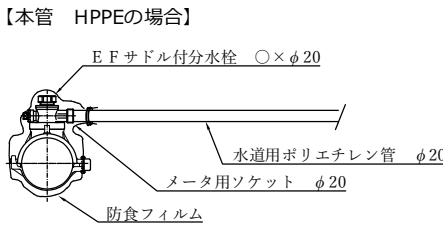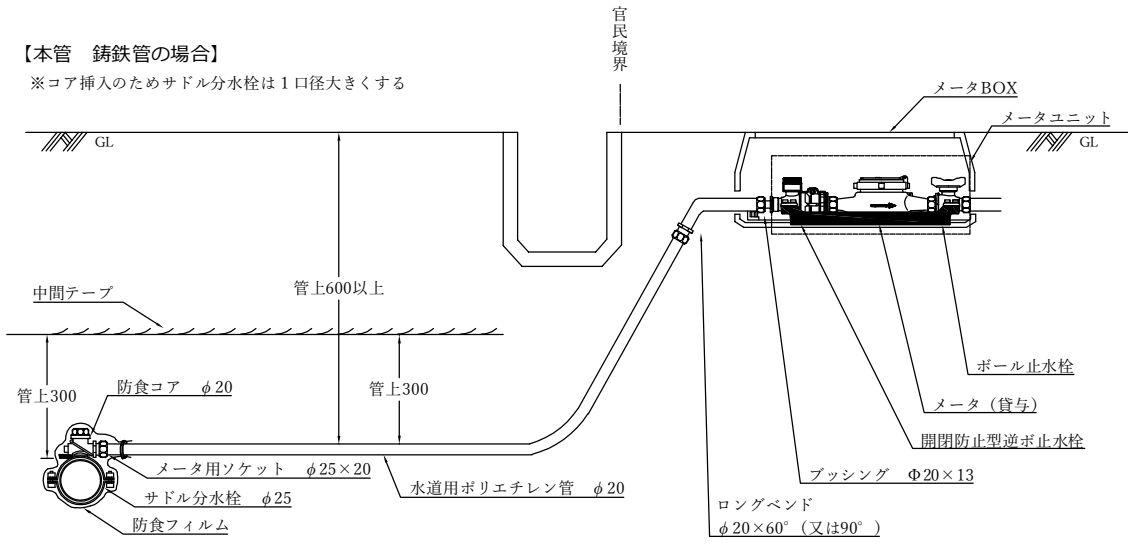

※通水中の配水管から取出しを行う場合は、給水装置工事施工基準に準じる。


メータ口径20・25mm

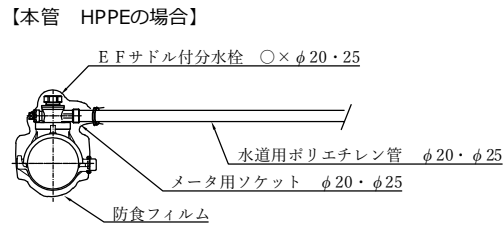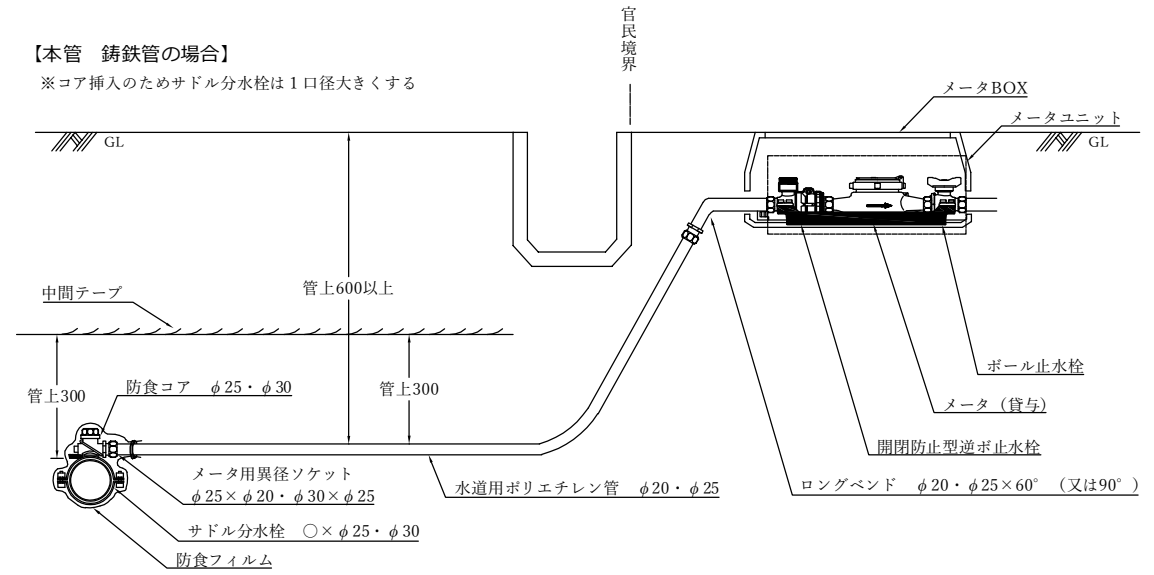


※通水中の配水管から取出しを行う場合は、給水装置工事施工基準に準じる。

作成	2026. 6. 30	図番	
図名	給水管取出し及びメータ設置標準図 (1)		

メータ口径30mm

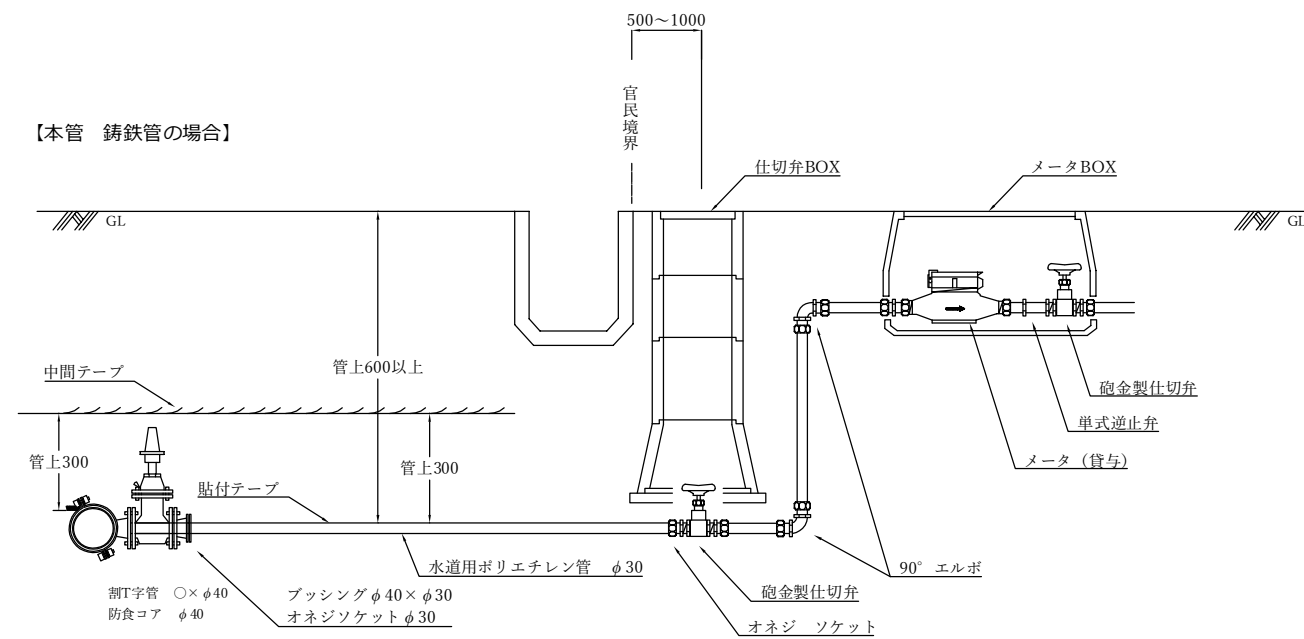


【本管 HPPEの場合】

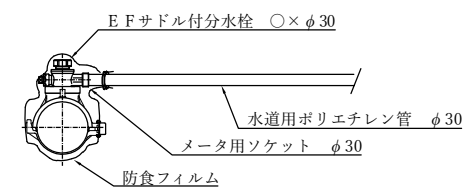


※通水中の配水管から取出しを行う場合は、給水装置工事施工基準に準じる。

メータ口径40mm

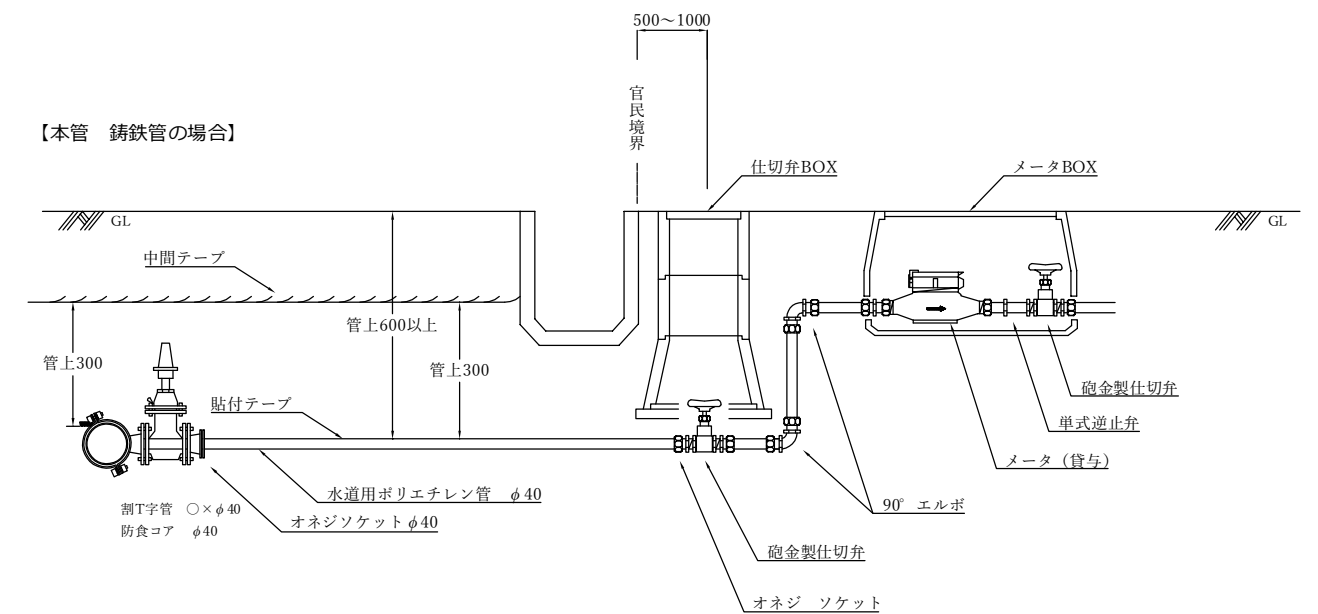



【本管 HPPEの場合】

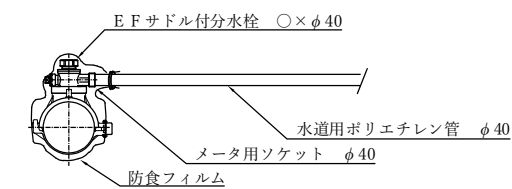

※通水中の配水管から取出しを行う場合は、給水装置工事施工基準に準じる。

作成	2026. 6. 30	図番	
図名	給水管取出し及びメータ設置標準図 (2)		

メータ口径50mm以上

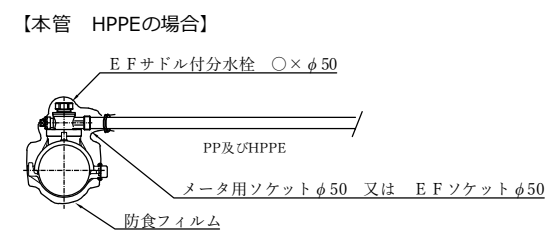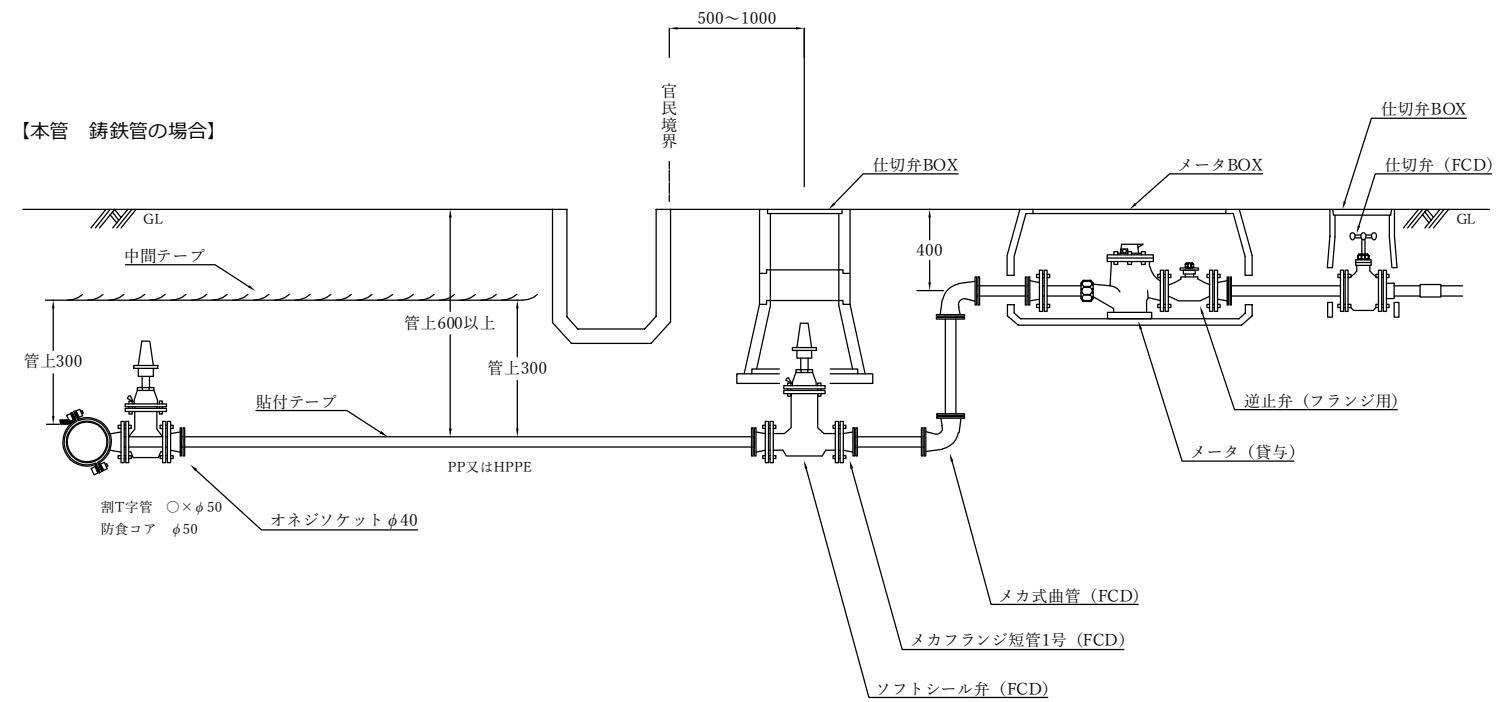

※通水中の配水管から取出しを行う場合は、給水装置工事施工基準に準じる。

作成	2026. 6. 30	図番	
図名	給水管取出し及びメータ設置標準図 (3)		